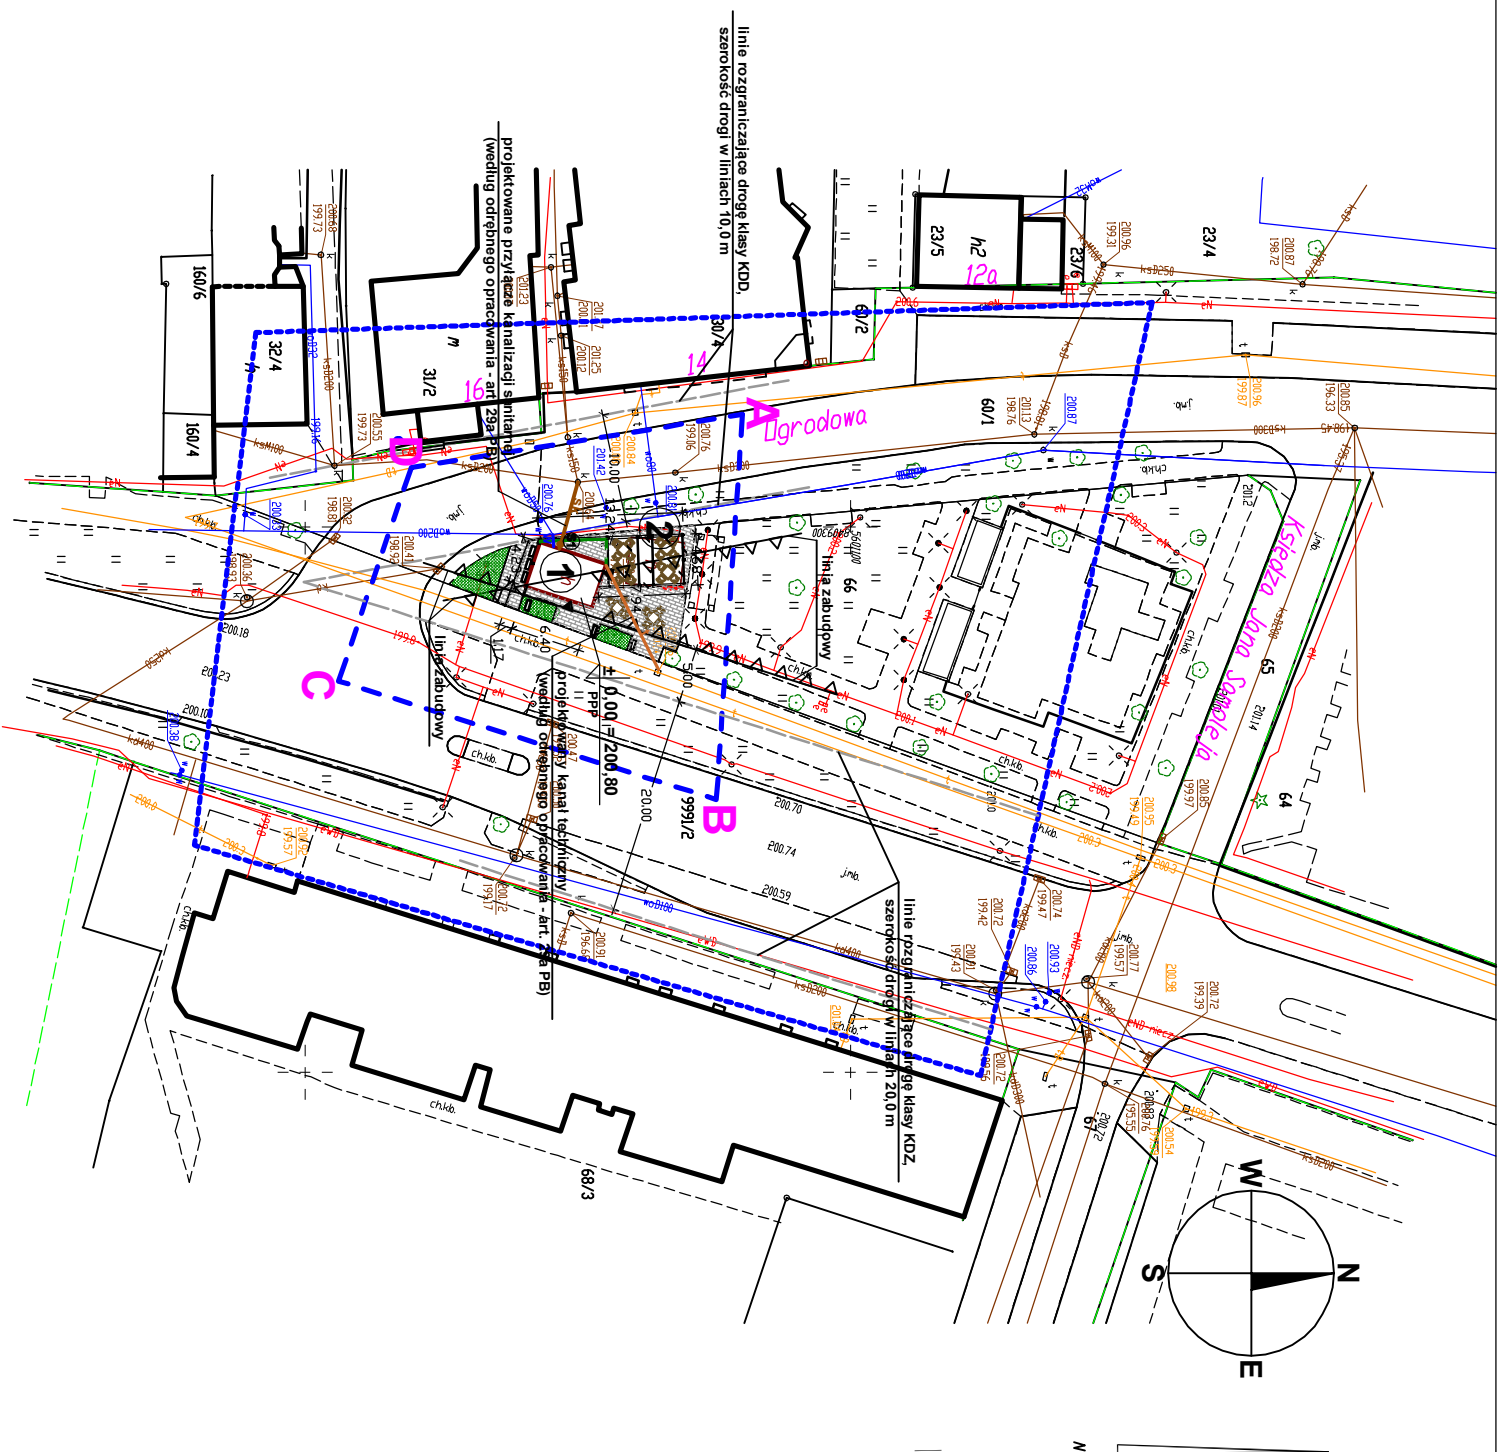


skala 1 : 500

[illegible]

Pracownia Geodezyjno-Kartograficzna S.C.
GEODEZJA
23-400 Białgoria, ul. Kosciuszki 79
tel. (84) 686 06 37 tel. kom. 604 261 80

LEGENDA

- 1 - Budynek handlowo-usługowy - przebudowa
2 - Projektowana pergola - element zagospodarowania


— **W** — Ismienajce przyłącze wodociągowe, przewody PE 100-RC SDR11 dn 40x3,7 mm









— **Ks** — Projektowane przyłącze kanalizacji sanitarnej, przewody PVC SN8 dn 160x4,7 mm (według odrębnego opracowania)

— **L** — Projektowany kanał techniczny, rura HDPE Ø 75 mm L = 11,0 m (według odrębnego opracowania)

NAWIERZCHNIE:


Nawierzchnia chodnika z kostki brukowej gr. 6 cm
Nawierzchnia terenów zielonych

		PROBUD - Usługi Budowlane Piotr Gończy ul. Wieków 10/2 23-440 Białogłaz	
PROJEKT ZAGOSPODAROWANIA TERENU		Opis: Budynek handlowo-usługowy ul. Ogrodowa, Białogłaz, Gmina Białogłaz Powiat Białogłaz, działka nr ewid. 66 ark. 39	
Nazwa projektu: Projekt zagospodarowania terenu		Inwestor: Gmina Miasto Białogłaz Piła Wołosza 16, 23-440 Białogłaz	
PROJEKTANT		Nr upraw. UWA-W.458/77.190	Podpis 04.2025 07/19
Projektowane - Biorca architektury: mgr inż. arch. Michał Pałyk Sporządził - Biorca projektowania: mgr inż. arch. Marek Podolski		4291.16/2001	
Projektowane - Biorca wykonania: mgr inż. Radostaw Zakheka		L.UD.01.018/005.12	
Sporządził - Biorca wykonania: mgr inż. Albert Zając		L.UD.003.2P.WD.05.12	
Projektowane - Biorca wykonania: mgr inż. Tomasz Bzdziuch		L.UD.01.018/006.09	
Sporządził - Biorca wykonania: mgr inż. Marian Oleczak		L.UD.01.033/002.08	
PZ		1	

OZNACZENIA	
	BUDYNKI PROJEKTOWANE
	BUDYNKI ADAPTOWANE
	BUDYNKI I ELEMENTY INFRASTRUKTURY DO ROZBIÓRKI
	WEJŚCIA DO BUDYNKÓW
	BRAMY, FURTKI, OSRODZENIA
	CHODNIKI
	DROGI
	LINIA ZABUDOWY