




PRZEKRÓJ POPRZECZNY PRZEBUDOWYWANEGO ODCINKA POTOKU KAMIENIEC
SKALA 1:50

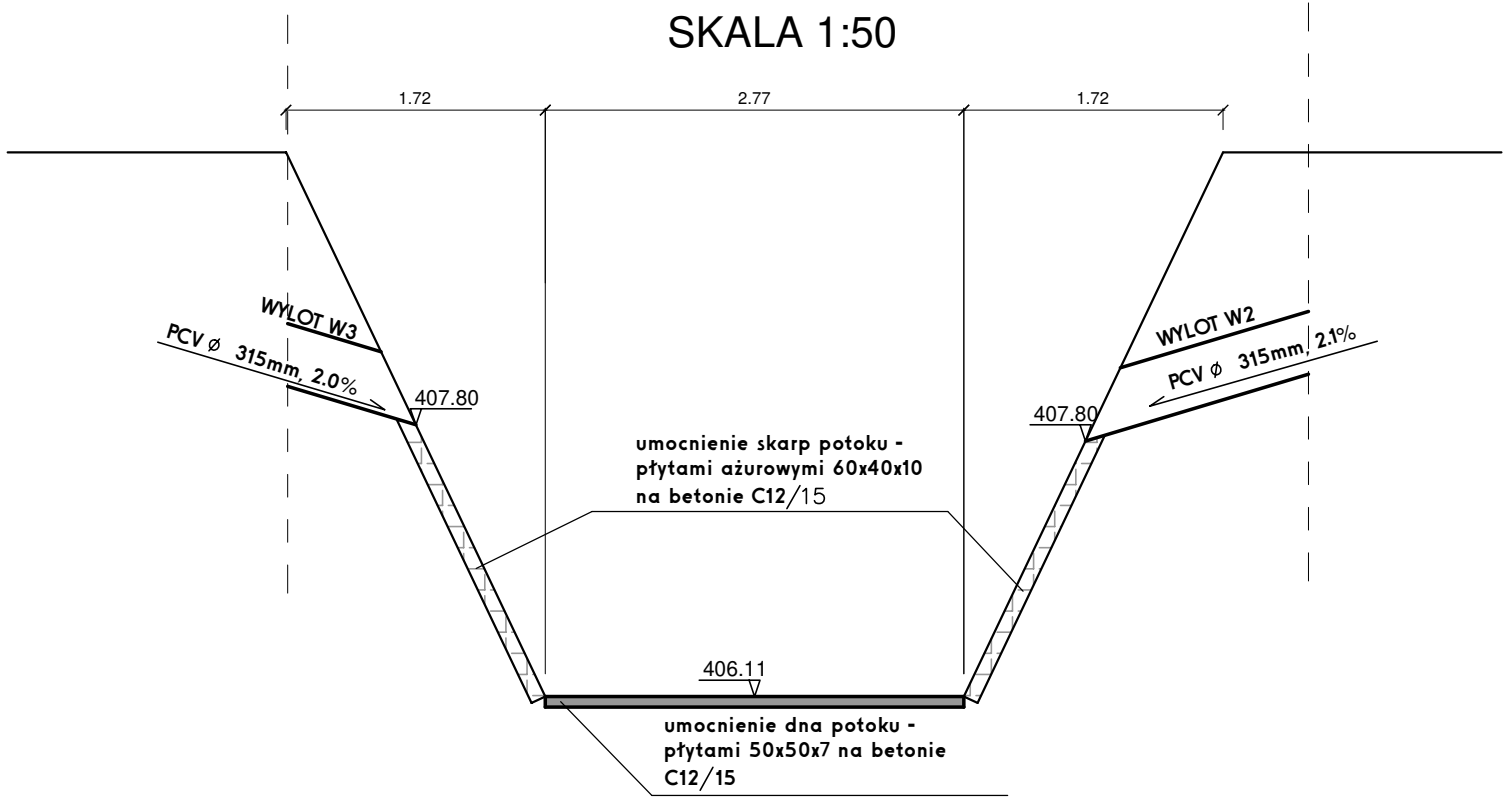

PRZEKRÓJ POPRZECZNY PROJEKTOWANEGO WYLOTU W2
SKALA 1:50

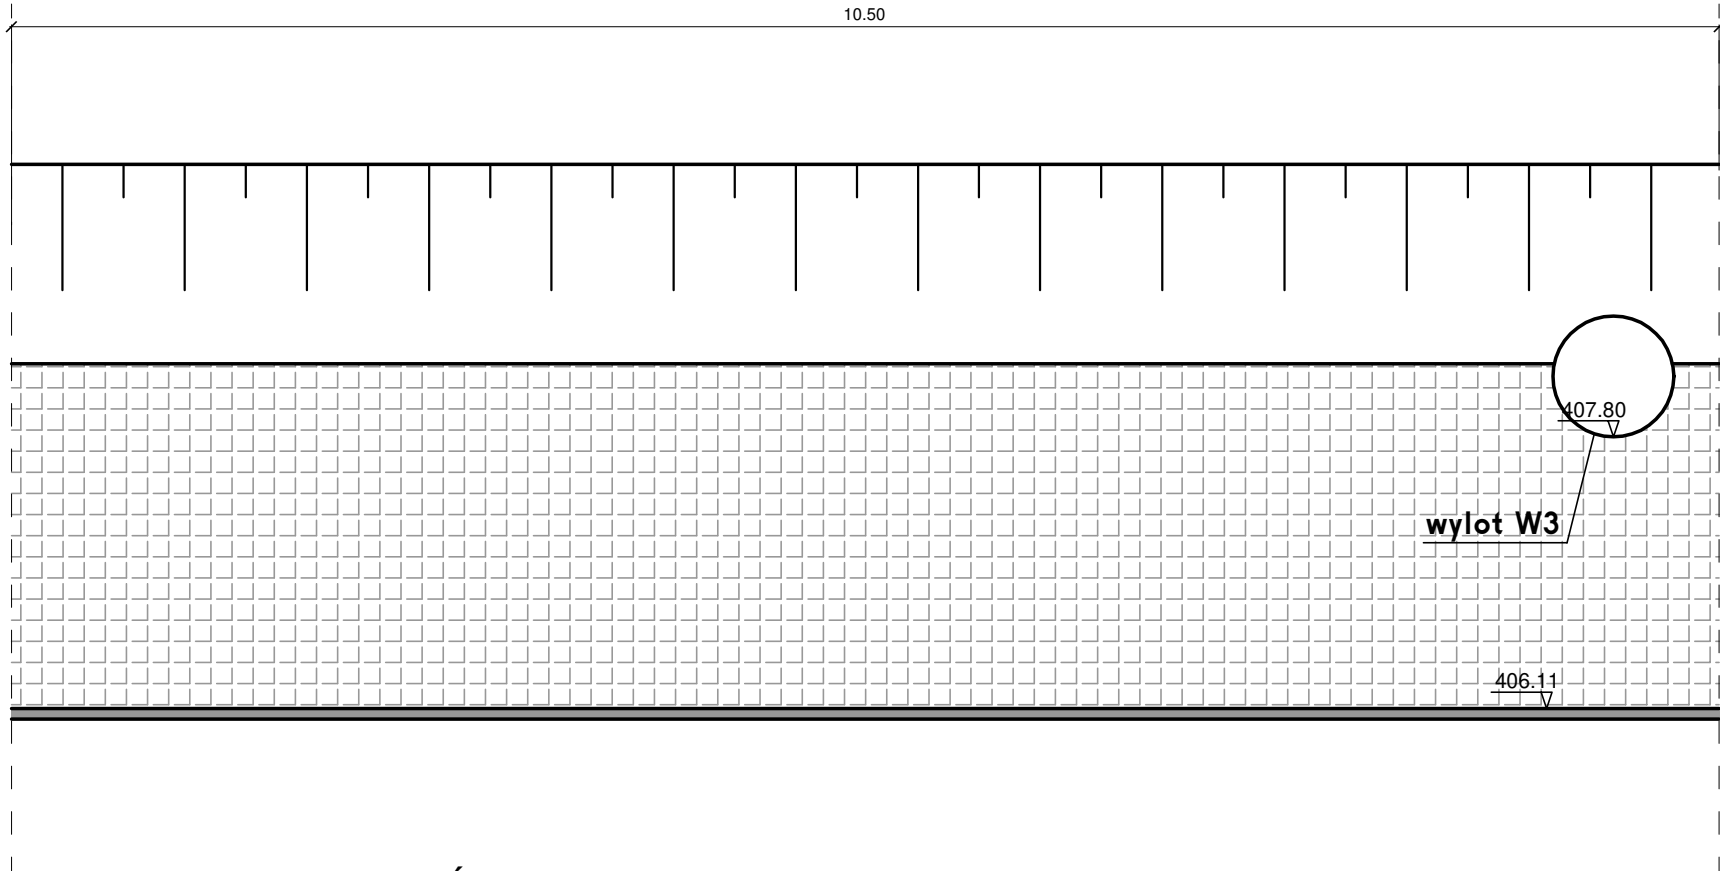

PRZEKRÓJ POPRZECZNY PROJEKTOWANEGO WYLOTU W3
SKALA 1:50

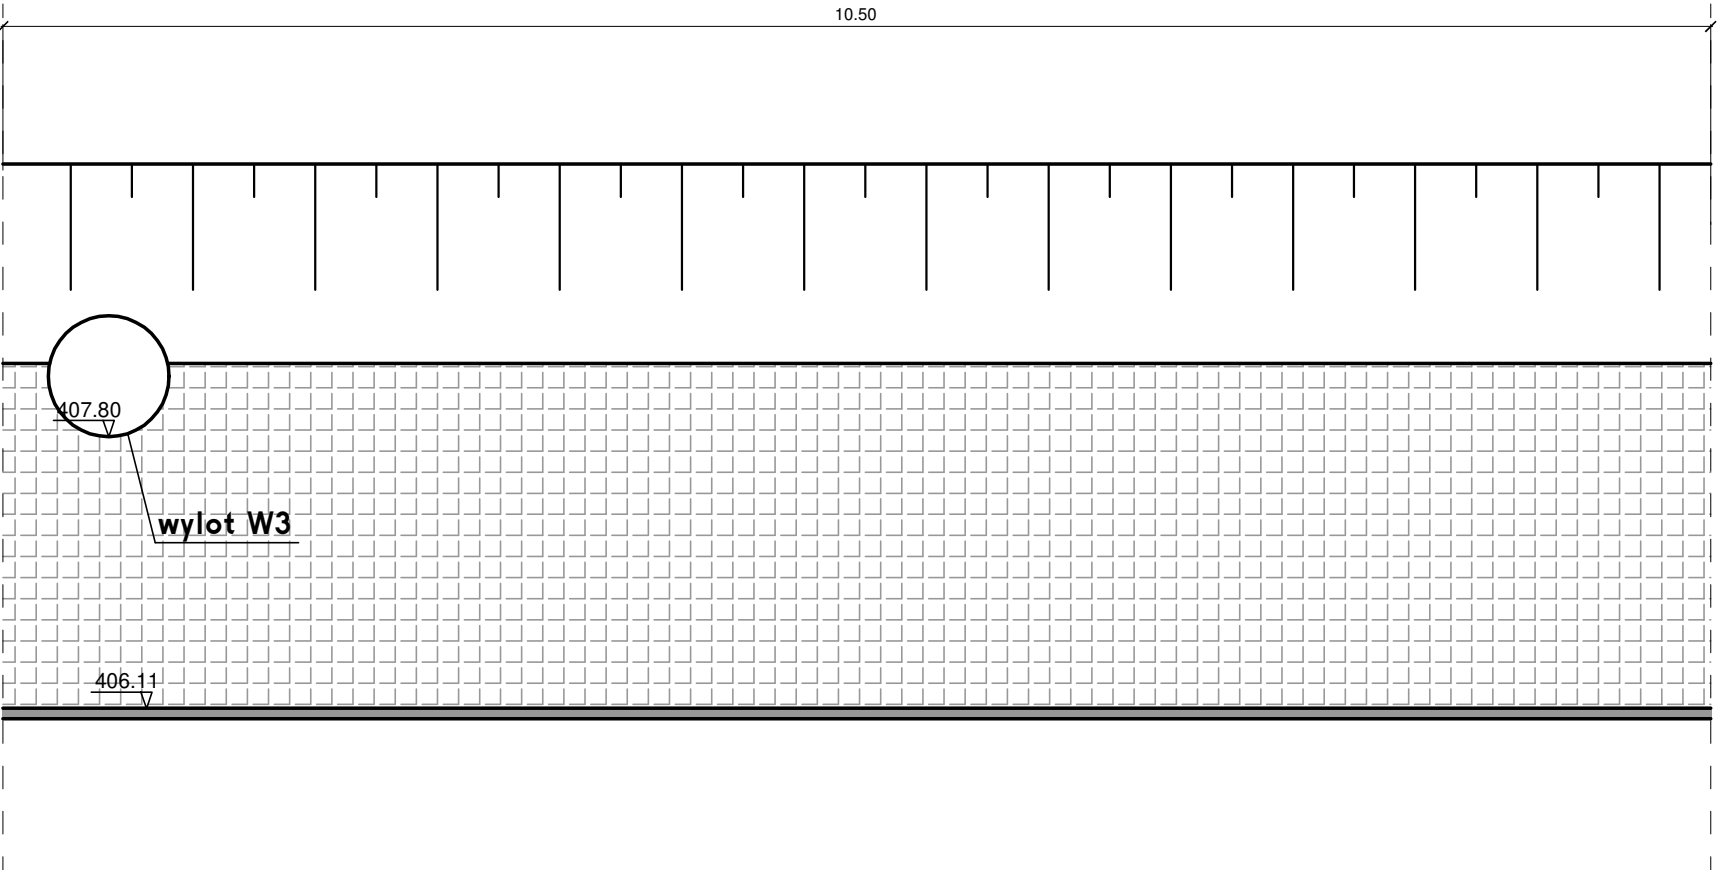

<div><div>ML</div><div>DESIGN</div></div> <div>ul. Cieszyńska 226 44-337 Jastrzębie-Zdrój tel. 663 381 970, 603 240 620 e-mail: biuro@ml-design.pl www.ml-design.pl</div>			
Nazwa zadania "Rozbudowa ul. Leśnej w Ustroniu"			
Adres obiektu budowlanego: Ustroń, ul. Leśna			
Nazwa rysunku	Przekrój podłużny i przekrój poprzeczny wyloty w2 i w3		
Inwestor	Prezydent Miasta Żory Al. Wojska Polskiego 25, 44-240 Żory		
Projektant branża drogowa	mgr. inż. Remigiusz Machej uprawnienia nr OPL/1534/PWBD/18 w spec. inżynierii drogowej	Podpis	
Sprawdził branża drogowa	mgr inż. Piotr Lilla uprawnienia nr SLK/7889/PWBD/19 w spec. inżynierii drogowej	Podpis	
Opracowała	mgr inż. Mirosława Bogocz	Podpis	
branża drogowa, sanitarna, elektryczna, teletechniczna	data opracowania 03.2022 rok	skala rysunku 1:50	numer rysunku 8