


PRZEKRÓJ POPRZECZNY PRZEBUDOWYWANEGO ODCINKA POTOKU LIPOWIECKIEGO
SKALA 1:50

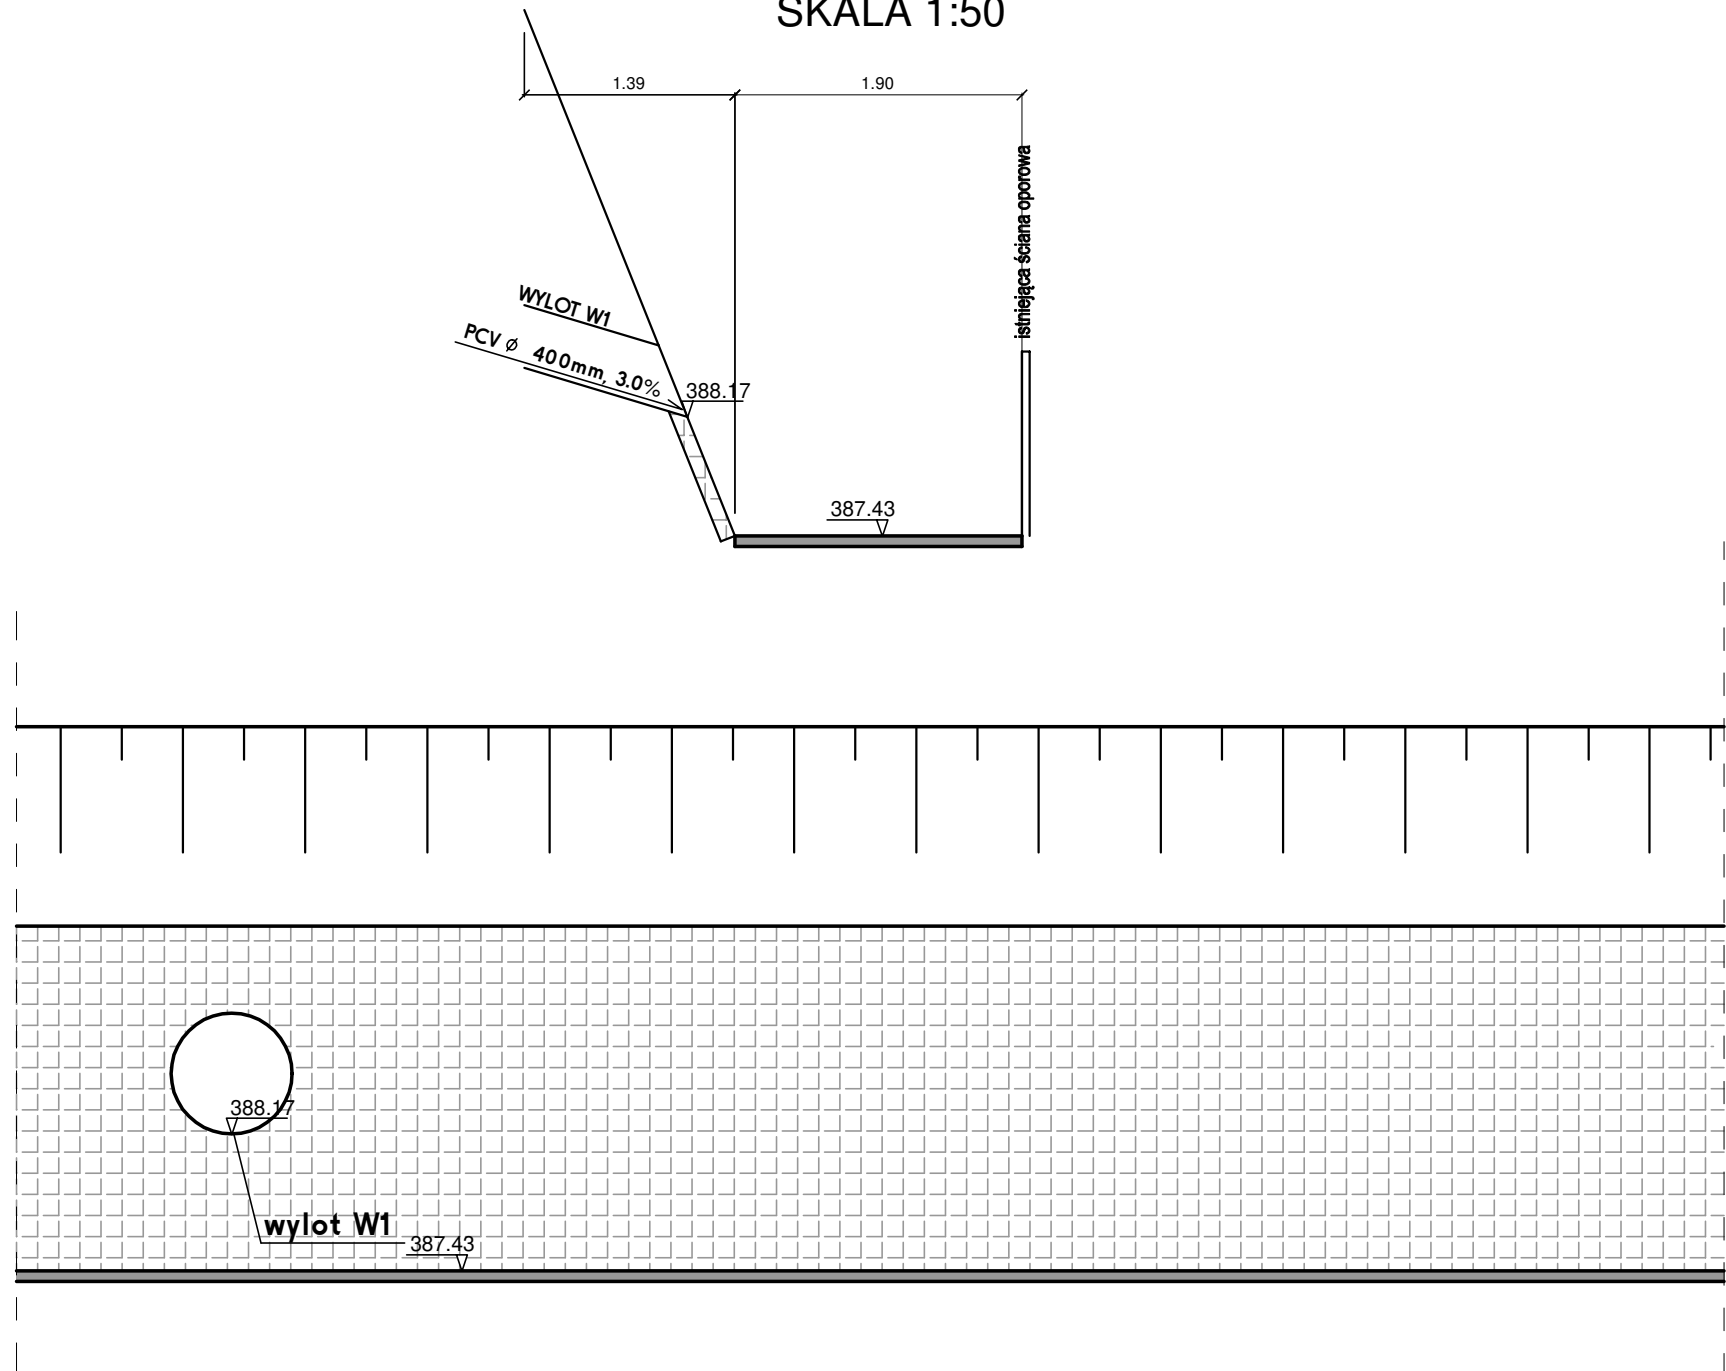

ul. Cieszyńska 226
44-337 Jastrzębie-Zdrój
tel. 663 381 970, 603 240 620
e-mail: biuro@ml-design.pl
www.ml-design.pl

Nazwa zadania
"Rozbudowa ul. Leśnej w Ustroniu"

Adres obiektu budowlanego:
Ustron, ul. Leśna

Nazwa rysunku	Przekrój podłużny i przekrój poprzeczny wylot w1		
Inwestor	Prezydent Miasta Żory Al. Wojska Polskiego 25, 44-240 Żory		
Projektant <small>branża drogowa</small>	mgr. inż. Remigiusz Machej <small>uprawnienia nr OPL/1534/PWBD/18 w spec. inżynierii drogowej</small>	Podpis	
Sprawdził <small>branża drogowa</small>	mgr inż. Piotr Lilla <small>uprawnienia nr SLK/7889/PWBD/19 w spec. inżynierii drogowej</small>	Podpis	
Opracowała	mgr inż. Mirosława Bogocz	Podpis	
<small>branża drogowa, sanitarna, elektryczna, teletechniczna</small>	<small>data opracowania</small> 03.2022 rok	<small>skala rysunku</small> 1:50	<small>numer rysunku</small> 9