

układ współrzędnych prostokątnych polskich PL-2000
układ wysokościowy wysokościowy: PL-ETM 2007 NH

- nie wyklucza się istnienia w terenie innych urządzeń podziemnych, które nie były zgłoszone do inwentaryzacji
- granice nieruchomości wniesiono na podstawie danych z Działu FGŚB otrzymanych na ogłoszenie
- dla opracowanego zakresu miasteczko Ustron nie posiada opracowanego miejscowego planu zagospodarowania terenu

Mapa do celów projektowych
Ustron Lipowiec, ul. Leśna, Podgórska
skala 1:500

sekcja 2000: 6.118.28.18.3.1; *1.3; *1.2; *1.3.3.4; *4.1; *2.3

Autoryzacja i nadzór nad realizacją projektu	Autoryzacja i nadzór nad realizacją projektu
Identyfikacja i zgłoszenie prac	WGB 6640.3790.2024
Opis i rysunek projektowy	ODGK w Cieszylinie
Identyfikacja i zgłoszenie prac	WGB 6640.3790.2024
Wydruk projektu	WGB 6640.3790.2024
Nr oraz data sporządzenia dokumentu zawierającego wyniki projektowe (wpis w księgę)	OPN P.24.03.2023.3968 data: 26.08.2023
Imię i nazwisko oraz nr uprawnień zawodowych inżyniera p.c.	mgr inż. Józef Śliż, nr upr. 13578

Kierownik prac mgr inż. Józef Śliż, nr upr. 13578


mgr inż. JÓZEF ŚLIŻ
geodeta inżynier
świadectwo nr 13578

mapę wykonał: mgr inż. Tomasz Czarnecki

GEODETA
mgr inż. Tomasz Czarnecki

Woj.: śląskie
powiat: cieszynski
gmina: Ustron
ul. Leśna 1
24-0302, 1 Ustron
24-0302, 1 0002 Lipowiec
obop.: 6640.3790.2024
Id zgłoszenia: 02/09/2024
nr zgłoszenia: 02/09/2024

Ustron 07.08.2024 r.

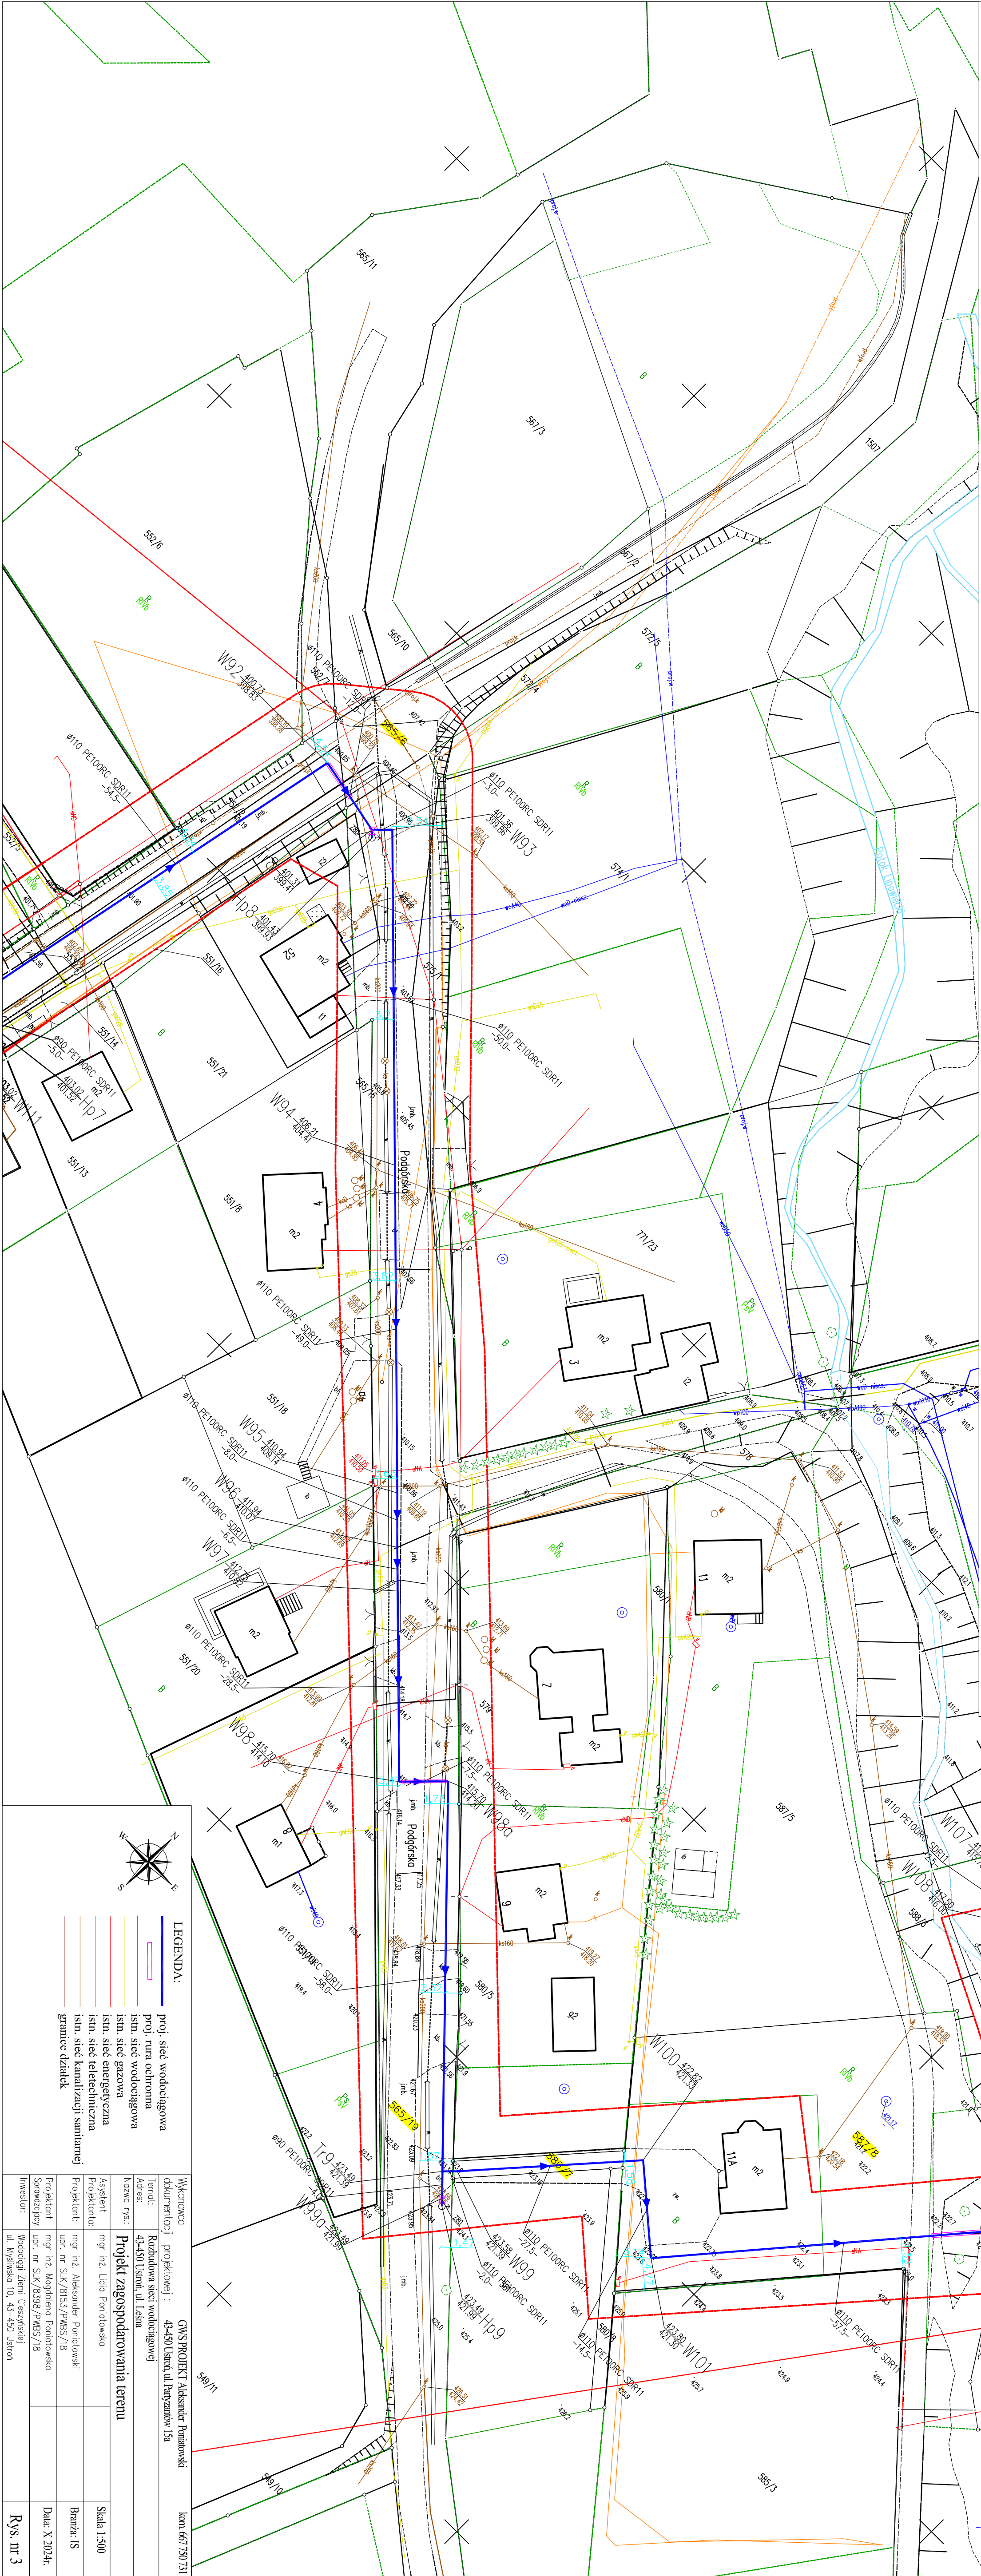

LEGENDA:

- proje. sieć wodociągowa
- proje. rura ochronna
- istn. sieć wodociągowa
- istn. sieć gazowa
- istn. sieć energetyczna
- istn. sieć telekomunikacyjna
- istn. sieć kanalizacji sanitarnej
- granicz. działek

Wykonano: GWS PROJEKT, Aleksander Penickowski
dokumentacji: projektowej: 43-450 Ustron, ul. Panzaniów 15a
kom. 667 750 731

Temat: Rozbudowa sieci wodociągowej
Adres: 43-450 Ustron, ul. Leśna

Nazwa rys.: Projekt zagospodarowania terenu

Asystent: mgr inż. Leśna Podgórska

Projektant: mgr inż. Aleksander Penickowski

mgr inż. Aleksander Penickowski
upr. nr SLK/8153/PWBS/18

mgr inż. Magdalena Penickowska
upr. nr SLK/8153/PWBS/18

Włodarczyk Ziemie Cieszyński
ul. Włodarczyk 10, 43-450 Ustron

Skala 1:500
Branża: IS
Data: X 2024r.
Rys. nr 3