



układ współrzędnych prostokątnych płaskich: PL-2000
układ współrzędnych wysokościowych: PL-EVRF2007-NH

- nie wykluca się istnienia w terenie innych urządzeń podziemnych, które nie były zgłoszone do inwentaryzacji
- granice nieruchomości wykreślono na podstawie danych z bazy EGIS otrzymanych do zgłoszenia
- dla opracowanego zakresu miast Ustron nie posiada opracowanego miejscowego planu zagospodarowania terenu

Mapa do celów projektowych
Ustron Lipowiec, ul. Leśna, Podgórska
skala 1:500
sekcja 2000: 6.118.28; 18.3.1; *1.3; *1.2; *13.3.4; *4.1; *2.3

woj:	śląskie
powiat:	cieszyński
gmina:	Ustroń
jednostka ew.	240302_1 Ustroń
obrb:	240302_1.0002 Lprowiec
id zgłoszenia:	6640.3790.2024
nr zlec.:	02/08/2024

Ustroń 07.08.2024 r.

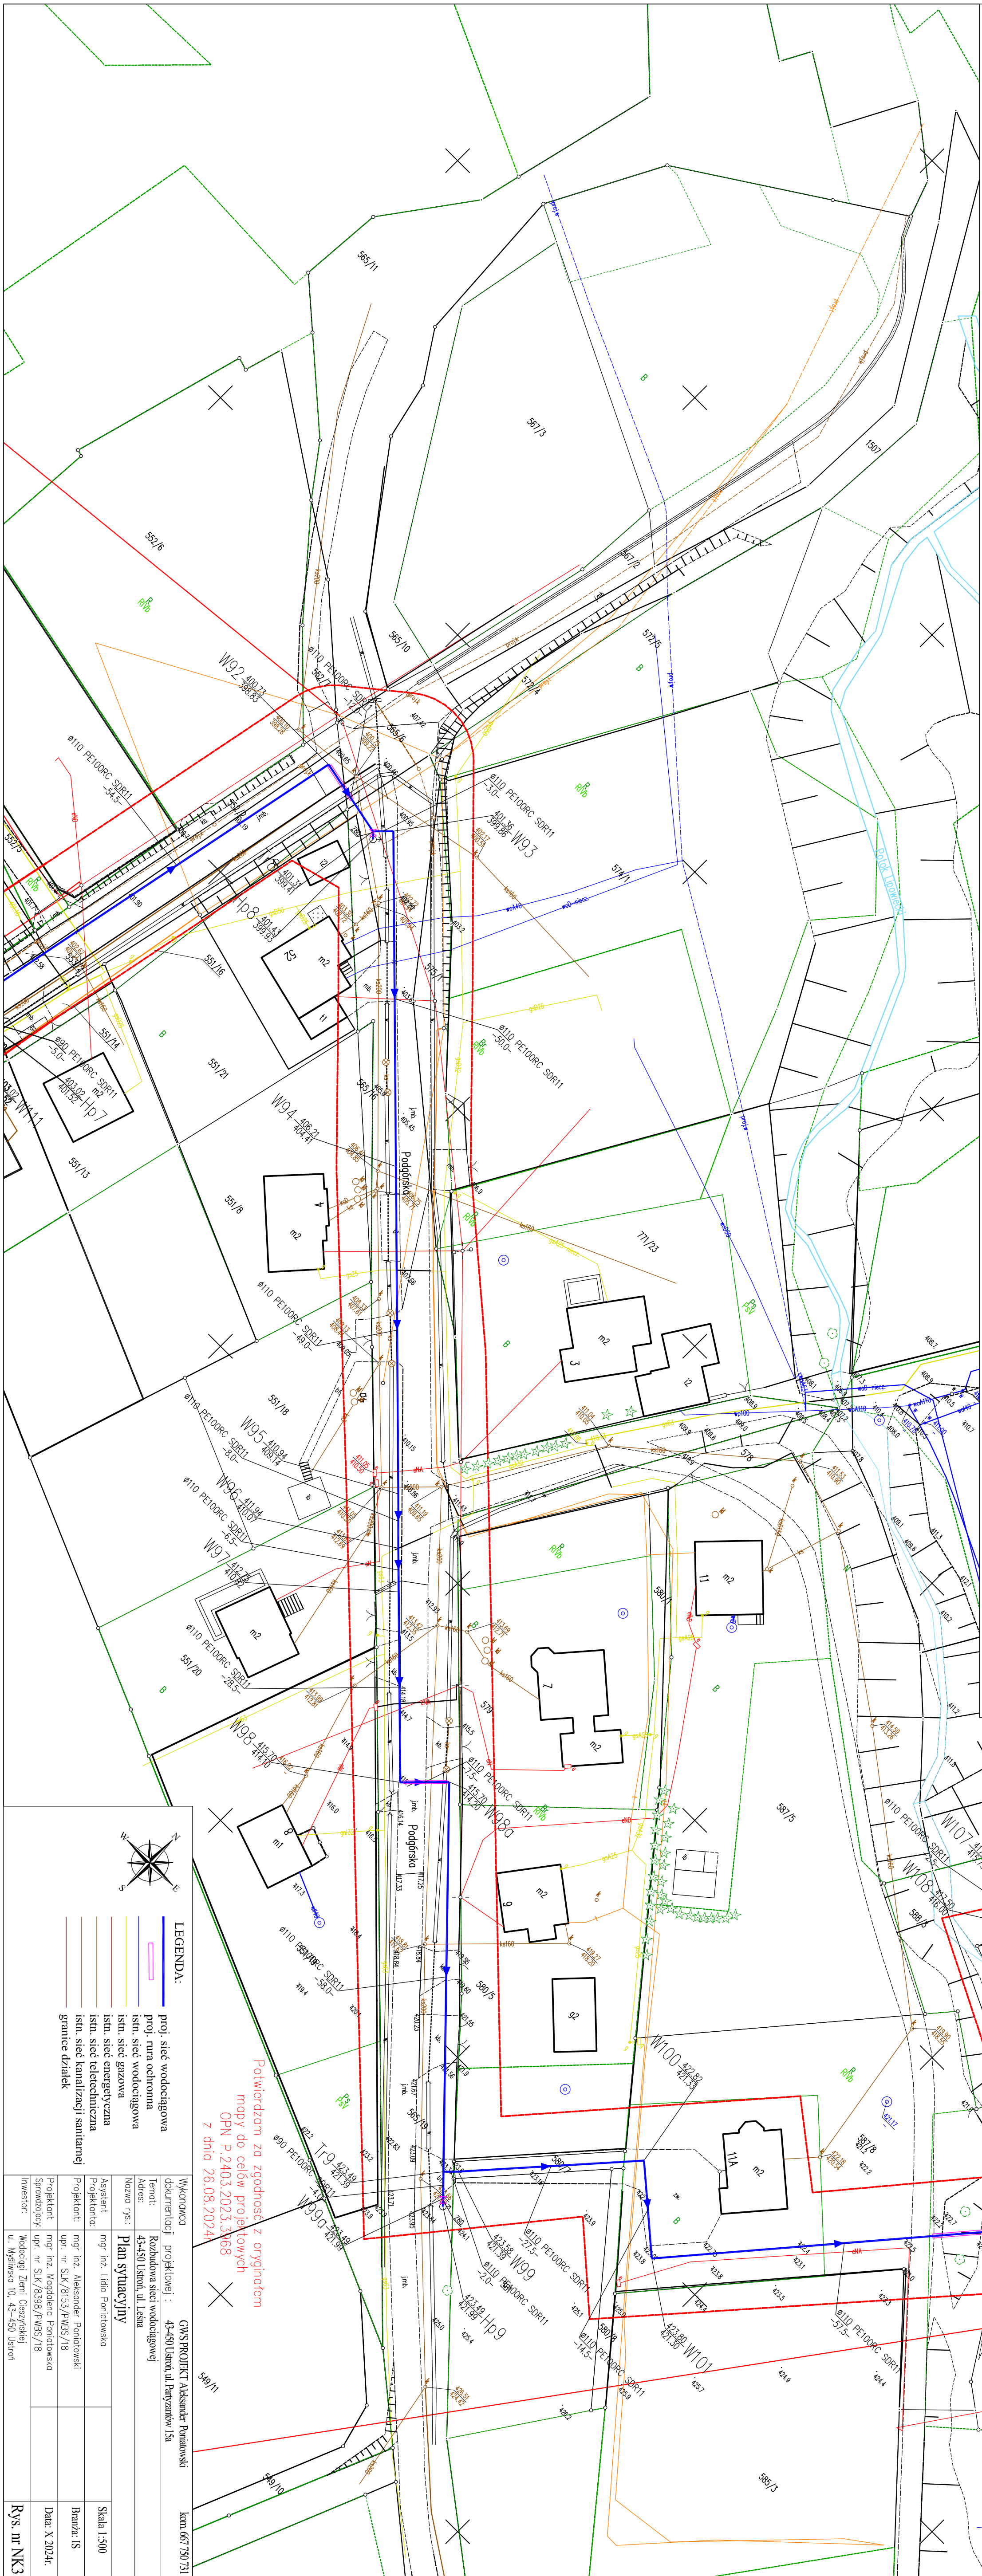
kierownik prac: mgr inż. Józef Śliż; nr upr. 13578

naprawdę wykonał: mgr inż. Tomasz Czudak

mgr inż. JÓZEF ŚLIZ
geodeta uprawniony
świadectwo nr 13578

GEODETA
mgr inż. Tomasz Czudek

----- zakres opracowania

[illegible]

Potwierdzam za zgodność z oryginałem
 mapy do celów projektowych
 OPN P.2403.2023.3968
 z dnia 26.08.2024r

Wykonawca: dokumentacji	GWA PROJEKT Aleksander Pomianowski 43-880 Ustka, ul. Przytarnowa 15a	kom. 660 791 731
Temat: Adres:	Rozbudowa sieci wodociągowej 43-880 Ustka, ul. Leśna	
Nazwa rys:	Plan syntezy	
Asystent Projektanta:	mgr inż. Lidia Poniatowska	Skala 1:500
Projektant:	mgr inż. Aleksander Poniatowski upr. nr SLK/8153/PMB5/18	Bransza: IS
Projektant Sprawdzający:	mgr inż. Magdalena Poniatowska upr. nr SLK/8398/PMB5/18	Data: X.2014r.
Investor:	Wodociąg Zielni Działysiel ul. Wąskowa 10, 43-450 Ustka	Rys. nr NK3