

MAPA DO CELÓW PROJEKTOWYCH

Skala 1:500


Certigos Engineering Sp. z o.o.
ul. Brzezińska 8a, 44-203 Rybnik
NIP 642323789 REGON 520542589 KRS 0000932990

Jednostka ewidencyjna: 40701_1 Lubliniec?
Obręb ewidencyjny: 0002 Lubliniec
Działka: 69, 70, 71, 72, 353/67, 232, 2499/8 i inne, ul. Cegielnianej?
Sekcja: 6.139.27.16.1.3., 6.139.27.16.3.1., 6.139.27.16.3.3.,
6.139.27.21.1.1., 6.139.27.21.1.2.

Układ współrzędnych płaskich prostokątnych: 2000 streła 6
Układ wysokości: PL-EVRF2007-NH

Nie wyklucza się istnienia w terenie innych, nie wykazanych na niniejszej mapie elementów uzbrojenia terenu, które nie były zgłoszone do inwentaryzacji lub o których brak jest informacji w instytucjach branżowych.

Oznaczenie kancelaryjne: WGK.6640.1.778.2022
Rybnik dnia 18.04.2023

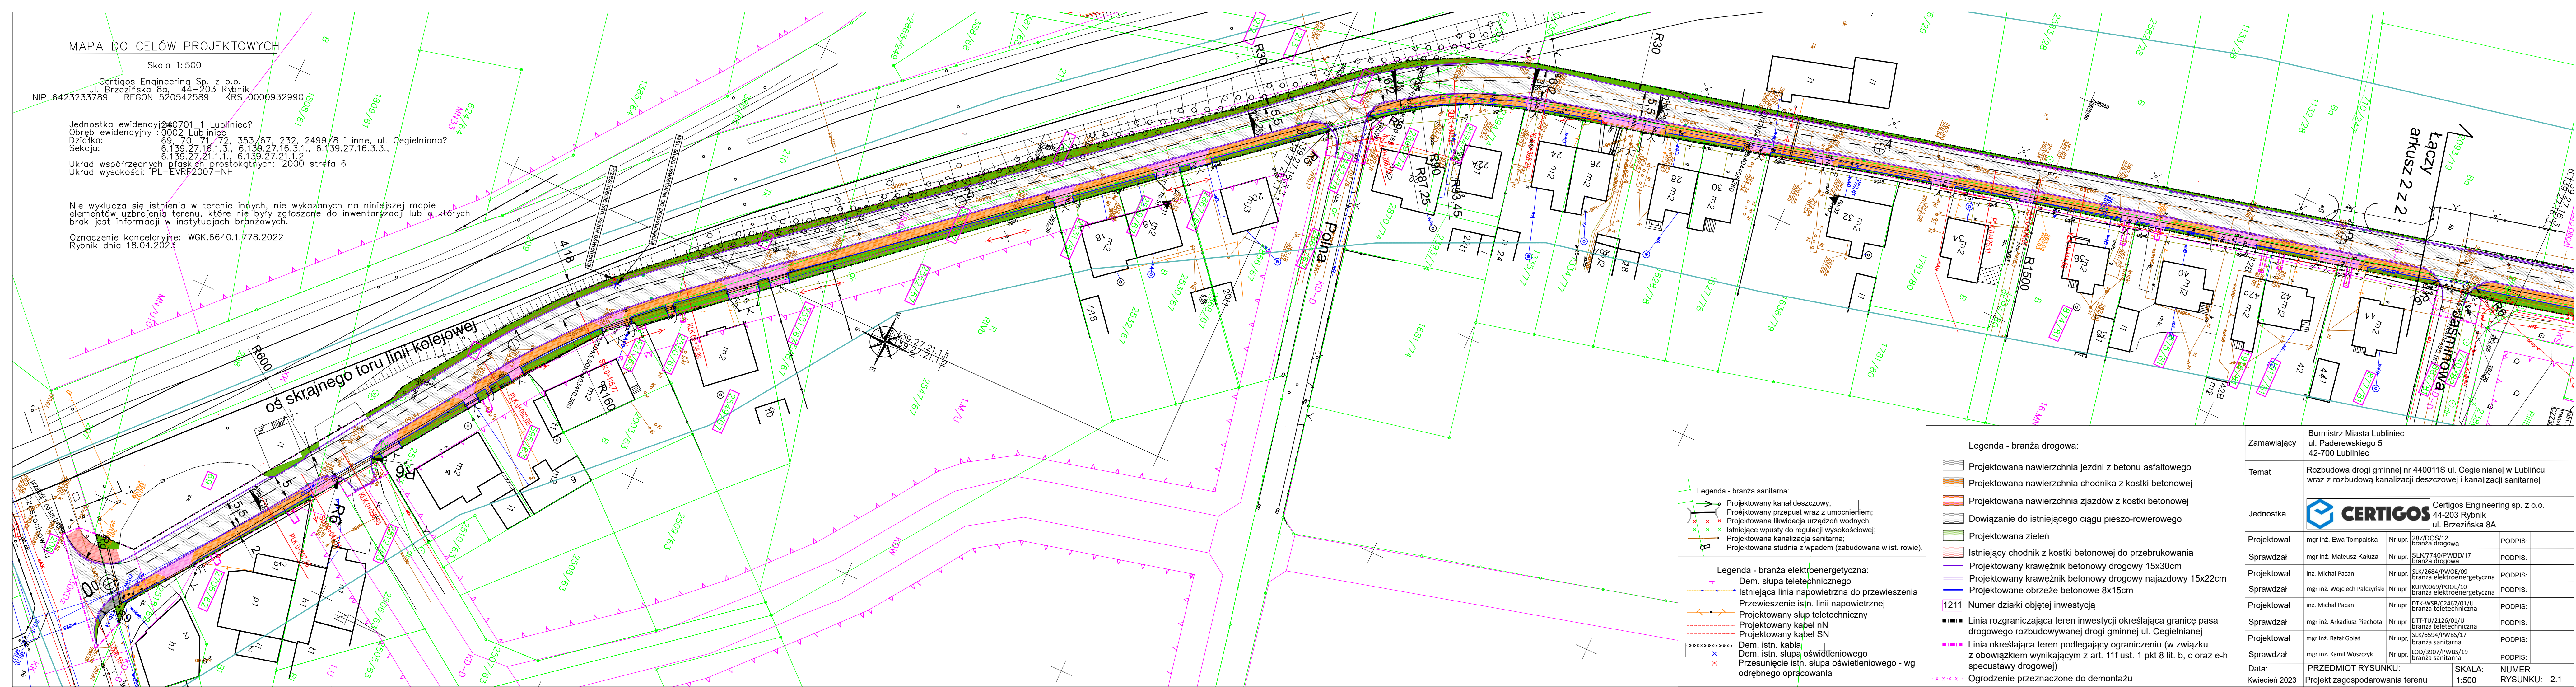

Legenda - branża sanitarna:

- Projektowany kanał deszczowy;
- Projektowany przepust wraz z umocnieniem;
- Projektowana likwidacja urządzeń wodnych;
- Istniejące wpusty do regulacji wysokościowej;
- Projektowana kanalizacja sanitarna;
- Projektowana studnia z wpadem (zabudowana w ist. rowie).

Legenda - branża elektroenergetyczna:

- Dem. słupa teletechnicznego
- Istniejąca linia napowietrzna do przewieszenia
- Przewieszenie istn. linii napowietrznej
- Projektowany słup teletechniczny
- Projektowany kabel nN
- Projektowany kabel SN
- Dem. istn. kabla
- Dem. istn. słupa oświetleniowego
- Przesunięcie istn. słupa oświetleniowego - wg odrębnego opracowania

Legenda - branża drogowa:

- Projektowana nawierzchnia jezdni z betonu asfaltowego
- Projektowana nawierzchnia chodnika z kostki betonowej
- Projektowana nawierzchnia zjazdów z kostki betonowej
- Dowiązanie do istniejącego ciągu pieszo-rowerowego
- Projektowana zieleń
- Istniejący chodnik z kostki betonowej do przebrukowania
- Projektowany krawężnik betonowy drogowy 15x30cm
- Projektowany krawężnik betonowy drogowy najazdowy 15x22cm
- Projektowane obrzeże betonowe 8x15cm
- 1211 Numer działki objętej inwestycją
- Linia rozgraniczająca teren inwestycji określająca granicę pasa drogowego rozbudowywanej drogi gminnej ul. Cegielnianej
- Linia określająca teren podlegający ograniczeniu (w związku z obowiązkiem wynikającym z art. 11f ust. 1 pkt 8 lit. b, c oraz e-h specustawy drogowej)
- Ogrodzenie przeznaczone do demontażu

Zamawiający	Burmistrz Miasta Lubliniec ul. Paderewskiego 5 42-700 Lubliniec			
Temat	Rozbudowa drogi gminnej nr 440011S ul. Cegielnianej w Lublińcu wraz z rozbudową kanalizacji deszczowej i kanalizacji sanitarnej			
Jednostka	<div><div></div><div>Certigos Engineering sp. z o.o. 44-203 Rybnik ul. Brzezińska 8A</div></div>			
Projektował	mgr inż. Ewa Tompalska	Nr upr.	287/DOŚ/12 branża drogowa	PODPIS:
Sprawdzał	mgr inż. Mateusz Kałuża	Nr upr.	SLK/7740/PWBD/17 branża drogowa	PODPIS:
Projektował	inż. Michał Pacan	Nr upr.	SLK/2684/PWOE/09 branża elektroenergetyczna	PODPIS:
Sprawdzał	mgr inż. Wojciech Pałczyński	Nr upr.	KUP/0069/POOE/10 branża elektroenergetyczna	PODPIS:
Projektował	inż. Michał Pacan	Nr upr.	DTK-WŚB/02467/03/U branża teletechniczna	PODPIS:
Sprawdzał	mgr inż. Arkadiusz Piechota	Nr upr.	DTT-TU/2126/01/U branża teletechniczna	PODPIS:
Projektował	mgr inż. Rafał Golaś	Nr upr.	SLK/6594/PWBS/17 branża sanitarna	PODPIS:
Sprawdzał	mgr inż. Kamil Woszczyk	Nr upr.	LOD/3907/PWBS/19 branża sanitarna	PODPIS:
Data:	PRZEDMIOT RYSUNKU:		SKALA:	NUMER
Kwiecień 2023	Projekt zagospodarowania terenu		1:500	RYSUNKU: 2.1