

MAPA DO CELÓW PROJEKTOWYCH


Skala 1:500

Certigos Engineering Sp. z o.o.
ul. Brzezińska 8a, 44-203 Rybnik
NIP. 6423233789 REGON 520542589 KRS 0000932990

Jednostka ewidencyjna 10701_1 Lubliniec?
Obwód ewidencyjny 0002 Lubliniec
Działka: 69, 70, 71, 72, 353/67, 232, 2499/8 i inne, ul. Cegielniana?
Seksja: 6.139.27.16.1.3., 6.139.27.16.3.1., 6.139.27.16.3.3.,
6.139.27.21.1.1., 6.139.27.21.1.2
Układ współrzędnych płaskich prostokątnych: 2000 strefa 6
Układ wysokości: PL-EVRF2007-NH

Nie wyklucza się istnienia w terenie innych, nie wykazanych na niniejszej mapie elementów uzbrojenia terenu, które nie były zgłoszone do inwentaryzacji lub o których brak jest informacji w instytucjach branżowych.

Oznaczenie kancelaryjne: WGK.6640.1.778.2022
Rybnik dnia 18.04.2023

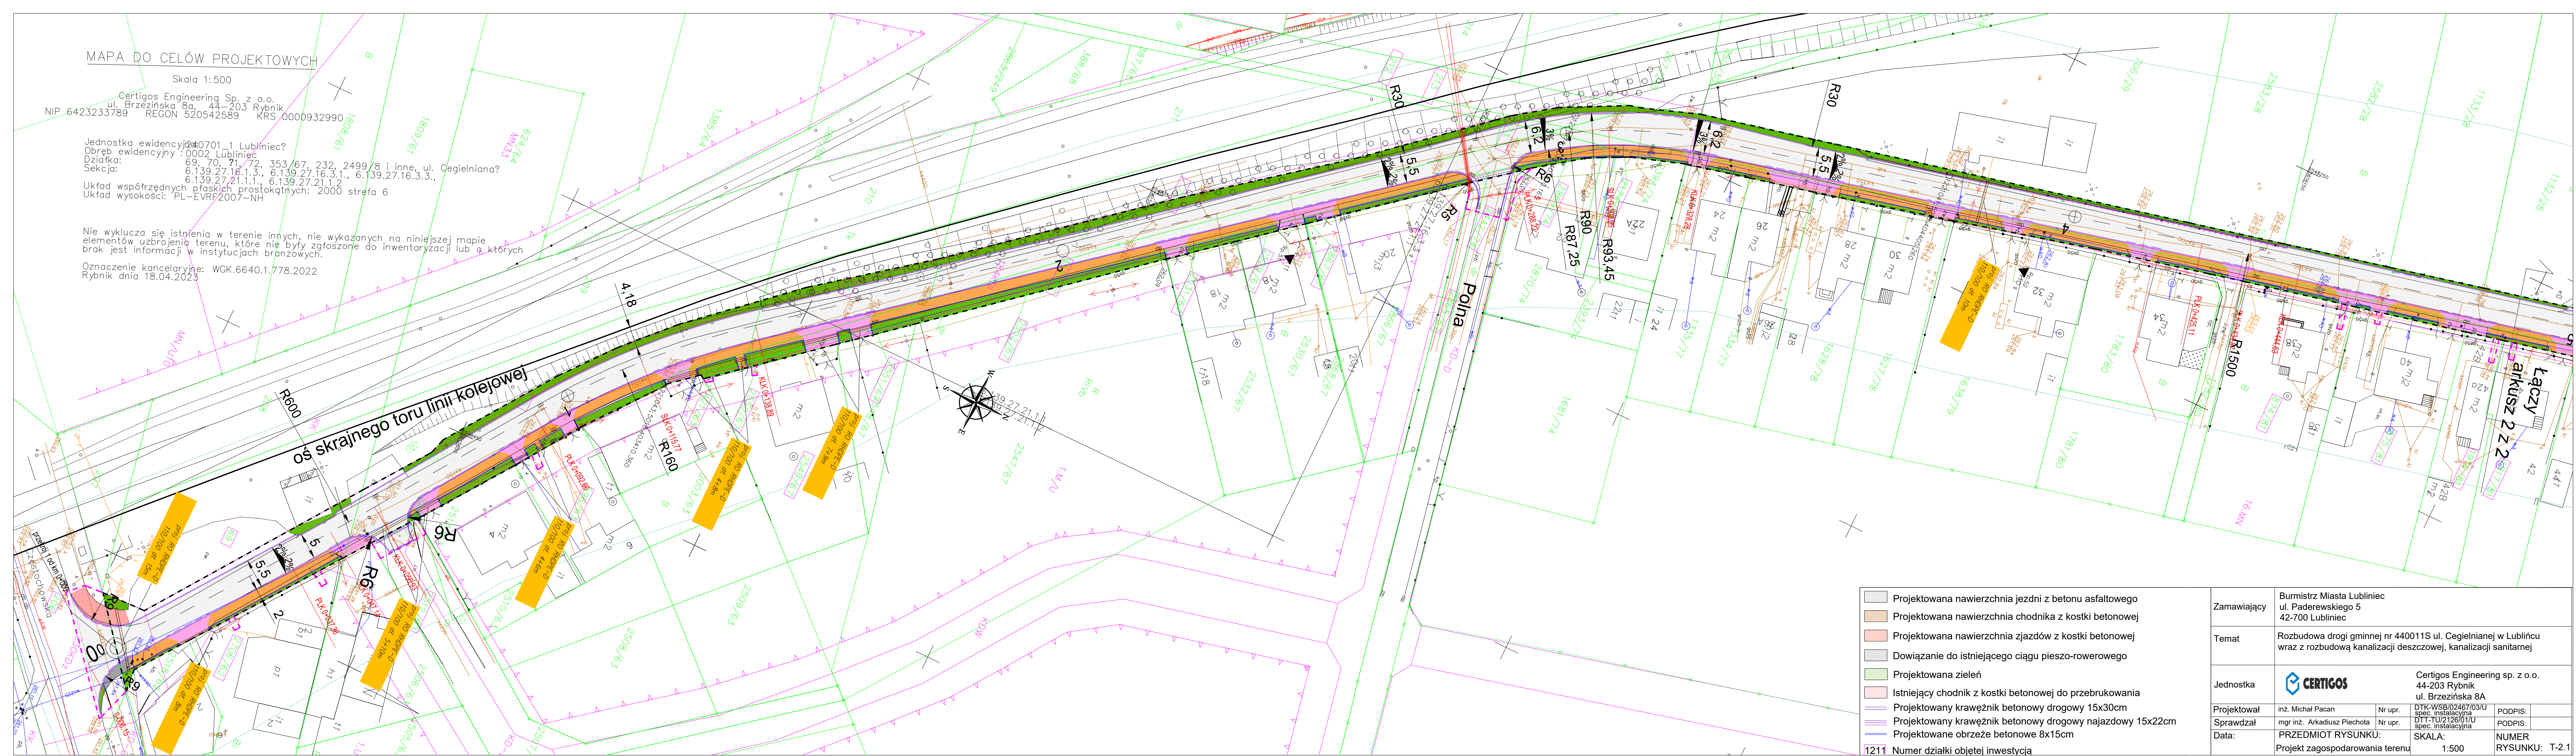

- Projektowana nawierzchnia jezdni z betonu asfaltowego
- Projektowana nawierzchnia chodnika z kostki betonowej
- Projektowana nawierzchnia zjazdów z kostki betonowej
- Dowiązanie do istniejącego ciągu pieszo-rowerowego
- Projektowana zieleń
- Istniejący chodnik z kostki betonowej do przebrukowania
- Projektowany krawężnik betonowy drogowy 15x30cm
- Projektowany krawężnik betonowy drogowy najazdowy 15x22cm
- Projektowane obrzeże betonowe 8x15cm

1211 Numer działki objętej inwestycją

Zamawiający	Burmistrz Miasta Lubliniec ul. Paderewskiego 5 42-700 Lubliniec			
Temat	Rozbudowa drogi gminnej nr 440011S ul. Cegielnianej w Lublińcu wraz z rozbudową kanalizacji deszczowej, kanalizacji sanitarnej			
Jednostka	 Certigos Engineering sp. z o.o. 44-203 Rybnik ul. Brzezińska 8A			
Projektował	inż. Michał Pacan	Nr upr.	DTK-WSP/02467/03/U	PODPIS:
Sprawdzał	mgr inż. Arkadiusz Piechota	Nr upr.	DTT-TU/2126/01/U	PODPIS:
Data:	PRZEDMIOT RYSUNKU:		SKALA:	NUMER
	Projekt zagospodarowania terenu		1:500	RYSUNKU: T-2.1