



Rzut parteru

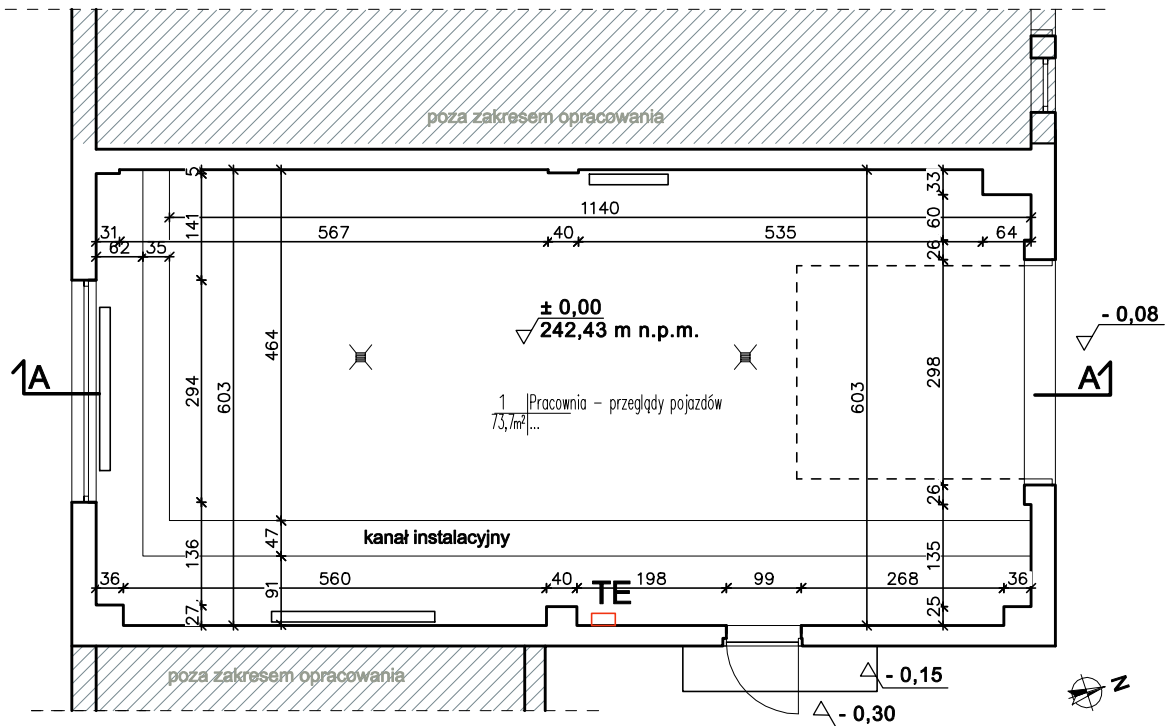

Rzut dachu

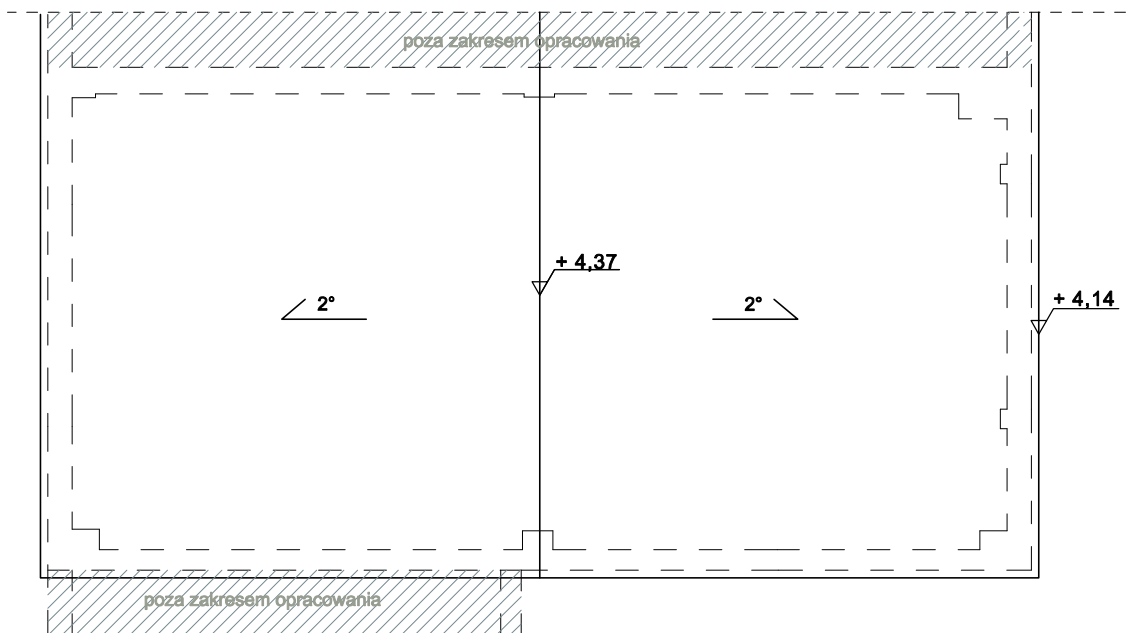

A R C H I W S BIURO PROJEKTOWE OLGA STĘPIEŃ ul. Łopuszańska 58, 26-070 SNOCHOWIEC www.archa.com.pl tel. 607 217 171, mail: biuro@archa.com.pl NIP: 6591731965 REGON: 380236500	Inwestycja	PRZEBUDOWA SALI PRZEZNACZONEJ DO NAUKI ZAWODU W BUDYNKU OŚWIATY WRAZ Z NIEZBEDNĄ INFRASTRUKTURĄ TECHNICZNĄ W RAMACH ZADANIA PN.: „MODERNIZACJA HALI MASZYN CENTRUM KSZTAŁCENIA ZAWODOWEGO W POWIATOWYM ZESPOLE SZKÓŁ W CHMIELNIKU”		Data 05.2025r.
	Branża	Inwentaryzacja budowlana	Podpis	Skala 1:100
	Przedmiot	Rzut parteru, Rzut dachu		
	Projektant	mgr inż. arch. Olga Stępień upr. 292/SWOKK/2017		Nr 1.01
	Sprawdzający	mgr inż. arch. Karolina Kałuża upr. 234/SWOKK/2015		