



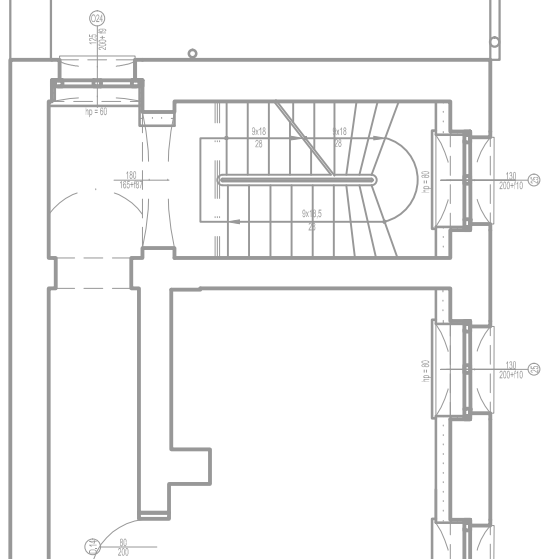


RZUT PIĘTRA
sufity
skala 1:100

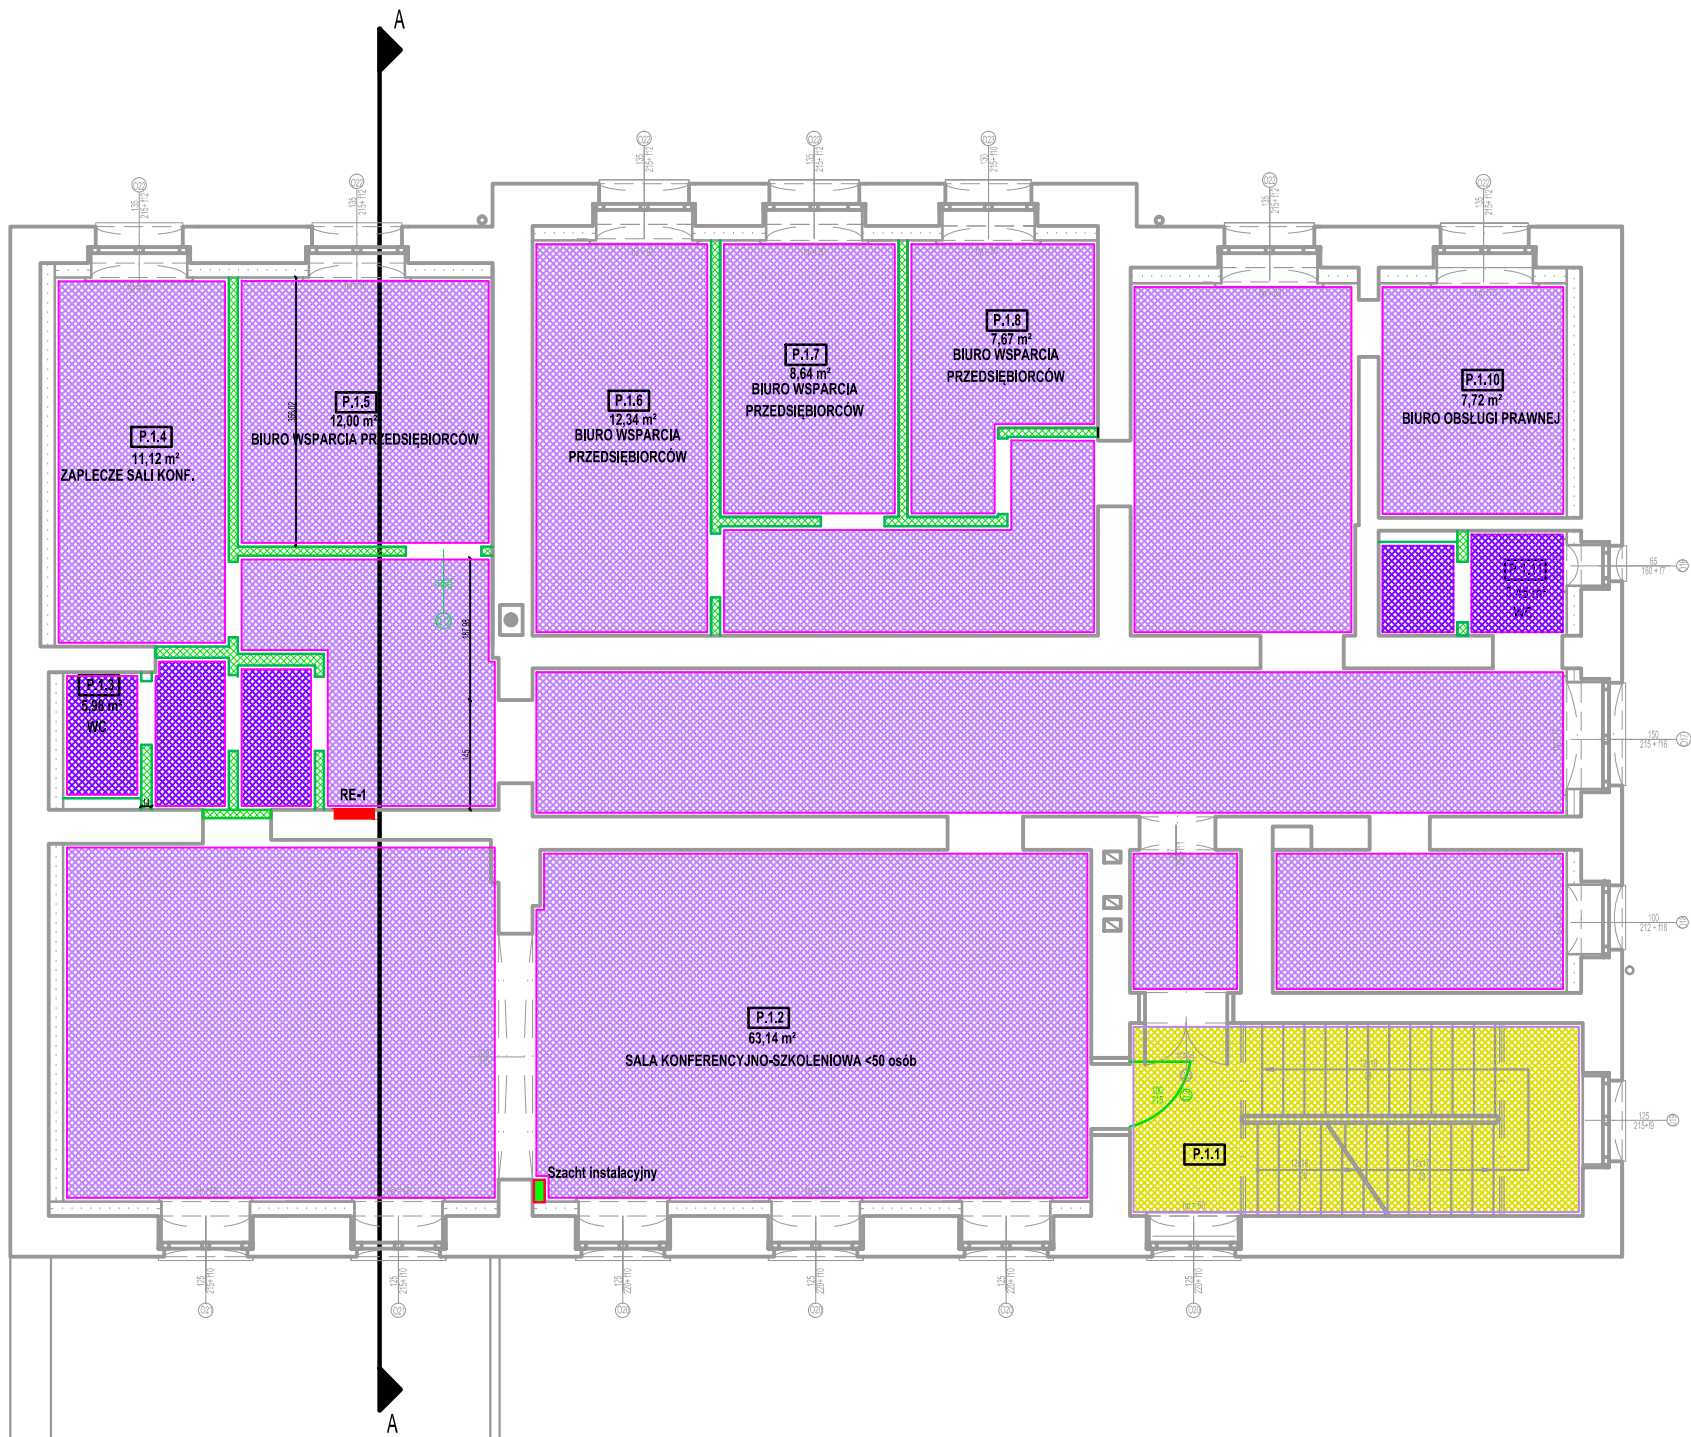

LEGENDA:

-  sufit podwieszany
-  sufit podwieszany o podwyższonej odporności na wilgoć
-  szpachlowanie oraz malowanie farbą emulsyjną do pełnego krycia (minimum dwa razy) - kolor biały

PRACOWNIA PROJEKTOWA 202 Barbara Kruczkowska Chwałęcice, ul. Żwirowa 202, 66-415 Kłodawa tel. 668 877 887; e-mail: biuro@pracownia202.pl		
Nazwa obiektu budowlanego: PRZEBUDOWA BUDYNKU URZĘDU MIEJSKIEGO W TRZCIELU w ramach projektu "Lokalny system wsparcia przedsiębiorczości."		
Adres obiektu budowlanego: ul. Poznańska 22, 66-320 Trzciel, działka nr ewid. 154 obręb 0001 Trzciel, jedn. ewid. Trzciel-miasto (Id działki: 080306_4.0001.154)		
Tytuł rysunku: RZUT PIĘTRA. SUFITY		
Projektant: mgr inż. MICHAŁ KRUCZKOWSKI <small>upr. nr 51/92/Gw. do projektowania w specjalności architektonicznej, w zakresie pełnym</small>	Podpis: Data: 07.03.2025 r.	Stadium: PROJEKT WYKONAWCZY
Zespół projektowy: mgr inż. BARBARA KRUCZKOWSKA	Podpis: Data: 07.03.2025 r.	Skala rys.: 1:100
		Nr rys.: PW-A-05