
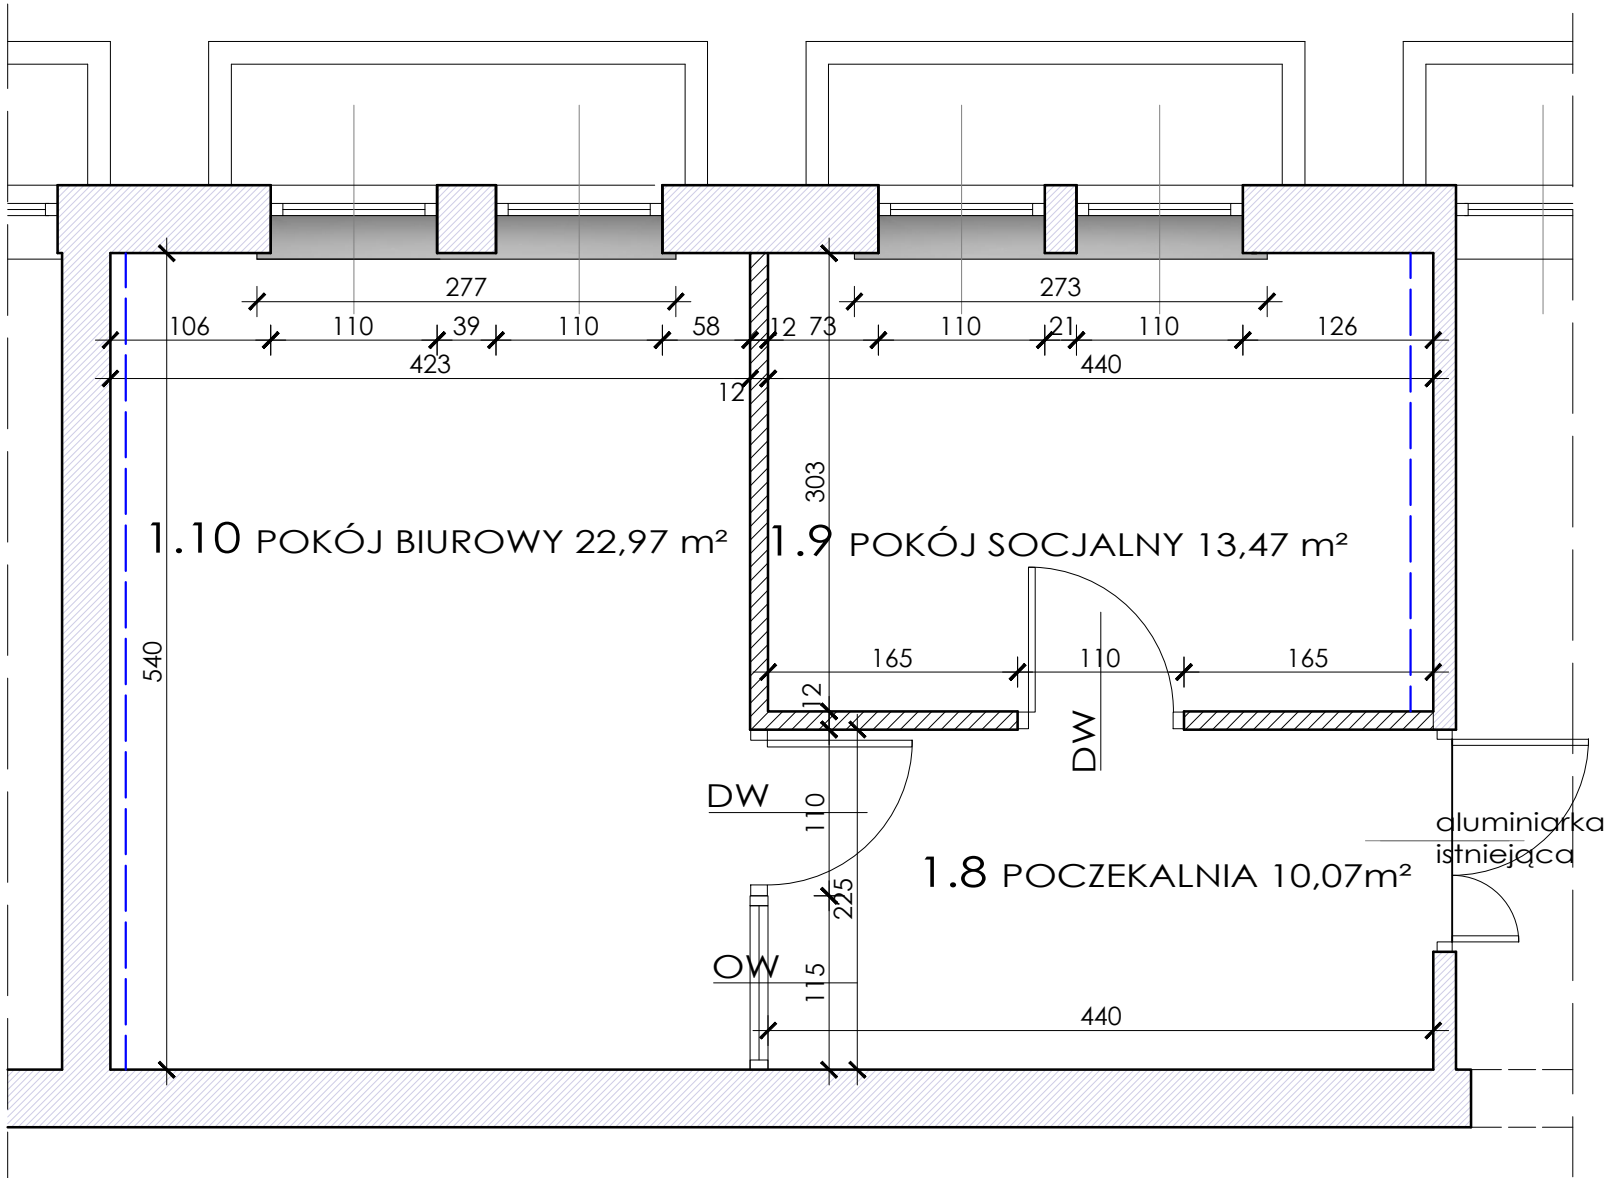
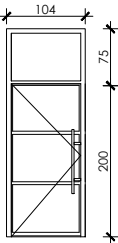



BCU INTERNAT
RZUT PARTERU
POMIESZCZENIA
ADMINISTRACYJNE - ELEMENTY
BUDOWLANE
1:50

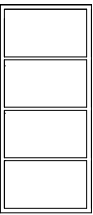

DRZWI ZEWNĘTRZNE

NAZWA	DW	OW
SCHEMAT		
WYMIARY W ŚWIETLE OŚCIEŻY - So	1040	1210
WYMIARY W ŚWIETLE OŚCIEŻY - Ho	2750	2750
WYMIARY ZEWNĄTRZ OŚCIEŻNICY - Sz	900 (szer. użytk.)	1210
WYMIARY ZEWNĄTRZ OŚCIEŻNICY - Hz	2000 (wys. użytk. drzwi)	2750
ILOŚĆ	2	1
Uwagi: wielkości i wymiary sprawdzić na budowie	drzwi wykonać 1 szt. lewe i 1 szt. prawe	ścianka przeszklona

- UWAGA:
- ŚCIANY MALOWANE FARBĄ EMULSYJNĄ W KOLORZE BIAŁYM
 - POSADZKA ŻYWICA POLIURETANOWA W KOLORZE JASNYM SZARYM - KOLOR SZARY WYSTĘPUJĄCY NA POSADZCE, ROLETACH I NA PARAPECIE WSPÓLNIE DOPASOWANY (RAL9002 GREY WHITE)
 - LISTWY PRZYPODŁOGOWE MASKUJĄCE POLIURETANOWE wys. 6 cm
 - SUFIT W KOLORZE BIAŁYM
 - PRZED PRZYSTĄPIENIEM DO PRAC WYMIARY SPRAWDZIĆ
 - WYKONAĆ ZGODNIE ZE SZTUKĄ BUDOWLANĄ

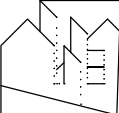PRACOWNIA PROJEKTOWA ARCH.ANNA ROMER 30 - 348 KRAKÓW, UL.GROTA-ROWECKIEGO 23/7 tel. kom. 510 70 14 70		
TEMAT PRZEBUDOWA FRAGMENTU PIWNIC W BUDYNKU INTERNATU W RAMACH UTWORZENIA I FUNKCJONOWANIA BRANŻOWEGO CENTRUM UMIEJĘTNOŚCI W DZIEDZINIE RENOWACJI ELEMENTÓW ARCHITEKTURY WRAZ Z OCIEPLENIEM BUDYNKU I WYMIANĄ STOLARKI ZEWNĘTRZNEJ		BRANŻA ARCHITEKTURA
OBIEKT BUDYNEK INTERNATU PRZY ZESPOLE SZKÓŁ ARCHITEKTONICZNO - BUDOWLANICH W KRAKOWIE,	ADRES 30-127 KRAKÓW ul. JERZEGO SZABŁOWSKIEGO 1, DZ.NR 338/10, obr. 0002 KROWODRZA	DATA 06. 2025
TREŚĆ RZUT POMIESZCZEŃ ADMINISTRACYJNYCH BCU - ELEMENTY BUDOWLANE		SKALA 1:50
PROJEKTANT arch. ANNA ROMER	UPRAWNIENIA upr. BPP 311/83	
SPRAWDZAJĄCY arch. EWA OSTROWSKA	UPRAWNIENIA UAN-UPR. 302/85	
FAZA PROJEKT TECHNICZNY		RYS.NR A - 13

Wszystkie prawa zastrzeżone, łącznie z prawem reprodukcji i udostępniania osobom trzecim tego projektu lub jego części bez wyraźnej zgody autora projektu. (Dz.U 2000 Nr 80 Poz. 904 Art.115-118).