


BCU INTERNAT  
RZUT PARTERU  
POMIESZCZENIA  
ADMINISTRACYJNE -  
ARANŻACJA MEBLAMI  
1:50

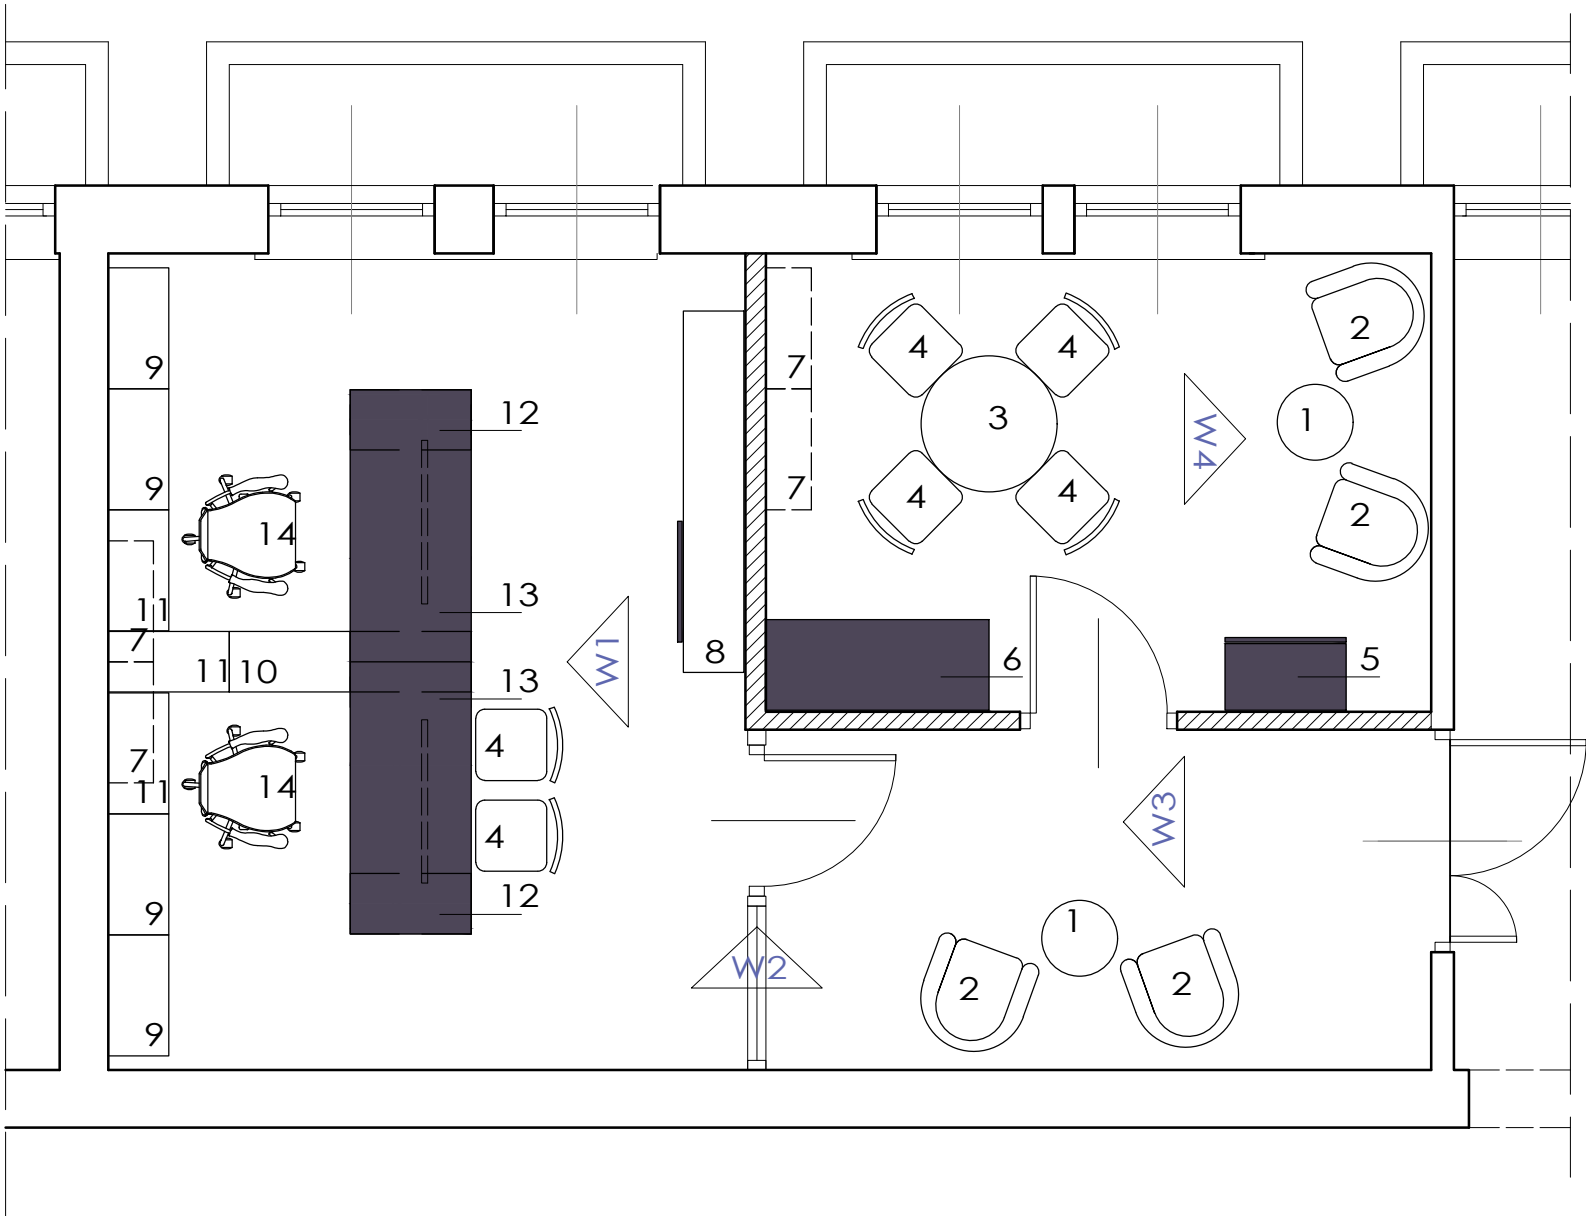

1. STOLIK POMOCNICZY MDF
2. FOTEL WYPOCZYNKOWY SPENCER
3. STOLIK ŚNIADANIOWY (w zasobach internatu)
4. KRZESŁA JASNE (w zasobach internatu)
5. SZAFKA UBRANIOWA Z WIESZAKIEM
6. KUCHNIA BIUROWA NIKA
7. PANEL ŚCIENNY Z PÓŁKAMI
8. REGAŁ BIUROWY
9. SZAFKA NISKA Z SZUFLADAMI
10. SZAFKA NISKA Z DRZWIAMI
11. SZAFKA NISKA BEZ DRZWI POJEDYNCZA
12. KONTENER BIUROWY
13. BLAT 180 cm
14. FOTEL BIUROWY

ZESTAWIENIE MEBLI WG B2B Partner -  
SZCZEGÓŁY W OPISIE TECHNICZNYM

PRACOWNIA PROJEKTOWA ARCH. ANNA ROMER 30 - 348 KRAKÓW, UL. GROTA-ROWECKIEGO 23/7 tel. kom. 510 70 14 70		
TEMAT PRZEBUDOWA FRAGMENTU PIWNIC W BUDYNKU INTERNATU W RAMACH UTWORZENIA I FUNKCJONOWANIA BRANŻOWEGO CENTRUM UMIEJĘTNOŚCI W DZIEDZINIE RENOWACJI ELEMENTÓW ARCHITEKTURY WRAZ Z OCIEPLENIEM BUDYNKU I WYMIANĄ STOLARKI ZEWNĘTRZNEJ		BRANŻA ARCHITEKTURA
OBIEKT BUDYNEK INTERNATU PRZY ZESPOLE SZKÓŁ ARCHITEKTONICZNO - BUDOWLANÝCH W KRAKOWIE,	ADRES 30 - 127 KRAKÓW UL. J. SZABŁOWSKIEGO 1 DZ. NR 338/10, obr. 0002 KROWDRZA	DATA 06. 2025
TREŚĆ ROZMIESZCZENIE ELEMENTÓW - ARANŻACJA MEBLAMI		SKALA 1:50
PROJEKTANT arch. ANNA ROMER	UPRAWNIENIA upr. BPP 311/83	
SPRAWDZAJĄCY	UPRAWNIENIA	
FAZA PROJEKT TECHNICZNY		RYS. NR A - 14

Wszelkie prawa zastrzeżone, łącznie z prawem reprodukcji i udostępniania osobom trzecim tego projektu lub jego części bez wyraźnej zgody autora projektu. (Dz.U.2000.Nr.80.Poz. 904 Art.115-118)