
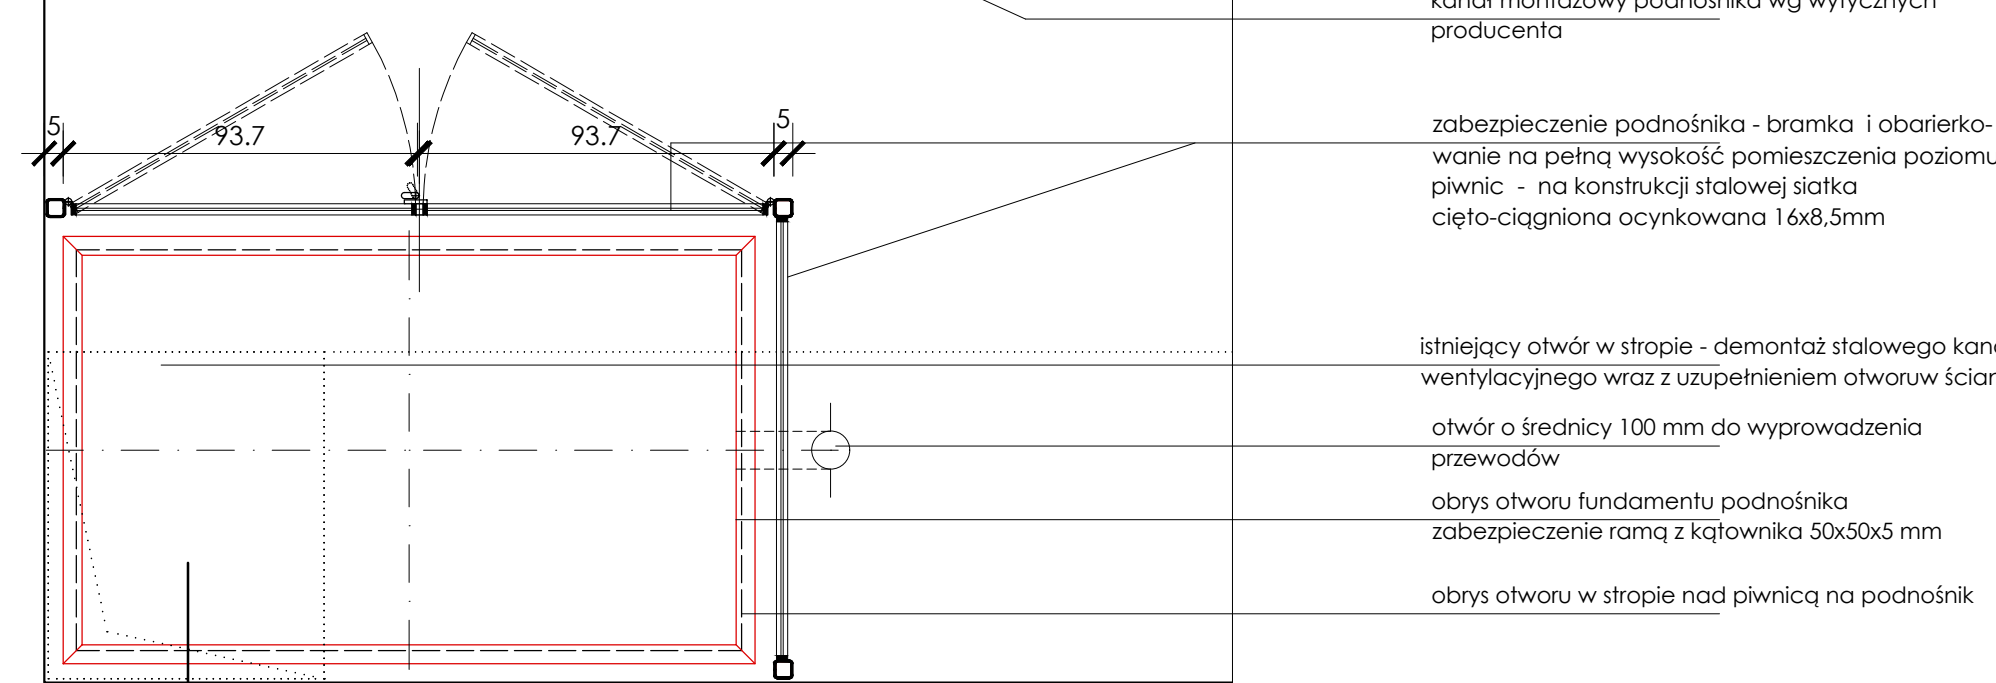
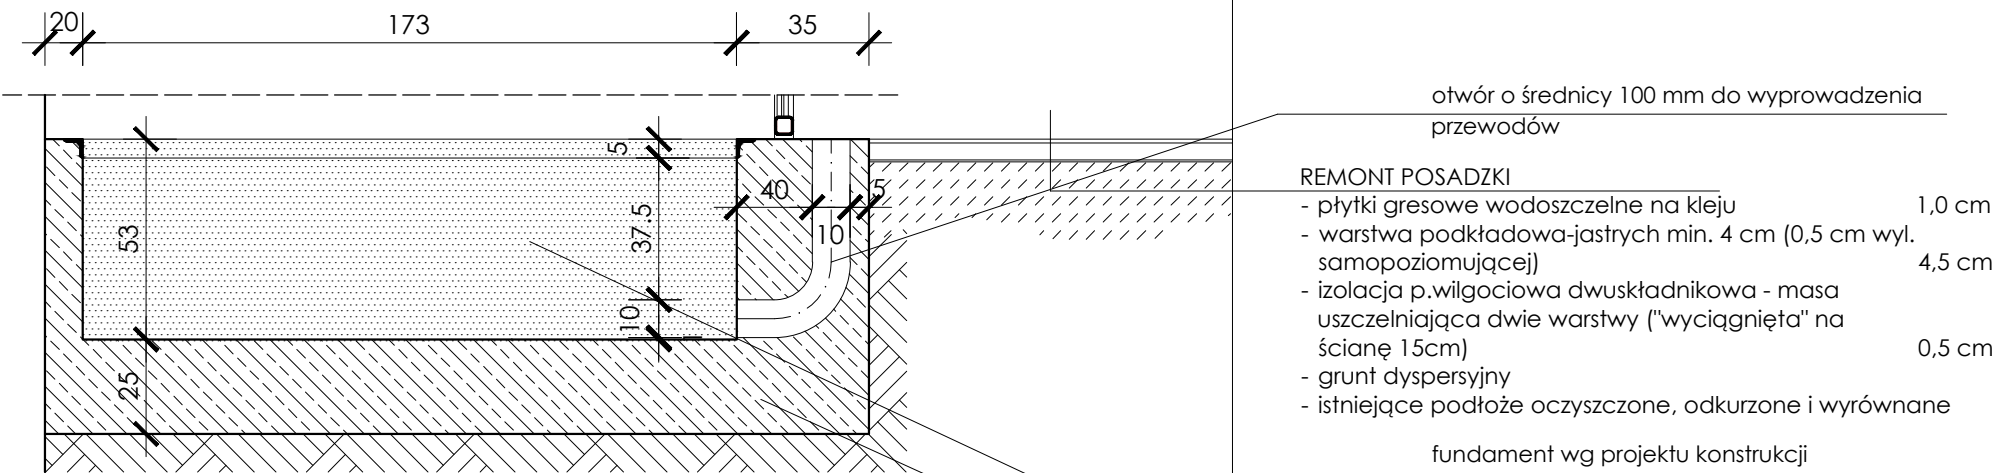


BCU BUDYNEK SZKOŁY
RZUT PIWNIC
(FRAGMENT POD AULĄ)
MONTAŻ PODNOŚNIKA
1:20

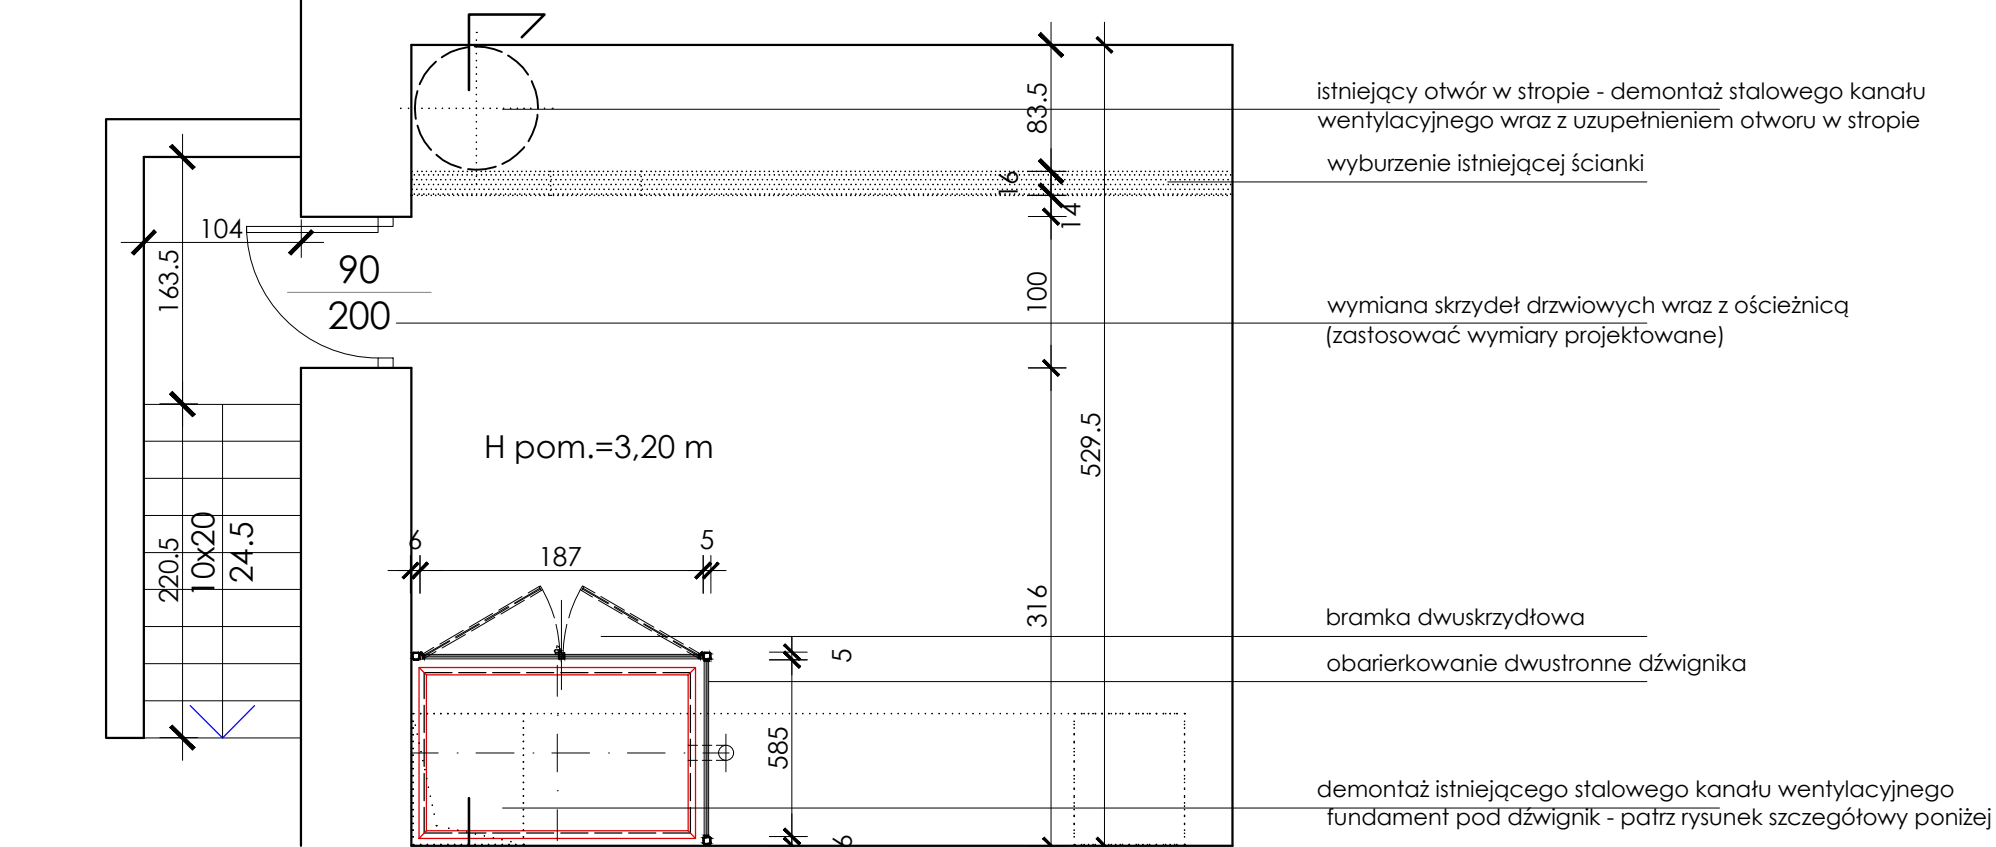

- UWAGA:
- zastosowano podnośnik zgodnie z ofertą firmy PROMAG (wytyczne zamieszczono w opisie)
 - PRZED PRZYSTĄPIENIEM DO PRAC WYMIARY SPRAWDZIĆ NA BUDOWIE

| | | |
|---|---|--------------------------------|
| PRACOWNIA PROJEKTOWA ARCH. ANNA ROMER 30 - 348 KRAKÓW, UL. GROTA-ROWECKIEGO 23/7 tel. kom. 510 70 14 70 | | |
| TEMAT PRZEBUDOWA FRAGMENTU PIWNIC W BUDYNKU INTERNATU W RAMACH UTWORZENIA I FUNKCJONOWANIA BRANŻOWEGO CENTRUM UMIEJĘTNOŚCI W DZIEDZINIE RENOWACJI ELEMENTÓW ARCHITEKTURY WRAZ Z OCIEPLENIEM BUDYNKU I WYMIANĄ STOLARKI ZEWNĘTRZNEJ | BRANŻA ARCHITEKTURA | DATA 06. 2025 |
| OBIEKT BUDYNEK INTERNATU PRZY ZESPOLE SZKÓŁ ARCHITEKTONICZNO - BUDOWLANÝCH W KRAKOWIE, | ADRES 30 - 127 KRAKÓW ul. J. SZABŁOWSKIEGO 1 DZ.NR 338/10, obr. 0002 KROWODRZA | SKALA 1:50, 1:20 |
| TRZEŚĆ RZUT PIWNIC (FRAGMENT POD AULĄ)- MONTAŻ PODNOŚNIKA | PROJEKTANT arch. ANNA ROMER | UPRAWNIENIA upr. BPP 311/83 |
| FAZA PROJEKT TECHNICZNY | SPRAWDZAJĄCY | RYS.NR A - 30 |

Wszelkie prawa zastrzeżone, łącznie z prawem reprodukcji i udostępniania osobom fizycznym tego projektu lub jego części bez wyrażonej zgody autora projektu. (Dz.U.2000 Nr 80 Poz. 904 Art.115-118)