


skala 1:100

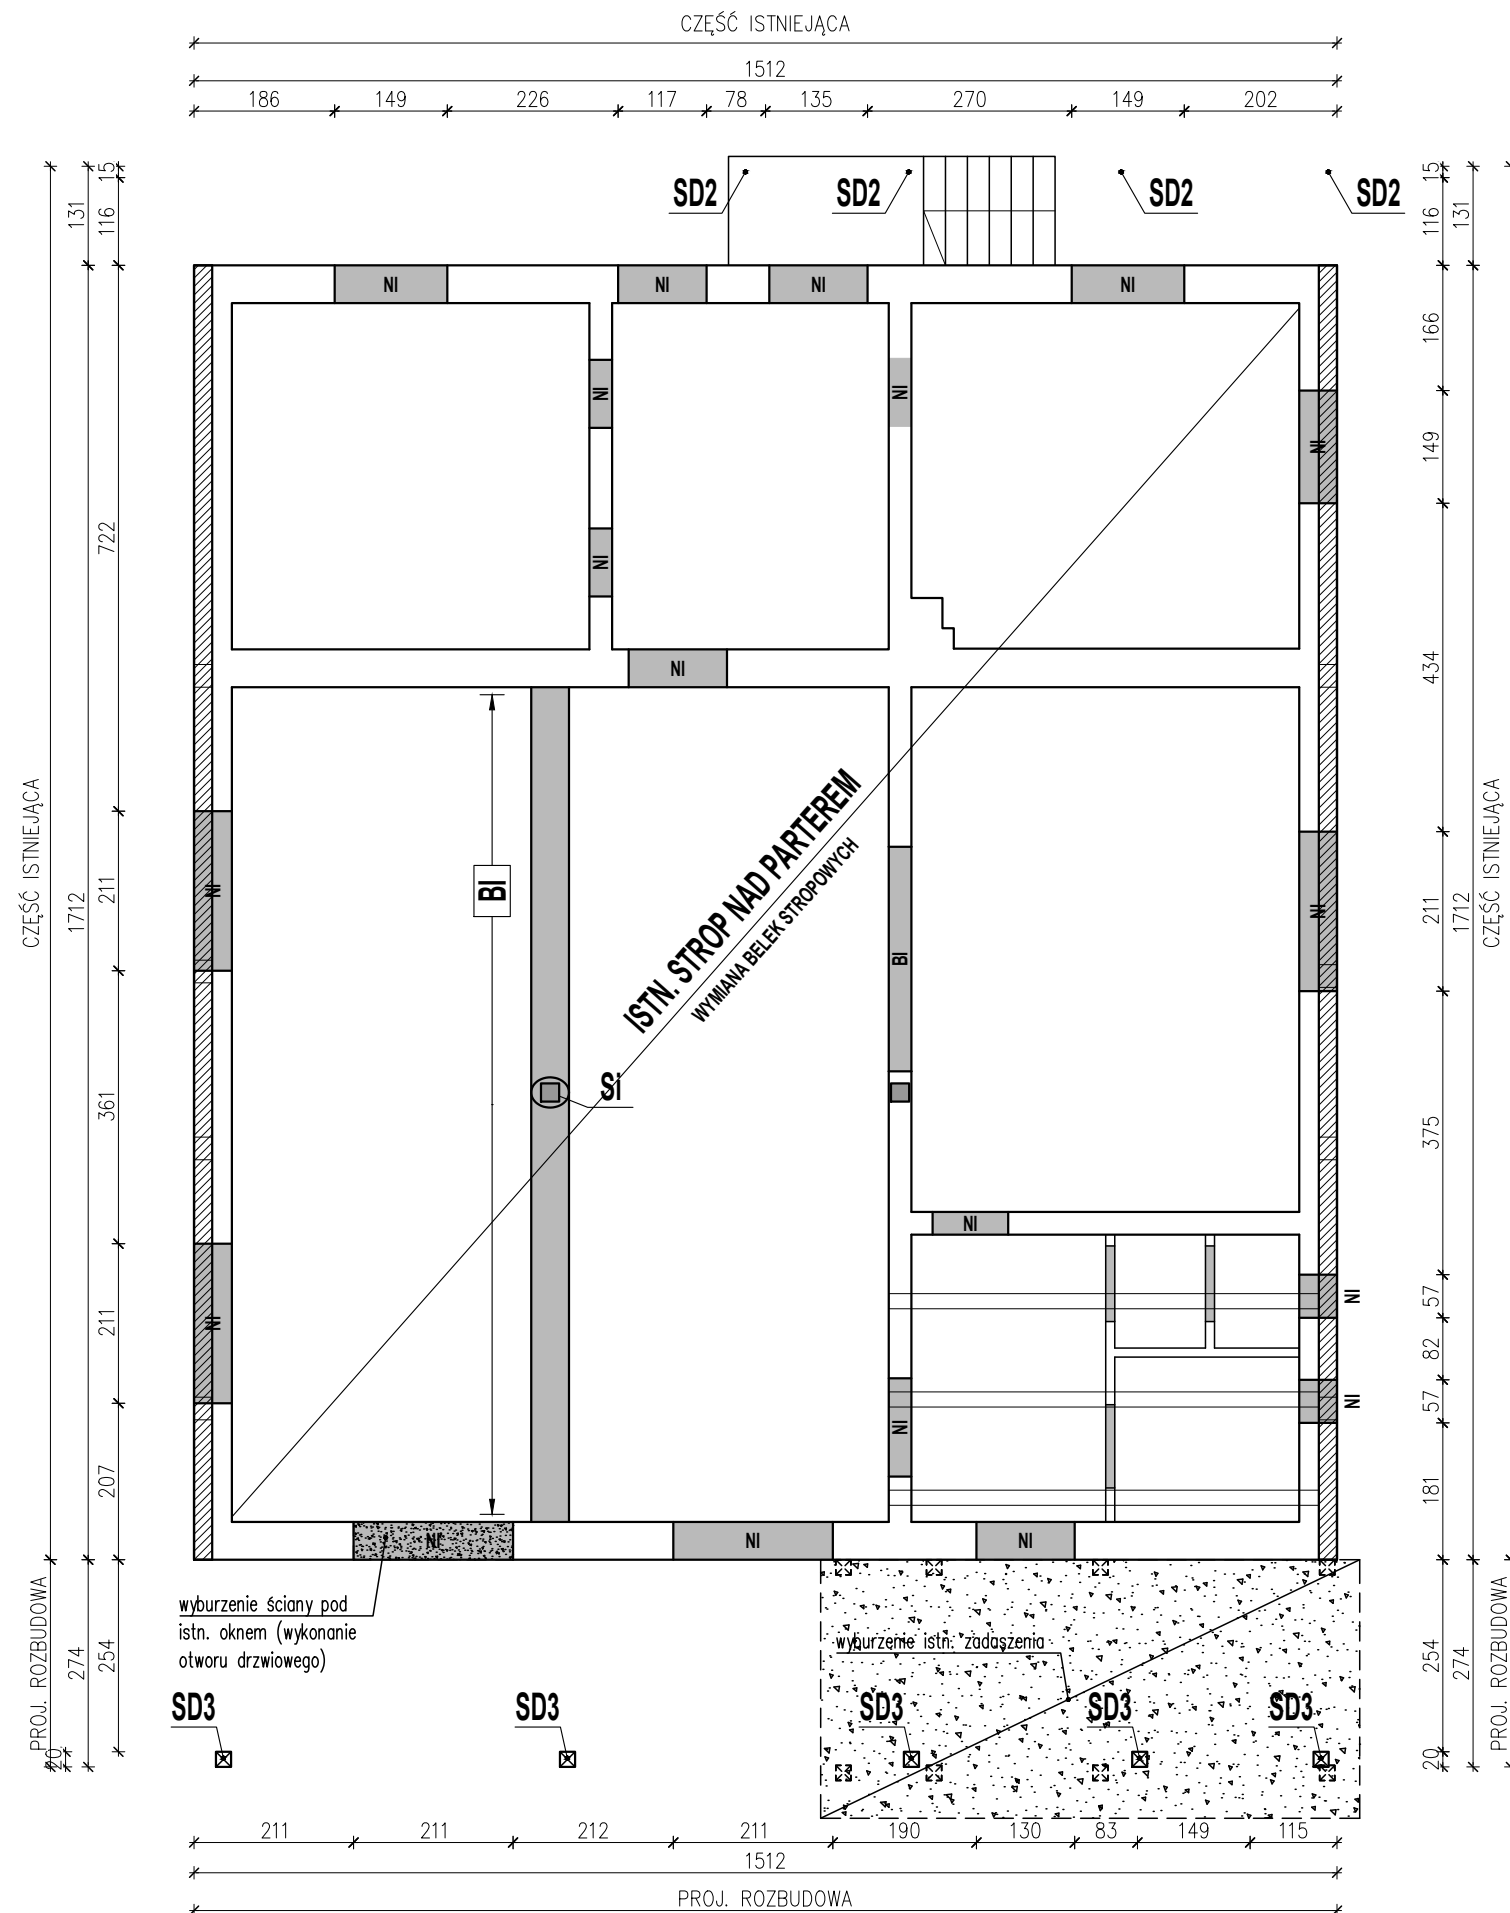

BETON C20/25 (B25)
STAL A-IIIN (B500SP)

1. ZBROJENIE WIĘNCÓW NALEŻY UKŁADAĆ TAK, ABY W KAŻDYM PRZEKROJU POSIADAŁO PEŁNĄ NOŚNOŚĆ.
2. KLASA EKSPOZYCJI BETONU – XC1
3. GRUBOŚĆ OTULINY $C_{nom}=2cm$.
4. WSZYSTKIE WYMIARY, POZIOMY, PRZEJŚCIA I PRZEBIEGA SPRAWDZAĆ Z PROJEKTEM ARCHITEKTONICZNYM ORAZ INNYCH BRANŻ
5. RYSUNEK ROZPATRYWAĆ ŁĄCZNIE Z PROJEKTAMI BRANŻOWYMI.

TEMAT PROJEKT TECHNICZNY PRZEBUDOWA I ROZBUDOWA ŚWIETLICY WIEJSKIEJ W BEZMIECHOWEJ GÓRNEJ			
ADRES GM. LESKO, BEZMIECHOWA GÓRNA DZ. NR 305 J.EWID.: 182103_5 LESKO, OBRĘB: 0003 BEZMIECHOWA GÓRNA		BRANŻA KONSTRUKCJA	
		FAZA PT	
TYTUŁ RYSUNKU RZUT PARTERU		SKALA 1:100	
OPRAWOWAŁ: mgr inż. ŁUKASZ ORLEF	upr. nr/specjalność PDK/0240/POOK/11 KONSTR.-BUD.	podpis	DATA 12.2021r.
SPRAWDZIŁ: mgr inż. ANDRZEJ PALONEK	upr. nr 338/2002 KONSTR.-BUD.	podpis	NR ARK. K-02
BP KONSTRUKTOR Łukasz Orlef		38--600 Lesko ul. Stoleczna 6	
		tel. +48 661 512 514	