


RZUT PODDASZA

skala 1:100

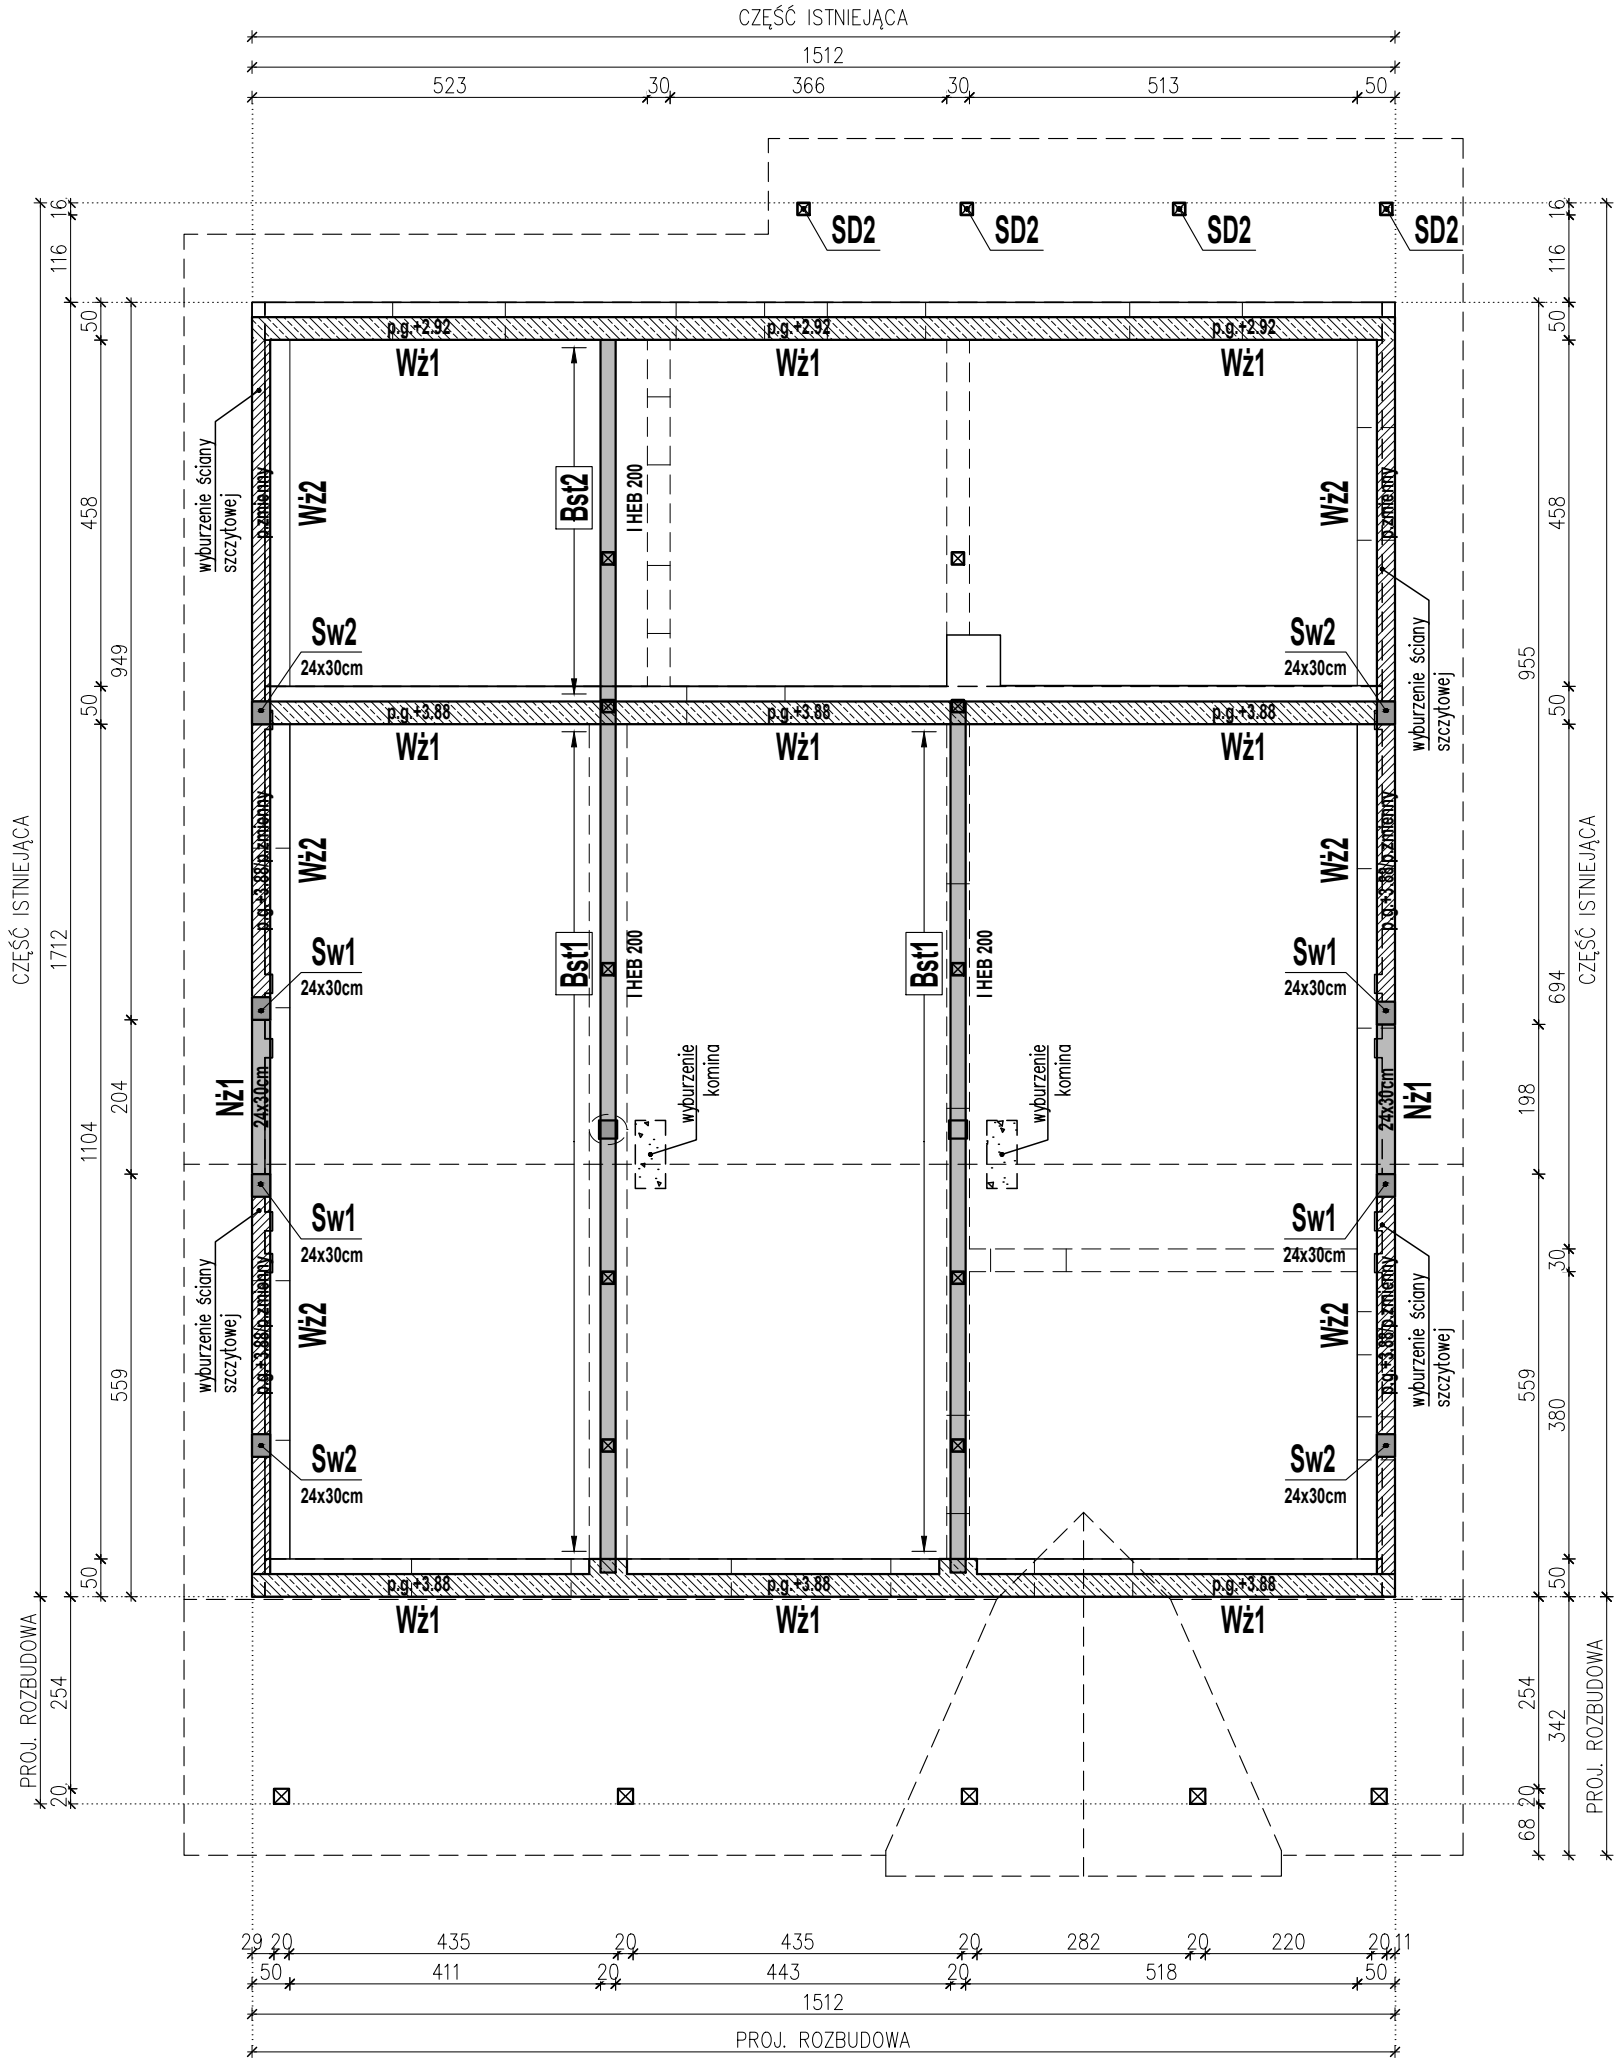

BETON C20/25 (B25)
STAL A-IIIN (B500SP)

UWAGI:

- ZBROJENIE WIĘNCÓW NALEŻY UKŁADAĆ TAK, ABY W KAŻDYM PRZĘKROJU POSIADAŁO PEŁNĄ NOŚNOŚĆ.
- KLASA EKSPOZYCJI BETONU – XC1
- GRUBOŚĆ OTULINY $c_{nom}=2cm$.
- WSZYSTKIE WYMIARY, POZIOMY, PRZEJŚCIA I PRZEBICIA SPRAWDZAĆ Z PROJEKTEM ARCHITEKTONICZNYM ORAZ INNYCH BRANŻ
- RYSunEK ROZPATRYWAĆ ŁĄCZNIE Z PROJEKTAMI BRANŻOWYMI.

TEMAT PROJEKT TECHNICZNY PRZEBUDOWA I ROZBUDOWA ŚWIETLICY WIEJSKIEJ W BEZMIECHOWEJ GÓRNEJ			
ADRES GM. LESKO, BEZMIECHOWA GÓRNA DZ. NR 305 J.EWID.: 182103_5 LESKO, OBRĘB: 0003 BEZMIECHOWA GÓRNA		BRANŻA KONSTRUKCJA	FAZA PT
TYTUŁ RYSUNKU RZUT PODDASZA		SKALA 1:100	DATA 12.2021r.
OPRACOWAŁ: mgr inż. ŁUKASZ ORLEF	upr. nr/specjalność POK/0240/POOK/11 KONSTR.-BUD.	podpis	NR ARK. K-04
SPRAWDZIŁ: mgr inż. ANDRZEJ PALONEK	upr. nr 338/2002 KONSTR.-BUD.	podpis	
BP KONSTRUKTOR Łukasz Orlef		38-600 Lesko ul. Stoleczna 6 tel. +48 661 512 514	