



Wieniec Wż1

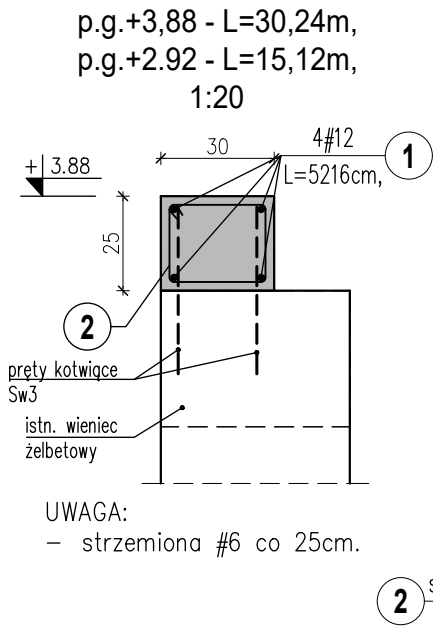


Wieniec Wż2

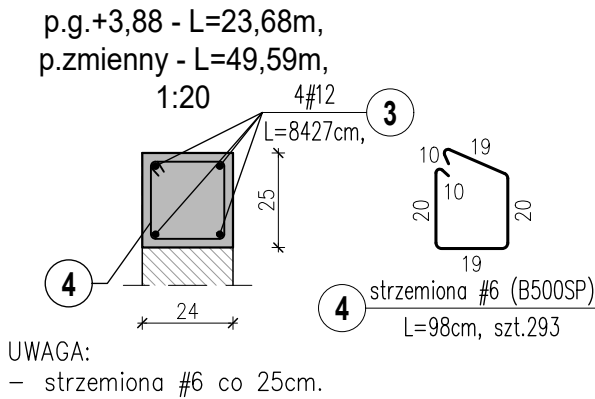


Wieniec - WW

zbrojenie połączenia wewnętrznego
szt.2, 1:20

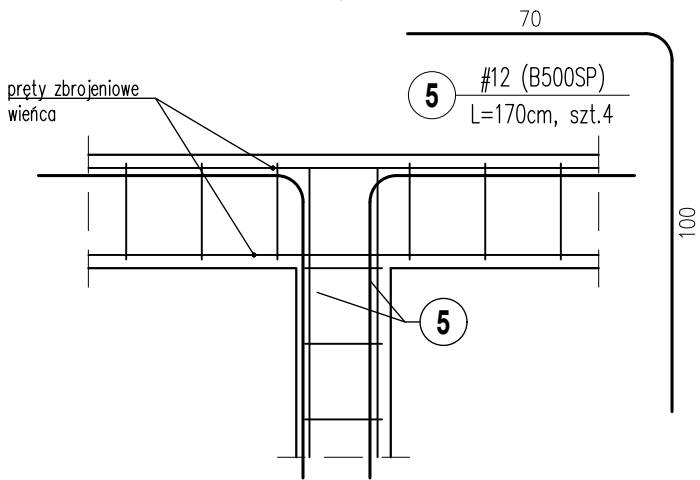

Wieniec WN

zbrojenie naroży wieńców
szt.4, 1:20

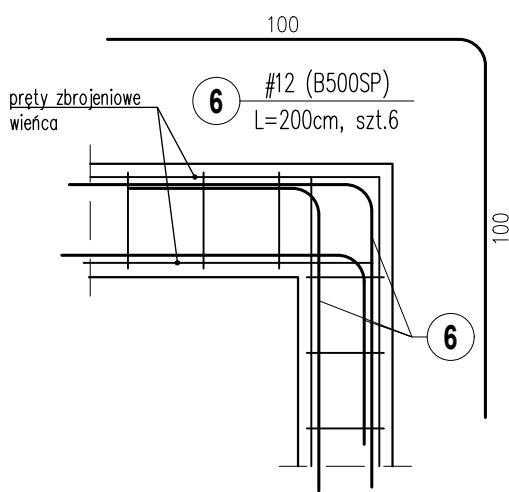


WYKAZ STALI ZBROJENIOWEJ									
Poz.	Il. el. [szt]	Nr	d[#]	Długość [cm]	Ilość [szt.]	Ilość og.[szt.]	B500SP		Rys.
							6	12	
Wż1	1	1	12	5216	4	4		208,64	K-10
		2	6	110	181	181	199,10		
Wż2	1	3	12	8427	4	4		337,08	
		4	6	98	293	293	287,14		
WW	2	5	12	170	4	8		13,60	
WN	4	6	12	200	6	24		48,00	
Długość całk. wg średnic [mb]							486,24	607,32	
masa 1mb pręta [kg]							0,222	0,888	
masa wg średnic stali [kg]							107,92	539,19	
masa wg gatunków stali [kg]							647,11		
masa ogólna stali [kg]							647,11		

BETON C20/25 (B25)
STAL A-IIIN (B500SP)

UWAGI:

- ZBROJENIE WIEŃCÓW NALEŻY UKŁADAĆ TAK, ABY W KAŻDYM PRZEKROJU POSIADAŁO PEŁNĄ NOŚNOŚĆ.
- KLASA EKSPOZYCJI BETONU – XC1
- GRUBOŚĆ OTULINY $C_{nom}=2cm$.
- WSZYSTKIE WYMIARY, POZIOMY, PRZEJŚCIA I PRZEBICIA SPRAWDZAĆ Z PROJEKTEM ARCHITEKTONICZNYM ORAZ INNYCH BRANŻ
- PRZED ZAMÓWIENIEM WYKAZ STALI ZBROJENIOWEJ NALEŻY SPRAWDZIĆ I UZGODNIĆ Z KIEROWNIKIEM BUDOWY I WYKONAWCĄ
- RYSunEK ROZPATRYWAĆ ŁĄCZNIE Z PROJEKTAMI BRANŻOWYMI.

TEMAT			
PROJEKT TECHNICZNY PRZEBUDOWA I ROZBUDOWA ŚWIETLICY WIEJSKIEJ W BEZMIECHOWEJ GÓRNEJ			
ADRES			BRANŻA KONSTRUKCJA
GM. LESKO, BEZMIECHOWA GÓRNA DZ. NR 305 J.EWID.: 182103_5 LESKO, OBRĘB: 0003 BEZMIECHOWA GÓRNA			FAZA PT
TYTUŁ RYSUNKU			SKALA 1:20
WIEŃCE ŻELBETOWE Wż1-Wż2			
OPRACOWAŁ: mgr inż. ŁUKASZ ORLEF	upr. nr/specjalność PDK/0240/POOK/11 KONSTR.-BUD.	podpis	DATA 12.2021r.
SPRAWDZIŁ: mgr inż. ANDRZEJ PALONEK	upr. nr 338/2002 KONSTR.-BUD.	podpis	NR ARK. K-10
BP KONSTRUKTOR Łukasz Orlef		38-600 Lesko ul. Stenczna 6	tel. +48 661 512 514