


RZUT PARTERU

skala 1:100

STAROSTWO POWIATOWE
38-600 LESKO
Rynek 1

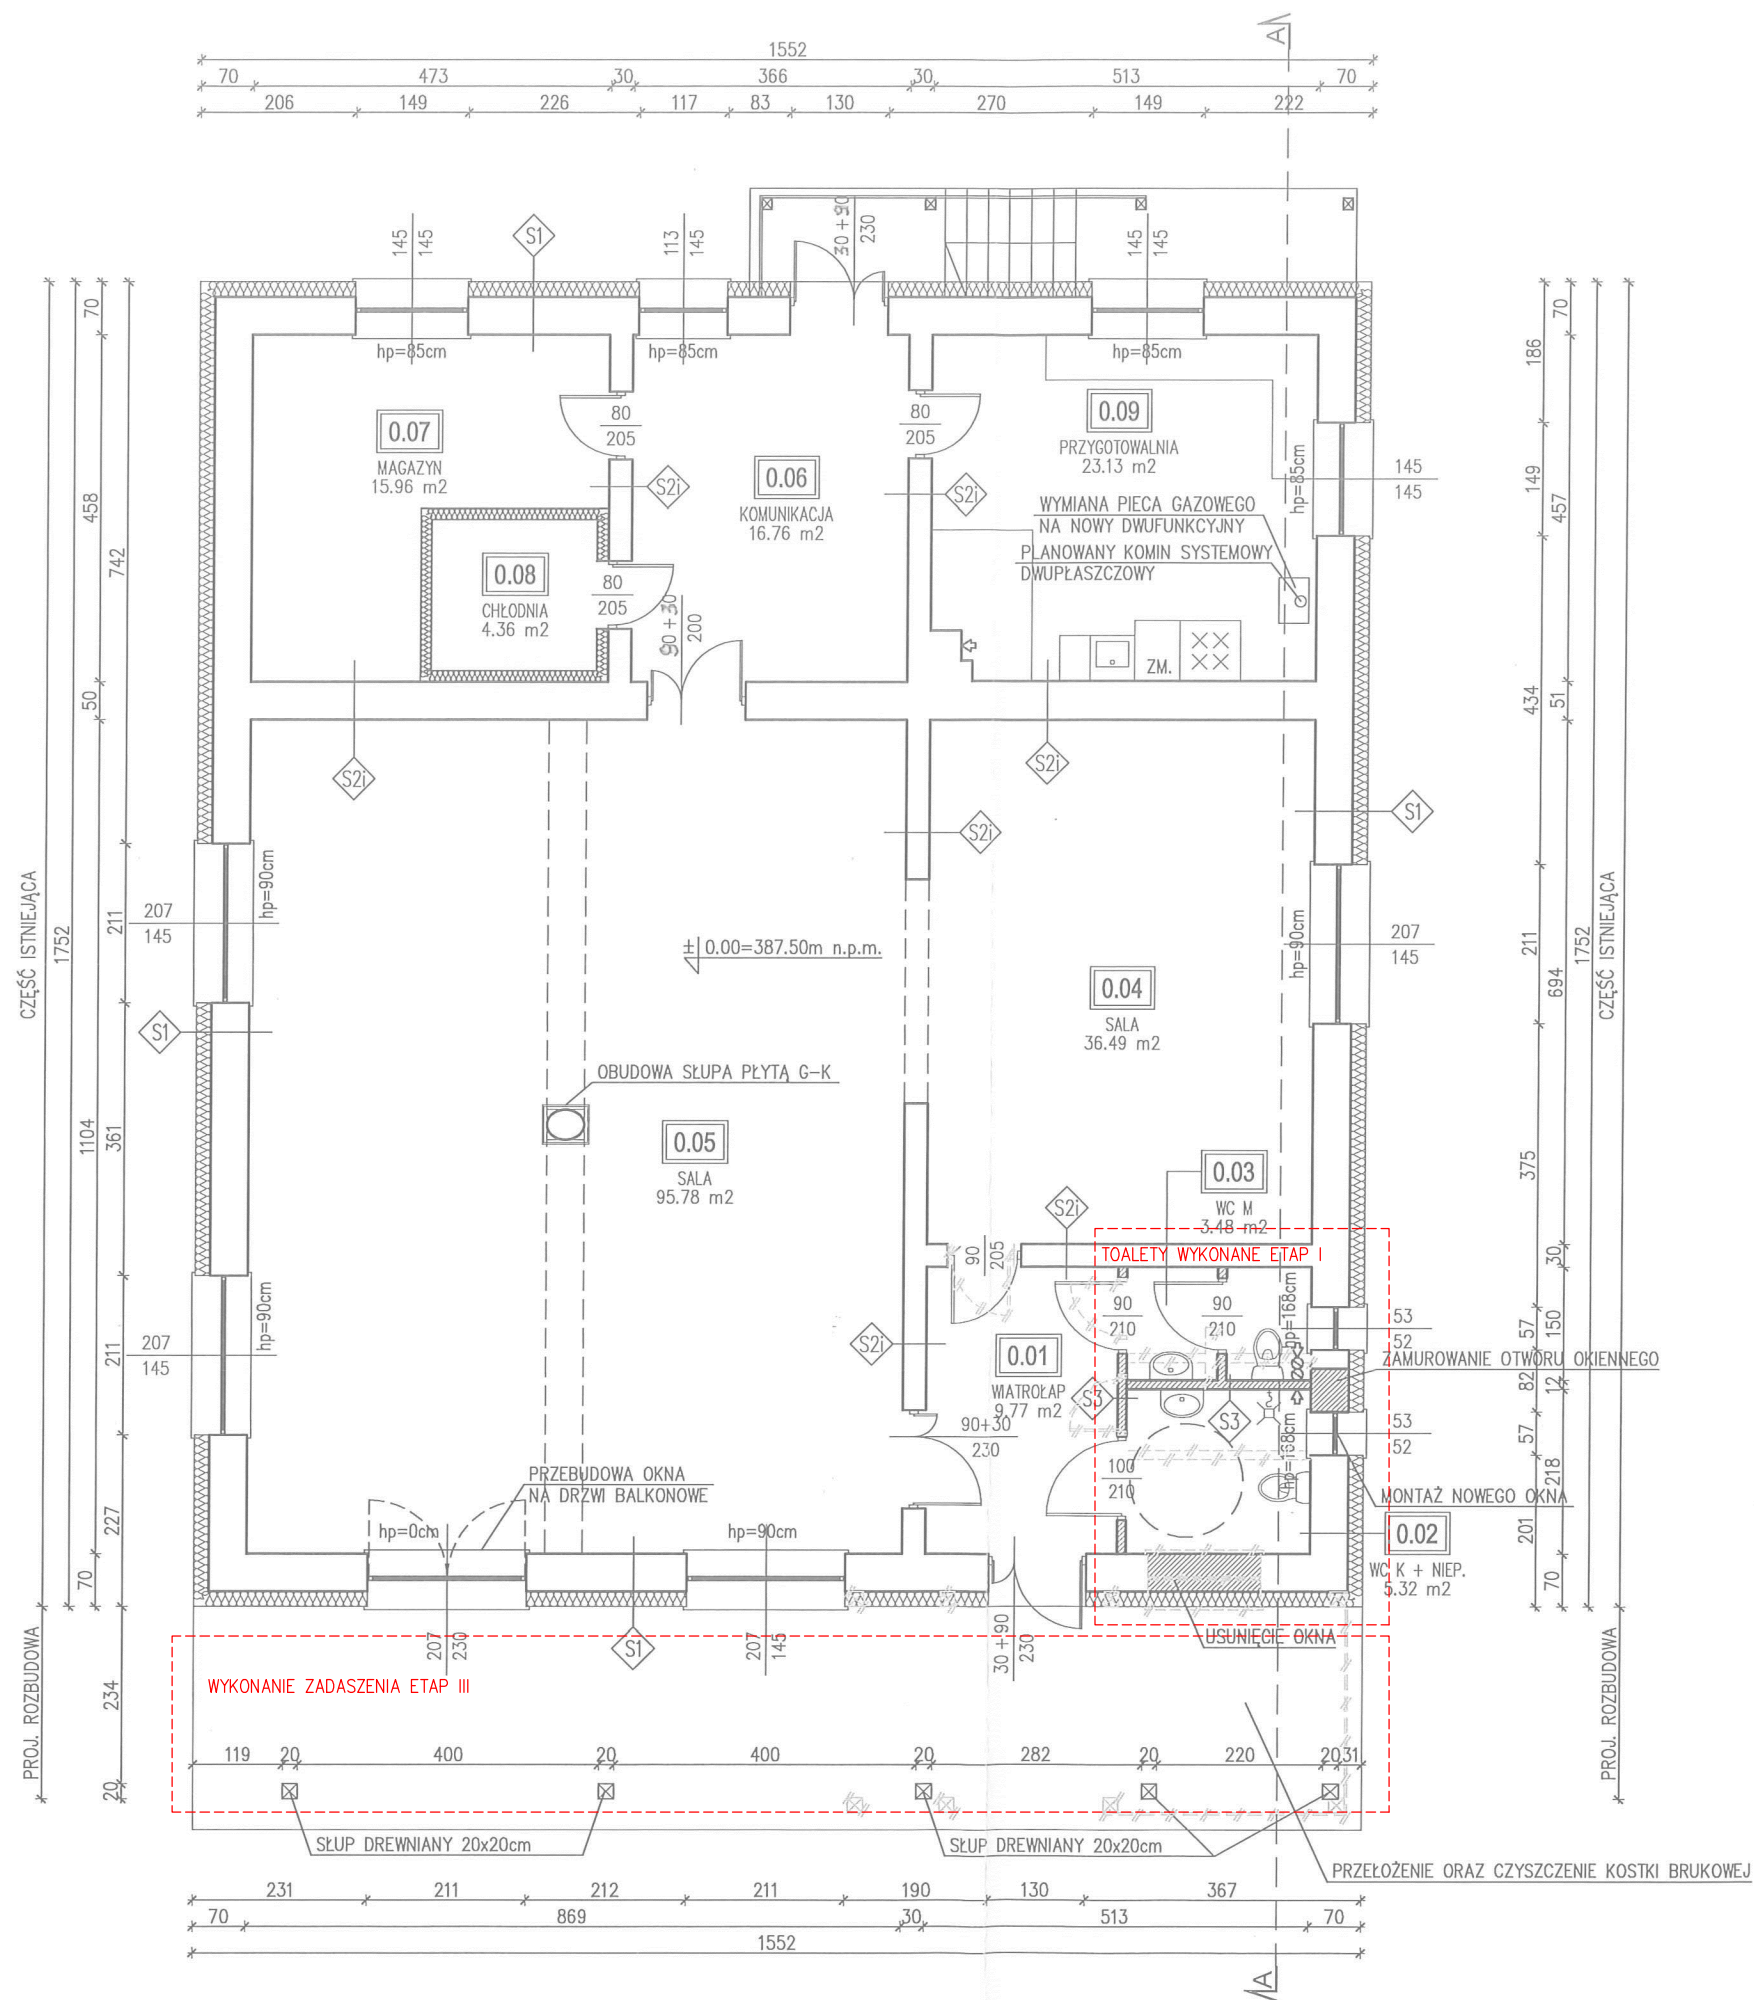

SPIS POMIESZCZEŃ – PARTER					
NR POM.	NAZWA POMIESZCZENIA	POW. UŻYTKOWA	POW. POSADZKI	JM	POSADZKA
0.01	WIATROŁAP	9.77	9.77	m ²	PLYTKI GRES
0.02	WC K + NIEP.	5.32	5.32	m ²	PLYTKI GRES
0.03	WC M	3.48	3.48	m ²	PLYTKI GRES
0.04	SALA	36.49	36.49	m ²	PLYTKI GRES
0.05	SALA	95.78	95.78	m ²	PLYTKI GRES
0.06	KOMUNIKACJA	16.76	16.76	m ²	PLYTKI GRES
0.07	MAGAZYN	15.96	15.96	m ²	PLYTKI GRES
0.08	CHŁODNIA	4.36	4.36	m ²	PLYTKI GRES
0.09	PRZYGOTOWALNIA	23.13	23.13	m ²	PLYTKI GRES
RAZEM		211.05	211.05	m ²	

S1
TYNK MINERALNY CIENKOWARSTWOWY
~~STYROPIAN EPS λ 0,038 W/mK gr. 20cm~~ STYROPIAN EPS λ 0,034 W/mK gr. 15cm
ISTN. ŚCIANA gr.50cm
ISTN. TYNK

S2
ISTNIEJĄCY TYNK
ISTNIEJĄCA ŚCIANA
ISTNIEJĄCY TYNK
RZECZOZNAWCA DO SPRAW ZABEZPIECZEŃ PRZECIWPOŻAROWYCH
mgr inż. Krzysztof FOLTA, Nr upr. 458/2003
Dnia 19.01.2022

S3
Zgodność projektu z wymaganiami ochrony przeciwpożarowej
bez uwag
stwierdzam
z uwagami:

TYNK CEM.-WAP.
PUSTAK Z BETONU KOMÓRKOWEGO gr. 12cm
TYNK CEM.-WAP.

Uzgodniono pod względem wymagań higienicznych i zdrowotnych bez zastrzeżeń (z zastrzeżeniami)
mgr inż. Ryszard Dąbrowski
Rzecznik do spraw sanitarno-higienicznych
nr upr. 82N/99 w zakresie bez ograniczeń zam. Sanok
ul. Rzemieślnicza 23/26
tel. 60 922 493
Lp. opinii 5/22
Data 19.01.2022

LEGENDA:
WYBURZENIA
ISTNIEJĄCE ŚCIANY
PROJEKTOWANE ŚCIANY

UWAGI:
1. WYMIARY SPRAWDZIĆ NA BUDOWIE, W RAZIE NIEZGODNOŚCI SKONTAKTOWAĆ SIĘ Z PROJEKTANTEM.
2. RYSUNEK ROZPATRYWAĆ ŁĄCZNIE Z PROJEKTAMI BRANŻOWYMI.
3. WSZYSTKIE ZMIANY UZGODNIĆ Z PROJEKTANTEM

TEMAT		PROJEKT BUDOWLANY PRZEBUDOWA I ROZBUDOWA BUDYNKU ŚWIETLICY WIEJSKIEJ W BEZMIECHOWEJ GÓRNEJ		 ARCHISTYL
ADRES		GM. LESKO, BEZMIECHOWA GÓRNA DZ. NR 305		
TYTUŁ RYSUNKU		RZUT PARTERU		SKALA
OPRACOWAŁ: mgr inż. arch. Paweł Orlef		upr. nr/specjalność Rz/A-06/05 ARCHITEKTONICZNA	podpis 	DATA 12.2021
SPRAWDZIŁ: mgr inż. arch. Mirosław Macioszek		upr. nr MPOIA/090/2010 ARCHITEKTONICZNA	podpis 	NR ARK.
Pracownia Projektowa ARCHISTYL Paweł Orlef		38-600 Lesko ul. Stłeczna 6		www.archistyl.pl
				tel. +48 609 520 824