


RZUT DACHU
skala 1:100

STAROSTWO POWIATOWE
38-600 LESKO
Rynek 1

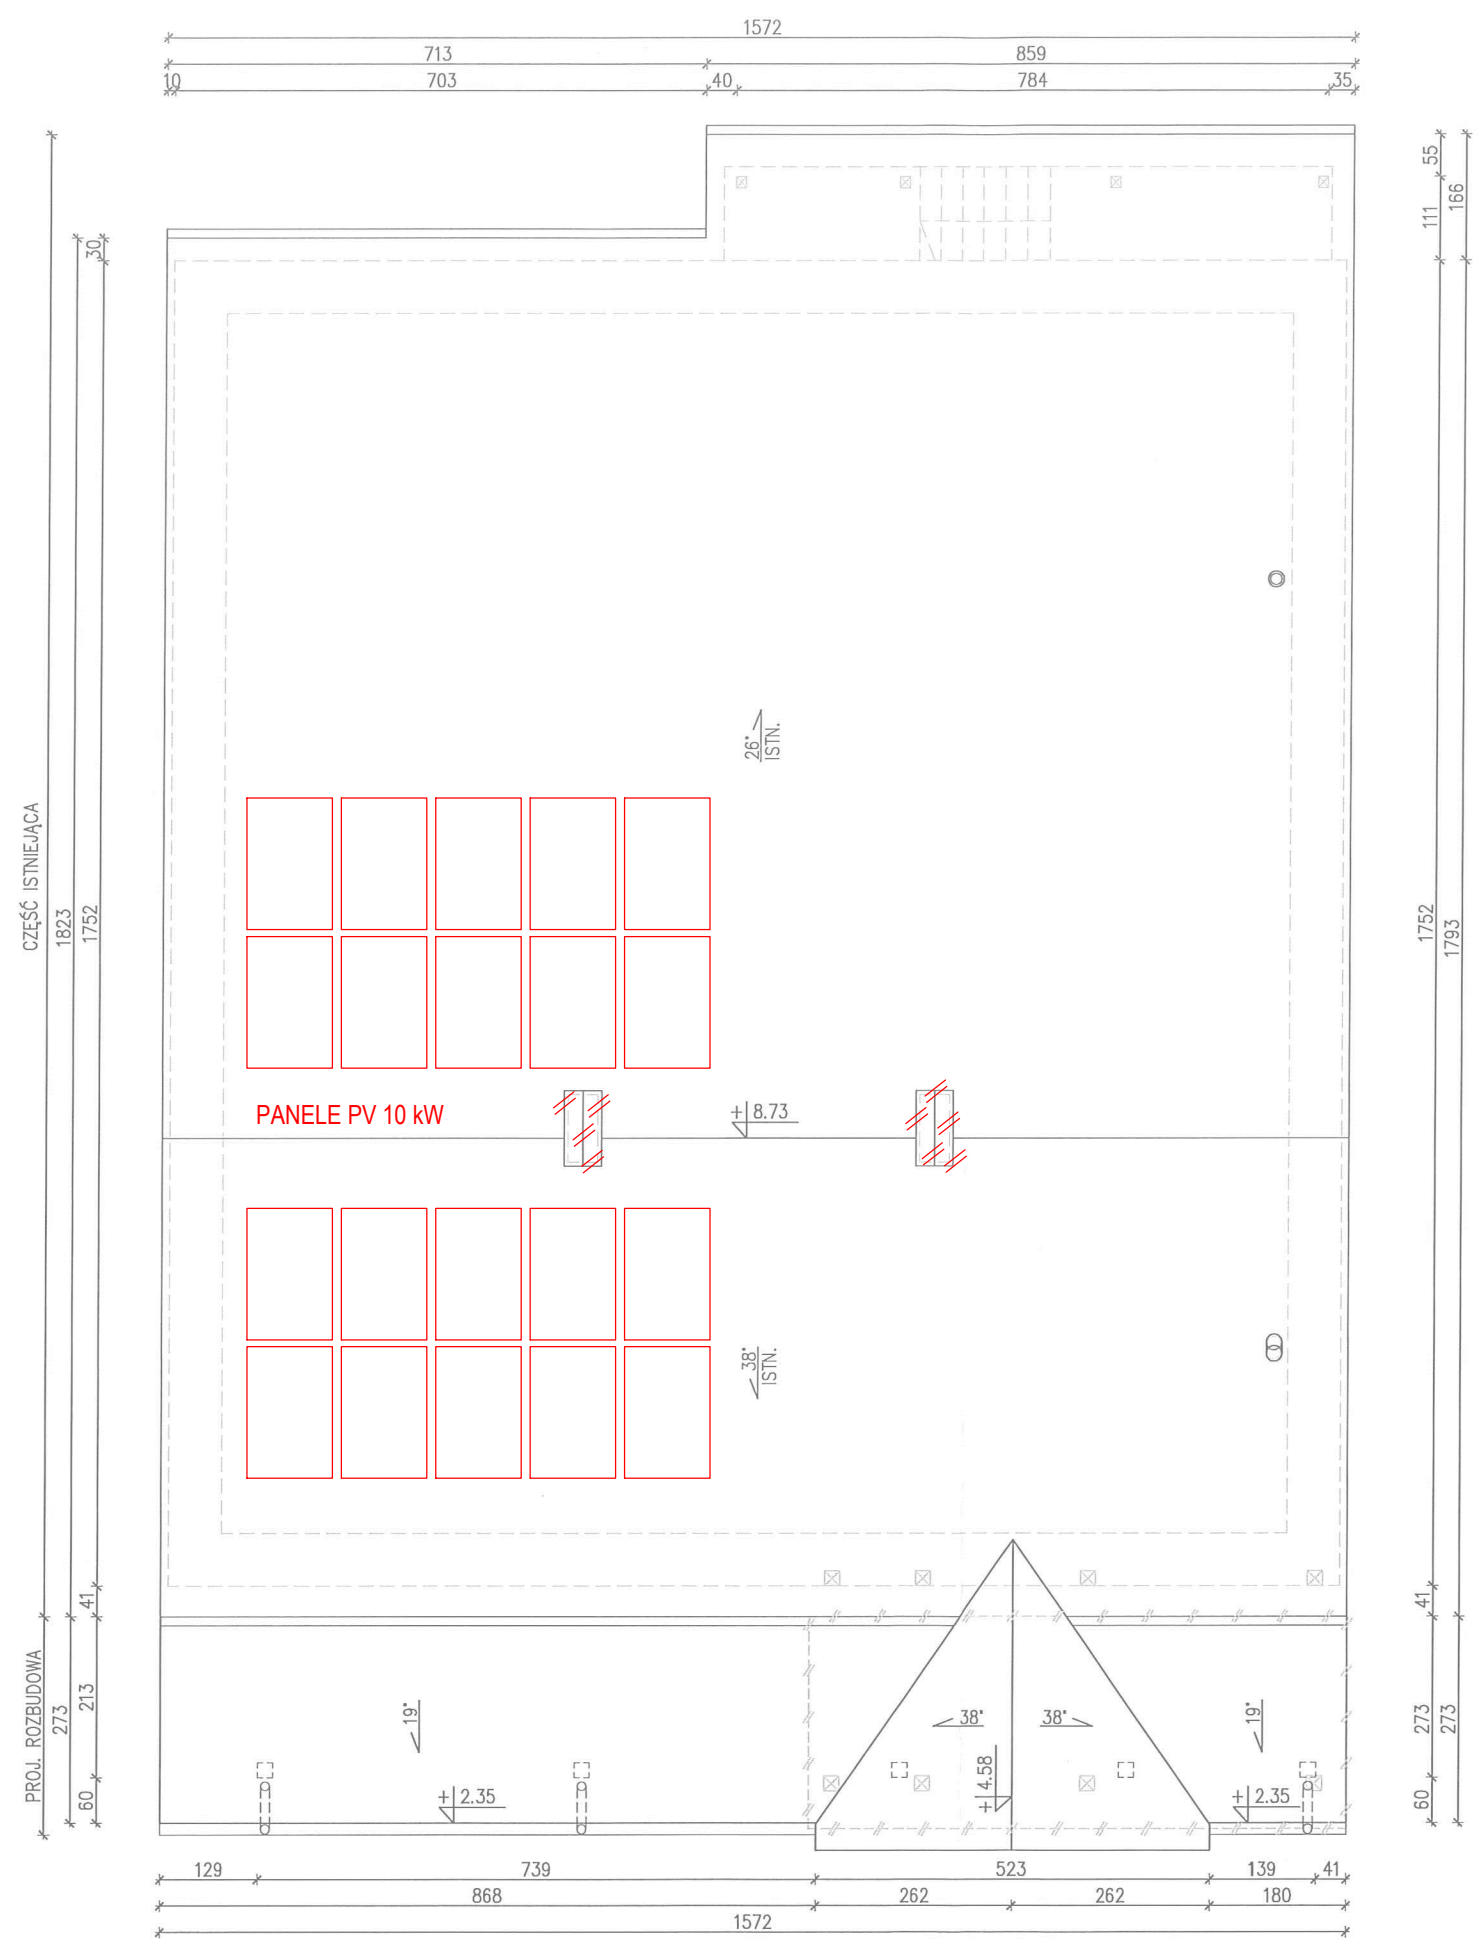

- UWAGI:
1. WYMIARY SPRAWDZIĆ NA BUDOWIE, W RAZIE NIEZGODNOŚCI SKONTAKTOWAĆ SIĘ Z PROJEKTANTEM.
 2. RYSUNEK ROZPATRYWAĆ ŁĄCZNIE Z PROJEKTAMI BRANŻOWYMI.
 3. WSZYSTKIE ZMIANY UZGODNIĆ Z PROJEKTANTEM

TEMAT		PROJEKT BUDOWLANY PRZEBUDOWA I ROZBUDOWA BUDYNKU ŚWIETLICY WIEJSKIEJ W BEZMIECHOWEJ GÓRNEJ		BRANŻA ARCHITEKTURA	
ADRES		GM. LESKO, BEZMIECHOWA GÓRNA DZ. NR 305		SKALA	
TYTUŁ RYSUNKU		RZUT DACHU		1:100	
OPRACOWAŁ: mgr inż. arch. Paweł Orlef		upr. nr/specjalność Rz/A-06/05 ARCHITEKTONICZNA	podpis	DATA	
SPRAWDZIŁ:		upr. nr	podpis	NR ARK.	
Pracownia Projektowa ARCHISTYL Paweł Orlef		38-600 Lesko ul. Stoleczna 6		www.archistyl.pl	
				tel. +48 609 520 824	