


RZUT PARTERU
skala 1:100

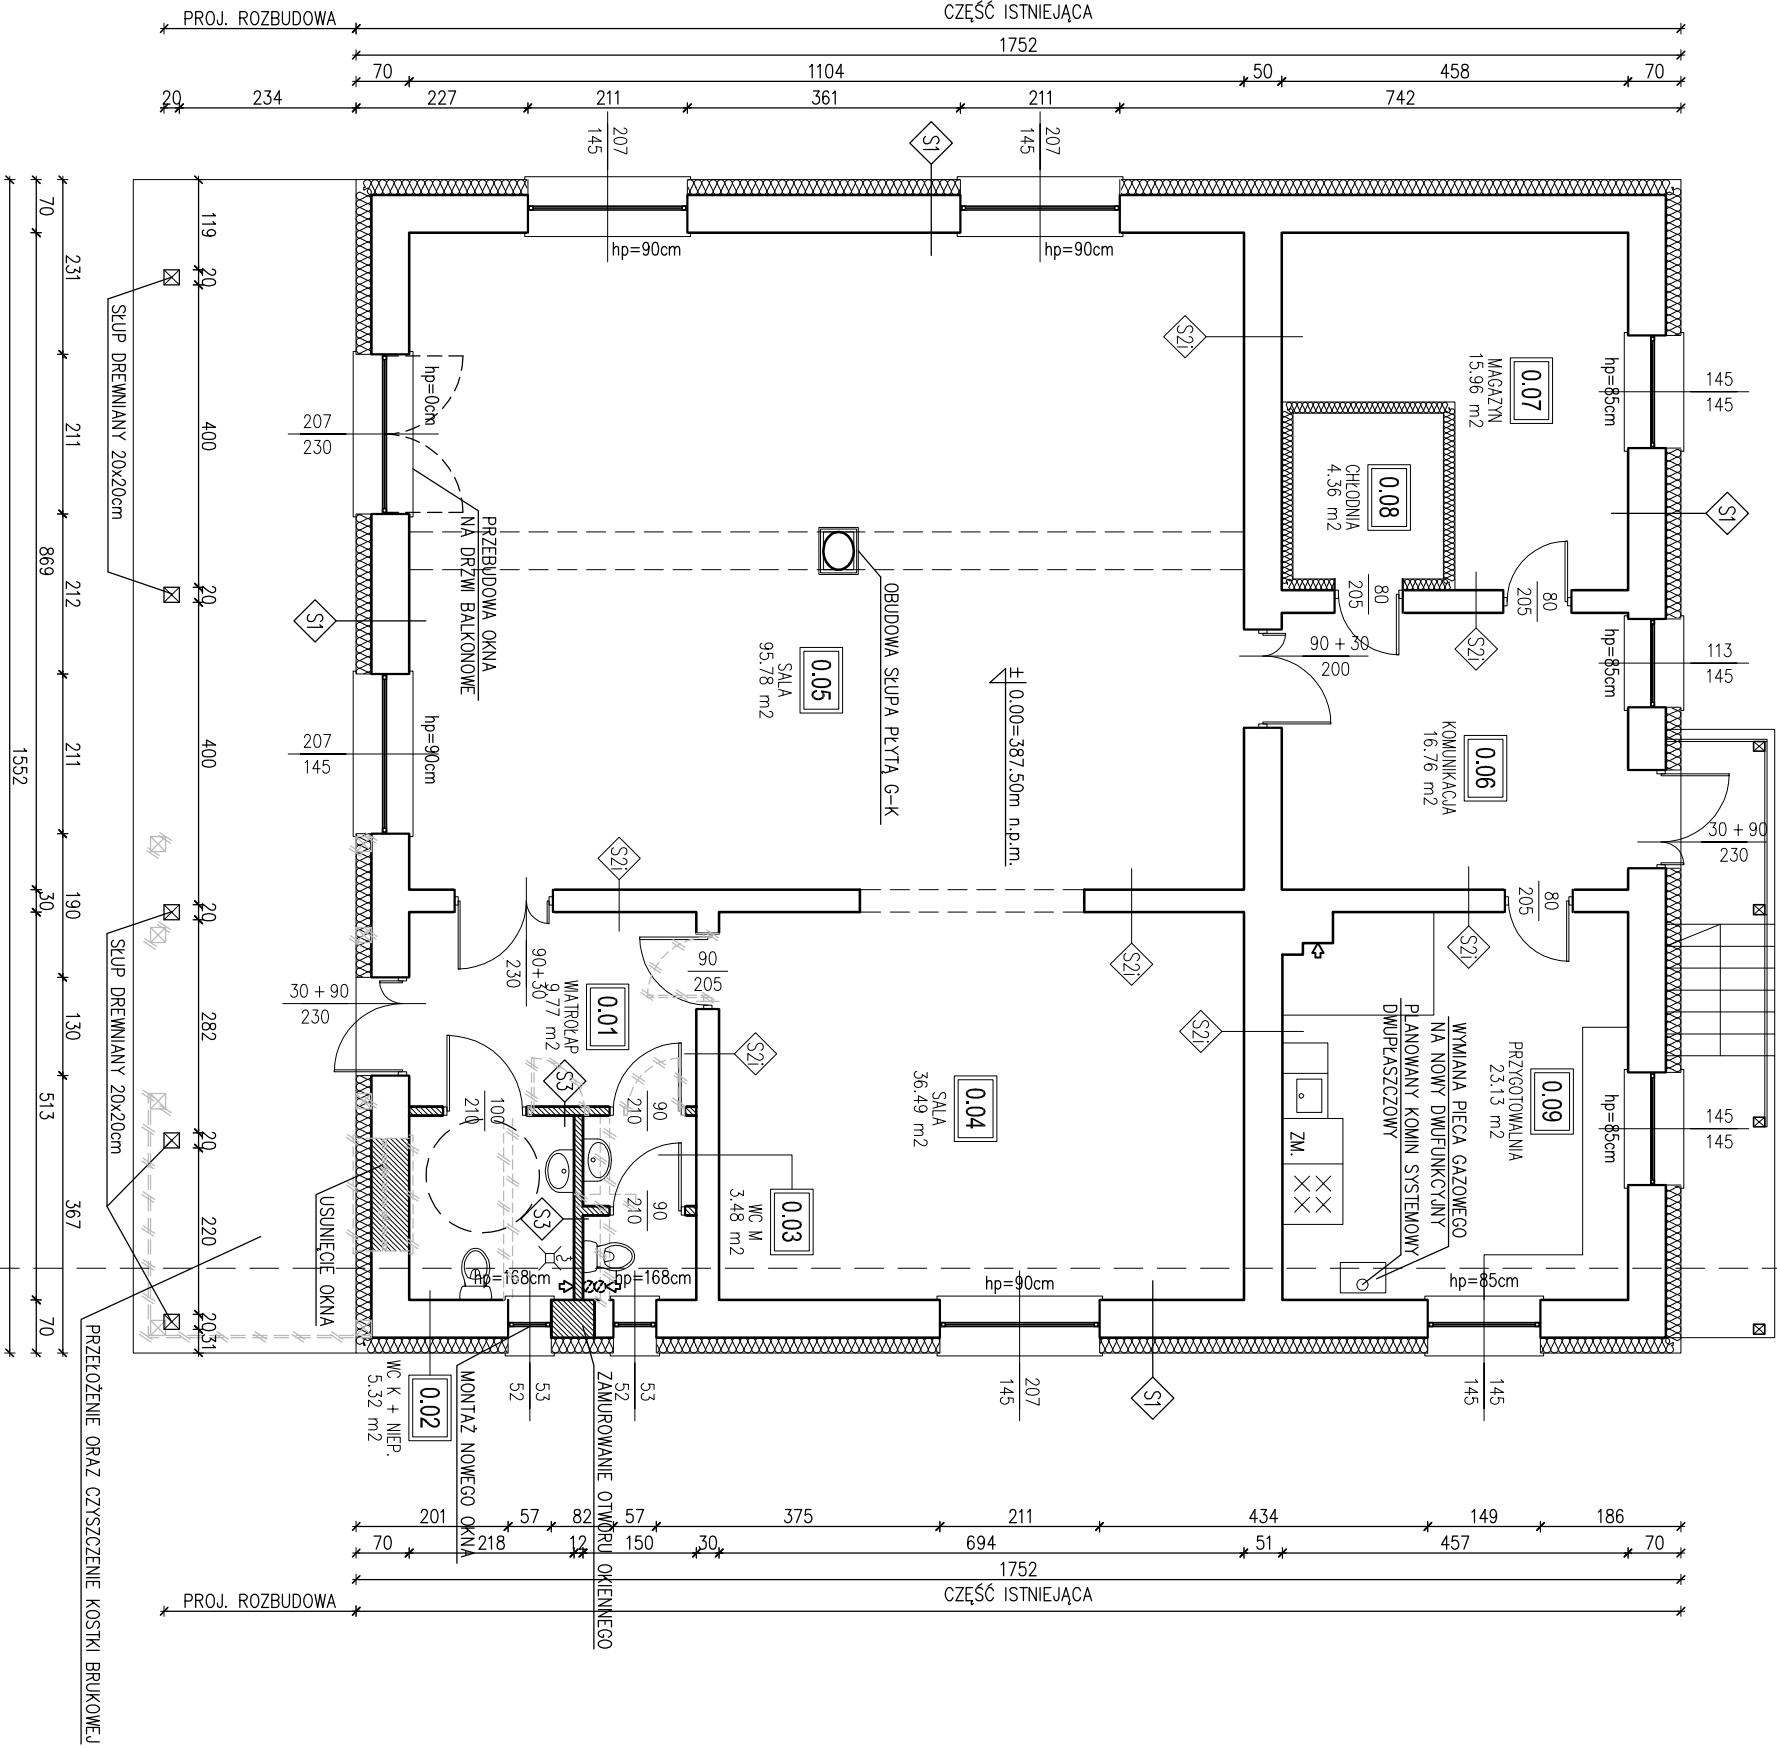


SPIS POMIESZCZEN – PARTER			
NR	NAZWA	POW.	POW.
POM.	POMIESZCZENIA	UŻYTKOWA	POSADZKI
0.01	WATROŁAP	9.77	m ² PŁYTKI GRES
0.02	WC K + NIEP.	5.32	m ² PŁYTKI GRES
0.03	WC M	3.48	m ² PŁYTKI GRES
0.04	SALA	36.49	m ² PŁYTKI GRES
0.05	SALA	95.78	m ² PŁYTKI GRES
0.06	KOMUNIKACJA	16.76	m ² PŁYTKI GRES
0.07	MAGAZYN	15.96	m ² PŁYTKI GRES
0.08	CHŁODNIA	4.36	m ² PŁYTKI GRES
0.09	PRZYGOTOWALNIA	23.13	m ² PŁYTKI GRES
RAZEM		211.05	m ²

S1
TYNK MINERALNY CIEPKOWARSTWOWY
STROPIAN EPS λ:0,038 W/mk gr. 20cm
ISTN. ŚCIANA gr.50cm
ISTN. TYNK


S2
ISTNIEJĄCY TYNK
ISTNIEJĄCA ŚCIANA
ISTNIEJĄCY TYNK

S3
TYNK CEM.-WAP.
PUSTAK Z BETONU KOMÓRKOWEGO gr. 12cm
TYNK CEM.-WAP.

LEGENDA:

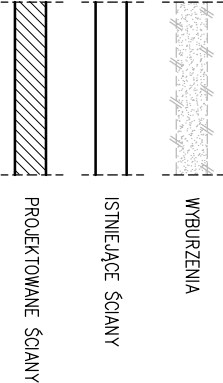

- UWAGI:**
- WMIARY SPRAWDZIĆ NA BUDOWIE, W RAZIE NIEZGODNOŚCI SKONTAKTOWAĆ SIĘ Z PROJEKTANTEM.
 - RYSUINEK ROZPATRYWAĆ ŁĄCZNIE Z PROJEKTAMI BRANŻOWYMI.
 - WSZYSTKIE ZMIANY UZGODNIĆ Z PROJEKTANTEM.

TEMAT					 ARCHISTYL
PROJEKT BUDOWLANY PRZEBUDOWA I ROZBUDOWA BUDYNKU ŚWIETLICY WIEJSKIEJ W BEZMIECHOWEJ GÓRNEJ					
ADRES		GM. LESKO, BEZMIECHOWA GÓRNA DZ. NR 305			BRANŻA ARCHITEKTURA
TYTUŁ RYSUNKU		RZUT PARTERU			SKALA 1:100
OPRACOWAŁ:		upr. nr/specjalność	podpis		DATA
mgr inż. arch. Paweł Orleń		Rzd/Arch05	ARCHITEKTOWICZNA		12.2021 r.
SPRAWDZIŁ:		upr. nr	podpis		NR ARK.
mgr inż. arch. Mirosław Macioszek		MPOLA/090/2010	ARCHITEKTOWICZNA		A-01
Pracownia Projektowa ARCHISTYL Paweł Orleń 38-600 Lesko ul. Staweczna 6					www.archistyl.pl tel. +48 609 520 824