


RZUT PARTERU
skala 1:100

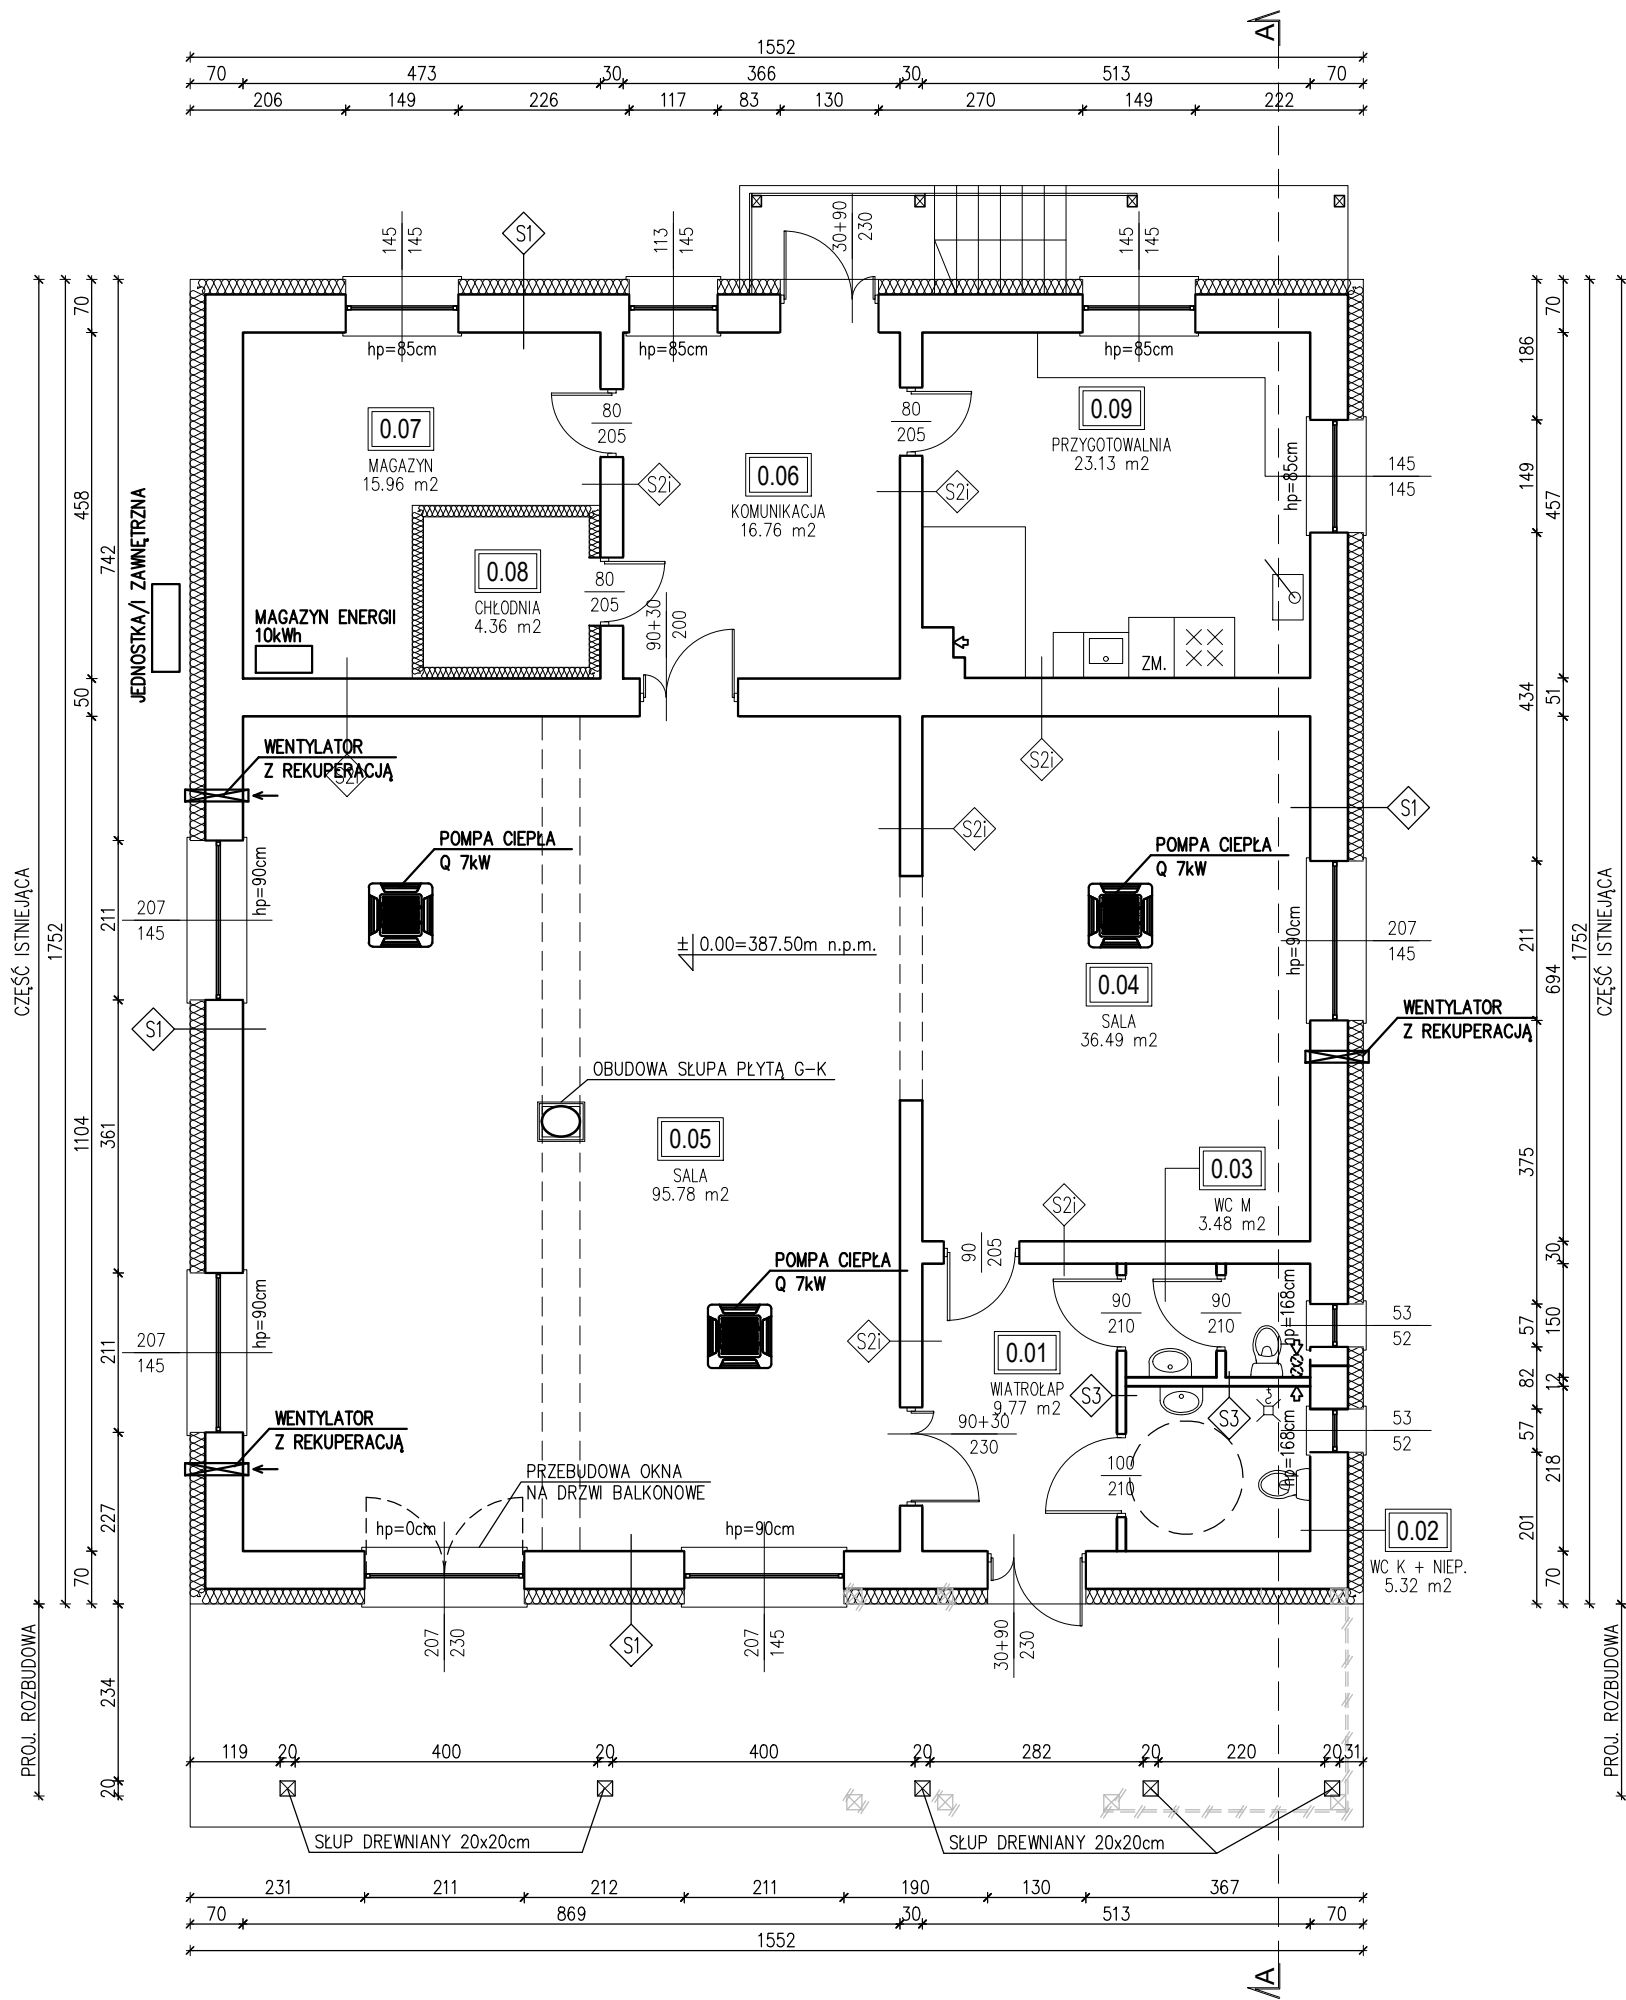

SPIS POMIESZCZEŃ – PARTER					
NR POM.	NAZWA POMIESZCZENIA	POW. UŻYTKOWA	POW. POSADZKI	JM	POSADZKA
0.01	WIATROŁAP	9.77	9.77	m ²	PŁYTKI GRES
0.02	WC K + NIEP.	5.32	5.32	m ²	PŁYTKI GRES
0.03	WC M	3.48	3.48	m ²	PŁYTKI GRES
0.04	SALA	36.49	36.49	m ²	PŁYTKI GRES
0.05	SALA	95.78	95.78	m ²	PŁYTKI GRES
0.06	KOMUNIKACJA	16.76	16.76	m ²	PŁYTKI GRES
0.07	MAGAZYN	15.96	15.96	m ²	PŁYTKI GRES
0.08	CHŁODNIA	4.36	4.36	m ²	PŁYTKI GRES
0.09	PRZYGOTOWALNIA	23.13	23.13	m ²	PŁYTKI GRES
RAZEM		211.05	211.05	m ²	

S1
TYNK MINERALNY CIENKOWARSTWOWY
STYROPIAN EPS λ : 0,038 W/mK gr. 20cm
ISTN. ŚCIANA gr.50cm
ISTN. TYNK

S2i
ISTNIEJĄCY TYNK
ISTNIEJĄCA ŚCIANA
ISTNIEJĄCY TYNK

S3
TYNK CEM.-WAP.
PUSTAK Z BETONU KOMÓRKOWEGO gr. 12cm
TYNK CEM.-WAP.

LEGENDA:


WYBURZENIA

ISTNIEJĄCE ŚCIANY

PROJEKTOWANE ŚCIANY

UWAGI:

1. WYMIARY SPRAWDZIĆ NA BUDOWIE, W RAZIE NIEZGODNOŚCI SKONTAKTOWAĆ SIĘ Z PROJEKTANTEM.
2. RYSUNEK ROZPATRYWAĆ ŁĄCZNIE Z PROJEKTAMI BRANŻOWYMI.
3. WSZYSTKIE ZMIANY UZGODNIĆ Z PROJEKTANTEM

TEMAT PROJEKT BUDOWLANY PRZEBUDOWA I ROZBUDOWA BUDYNKU ŚWIETLICY WIEJSKIEJ W BEZMIECHOWEJ GÓRNEJ					
ADRES GM. LESKO, BEZMIECHOWA GÓRNA DZ. NR 305			BRANŻA ARCHITEKTURA		
TYTUŁ RYSUNKU RZUT PARTERU			SKALA 1:100		
OPRACOWAŁ: mgr inż. arch. Paweł Orlef		upr. nr/specjalność Rz/A-06/05 ARCHITEKTONICZNA	podpis		DATA 12.2021 r.
SPRAWDZIŁ:		upr. nr	podpis		NR ARK. A-0
Pracownia Projektowa ARCHISTYL Paweł Orlef 38-600 Lesko ul. Słoneczna 6 www.archistyl.pl tel. +48 609 520 824					