


RZUT PODDASZA

skala 1:100

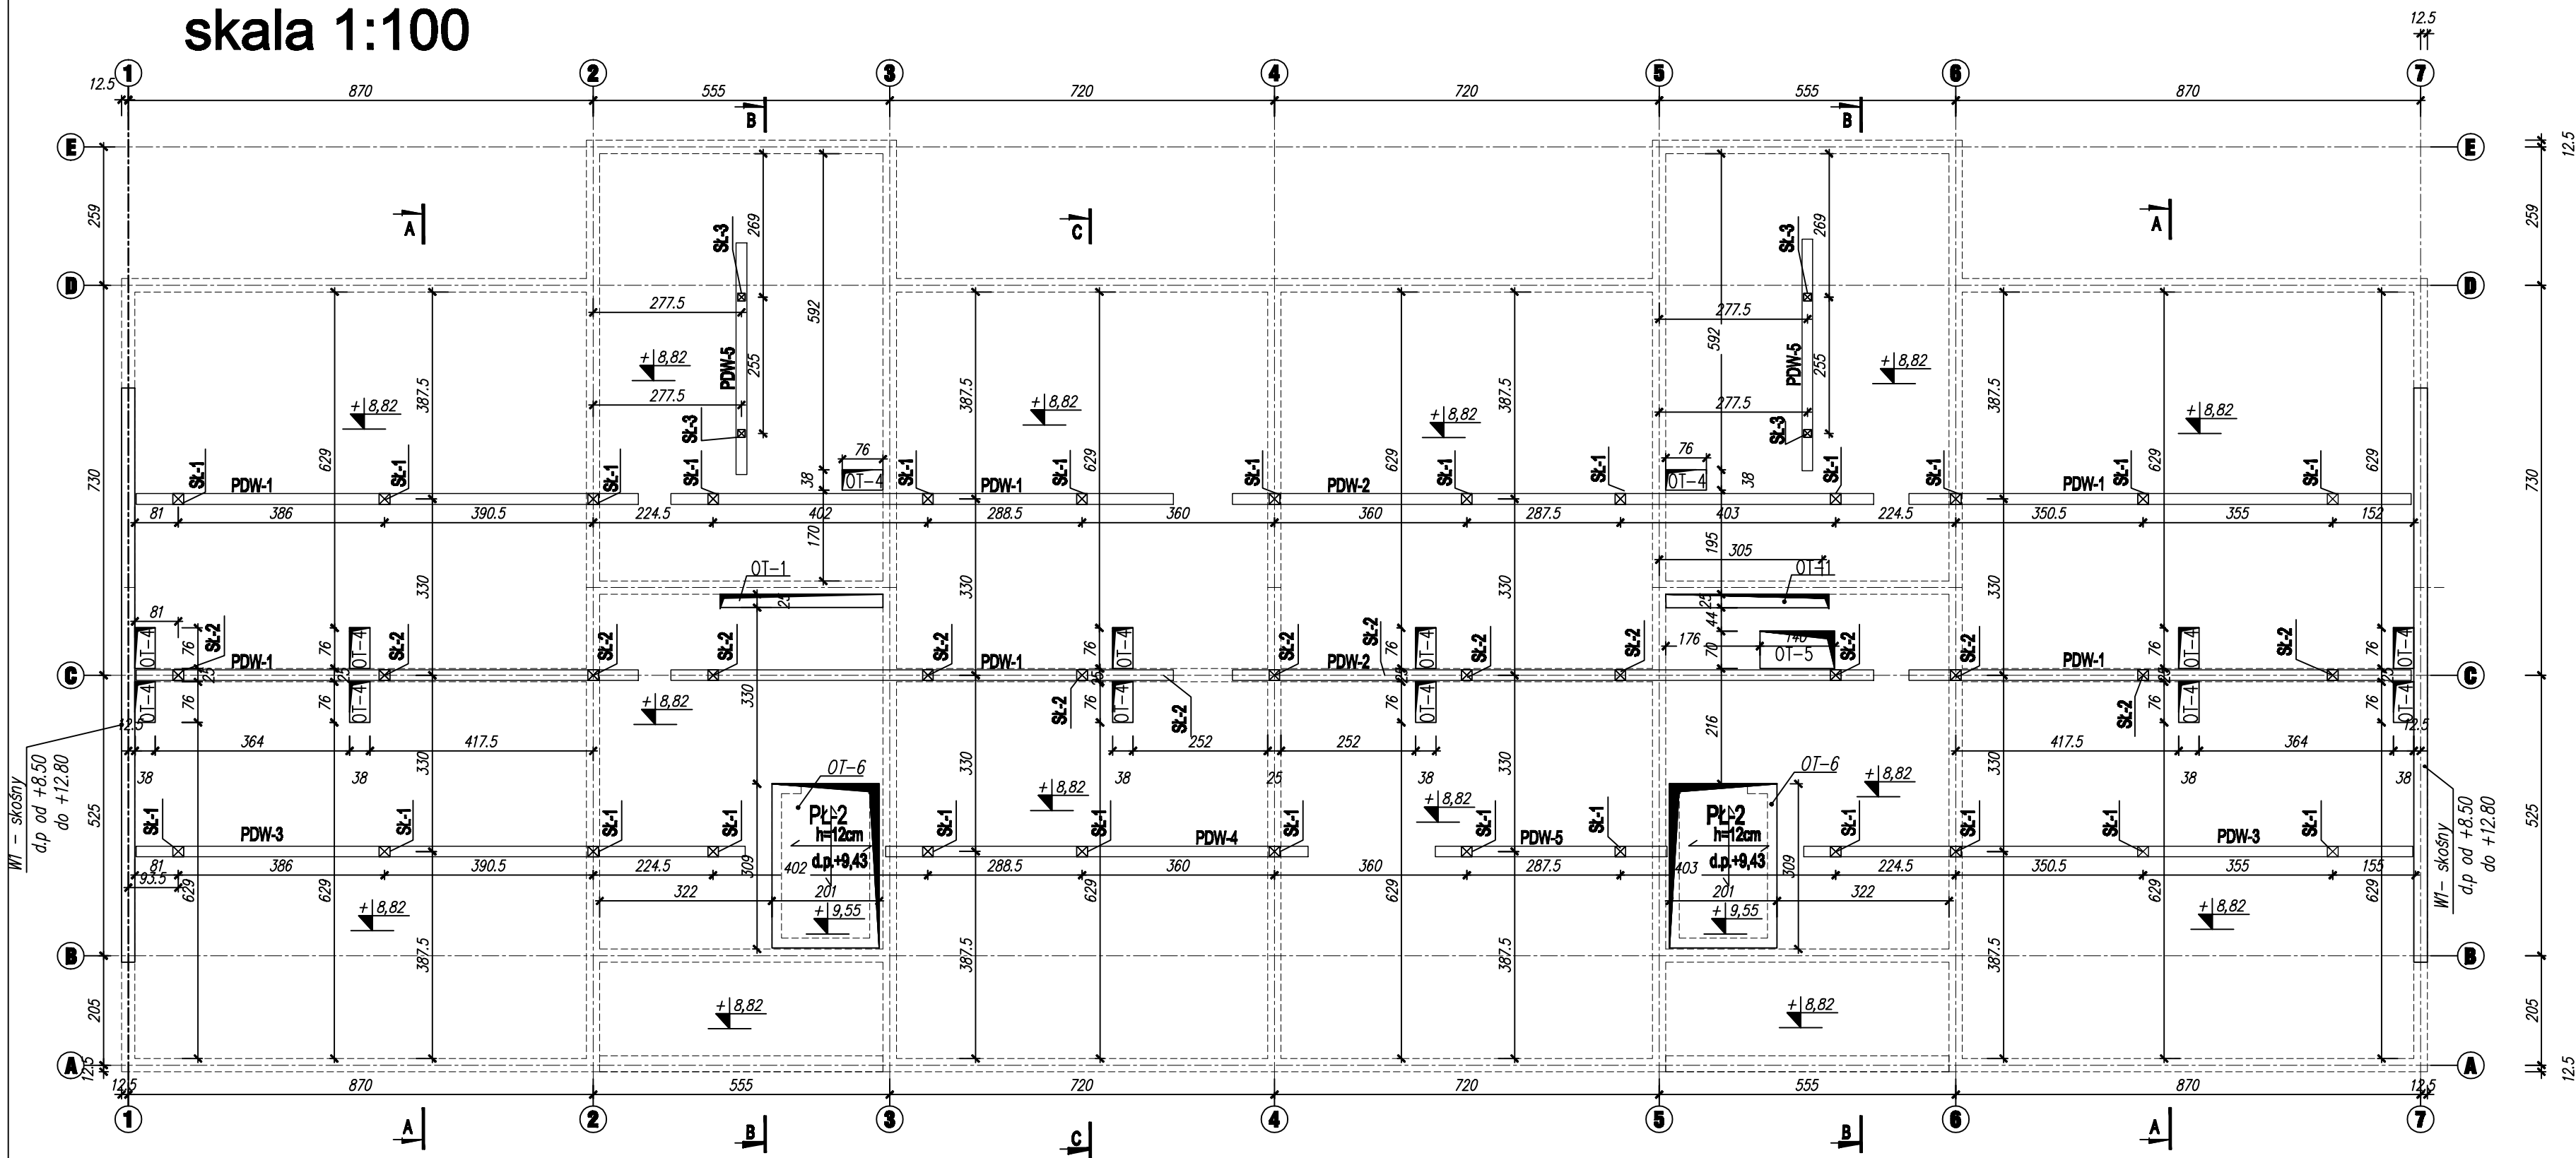

UWAGI:

1. 0* budynku 371,60 m.n.p.m.
2. Płyta PŁ-2, zbrojenie dorem #8 w obu kierunkach co 15cm.
3. Wymiary, poziomy skontrolować z rysunkami architektury.

OZNACZENIA:

PŁ - płyta żelbetowa
PDW - podwalina drewniana
SŁ - słup drewniany
d.p. - dolny poziom

LEGENDA:

ściany murowane

BETON: C20/25
STAL: A-IIIN (B500SP)
otuliny: C_{nom} = 25mm
KLASA DREWNA: C24

TRPROJEKT TERESA RACZAK ul. Świerkowa 11/1 59-222 Ciepłutów		Budynek mieszkalny wielorodzinny Kudowa Zdrój dz. nr 387/31, 387/32 i 387/48 obr. Zakrzewo	
Nazwa rys.		RZUT PODDASZA	
Konsultacja	Zespół projektowy	Imię i nazwisko, uprawnienia	Podpis
	Projektant	mgr inż. Romigłusz Rozpędowski uprawnienia projektowe w specjalności konstrukcyjno-budowlanej nr 10000816	
Konsultacja	Sprawdzający	mgr inż. Jarosław Szycha uprawnienia projektowe w specjalności konstrukcyjno-budowlanej nr 10000810	
	Info. rys.	Bransza	Stadium
Info. rys.	Konstrukcja	PT	Data
		20-04-2023	Skala
Info. rys.	Konstrukcja	1:100	Numer rysunku
		PT-K-05	