


Legenda:

- ściany istniejące
- ściany nowoprojektowane
- ściany do usunięcia

ZADANIE DO SPRAW ZABEZPIECZEŃ
PRZECIWOŻAROWYCH
inż. poż. Roman Ropelewski
nr upr. 311/94- 6 MAJ 2024

Zgodność projektu z wymaganiami
ochrony przeciwpożarowej
stwierdzam

Uzgodniono pod względem wymagań higienicznych
i zdrowotnych bez zastrzeżeń / z zastrzeżeniami
Lp. opinii
6.05.2024
2105
Sobles

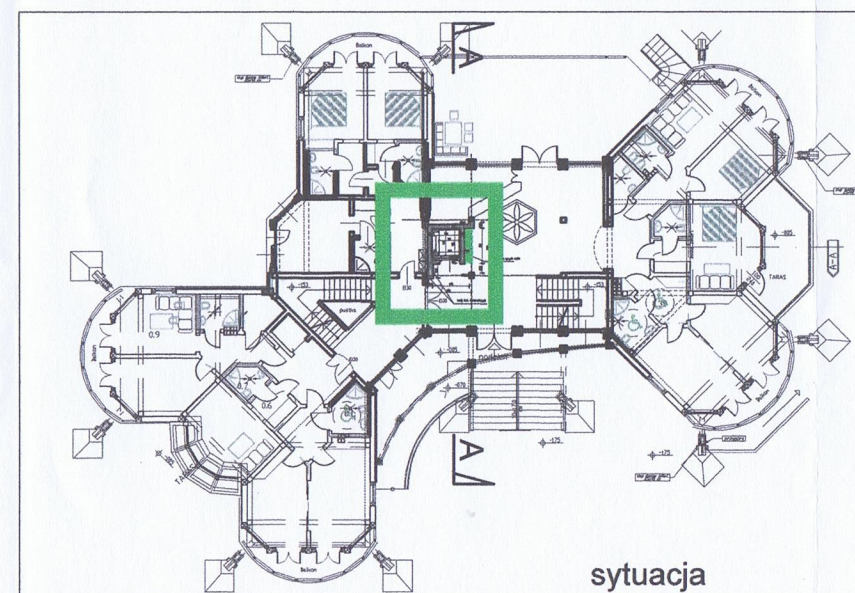

sytuacja

obiekt:
Przebudowa budynku wypoczynkowo-
szkoleniowego polegająca na montażu dźwigu
osobowego

adres budowy:
Kiry 1; 00-679 Kościelisko
dz. nr ew. 3468 z obręb. 401

stadium:
Projekt budowlany

autor:
mgr inż. arch. Zenon Malewski
upr. nr ewid.: BŁ-PdOKK/81/2006
specjalność architektoniczna

weryfikacja:
mgr inż. arch. Łukasz Górzyński
upr. nr ewid.: MA/040/05
specjalność architektoniczna

nazwa rys.:
Rzut parteru

skala:
1:50

data:
06-05-2024

nr rys.:
A3