


Legenda:

- ściany istniejące
- ściany nowoprojektowane
- ściany do usunięcia

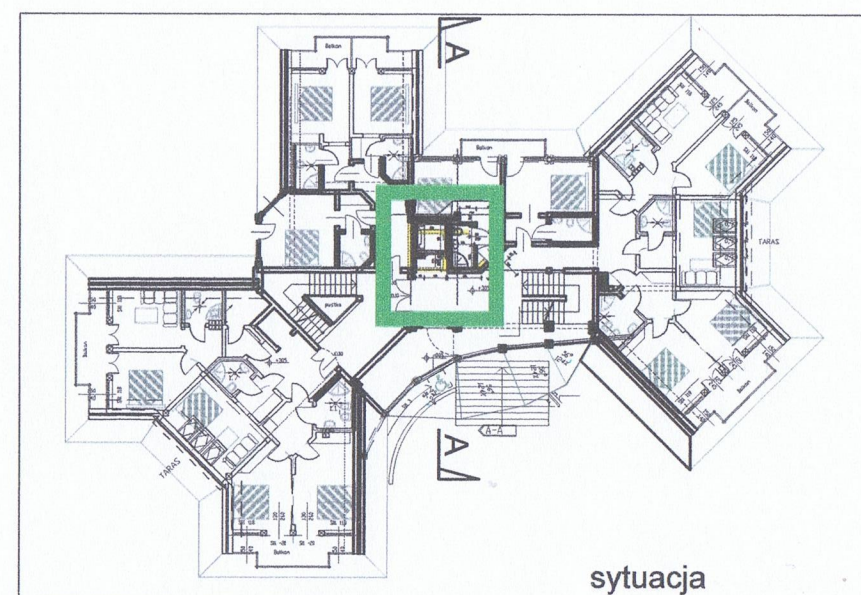

sytuacja

obiekt:
Przebudowa budynku wypoczynkowo-szkoleniowego SGGW Marymont polegająca na wyposażeniu obiektu w dźwig osobowy.

adres budowy:
Kiry 1; 00-679 Kościelisko
dz. nr ew. 3468 z obręb 401

stadium:
Projekt budowlany

autor:
mgr inż. arch. Zenon Malewski
upr. nr ewid.: BŁ-PdOKK/81/2006
specjalność architektoniczna

podpis:

weryfikacja:
mgr inż. arch. Łukasz Górzyński
upr. nr ewid.: MA/040/05
specjalność architektoniczna

nazwa rys.:
Rzut piętra 1

skala:
1:50

data:
06-05-2024

nr rys.
A4