


PLYTA STROPOWA NAD 3 PIĘTREM – ZBROJENIE DOLNE

Skala 1:100

Kierunek poziomy "x" – kierunek główny

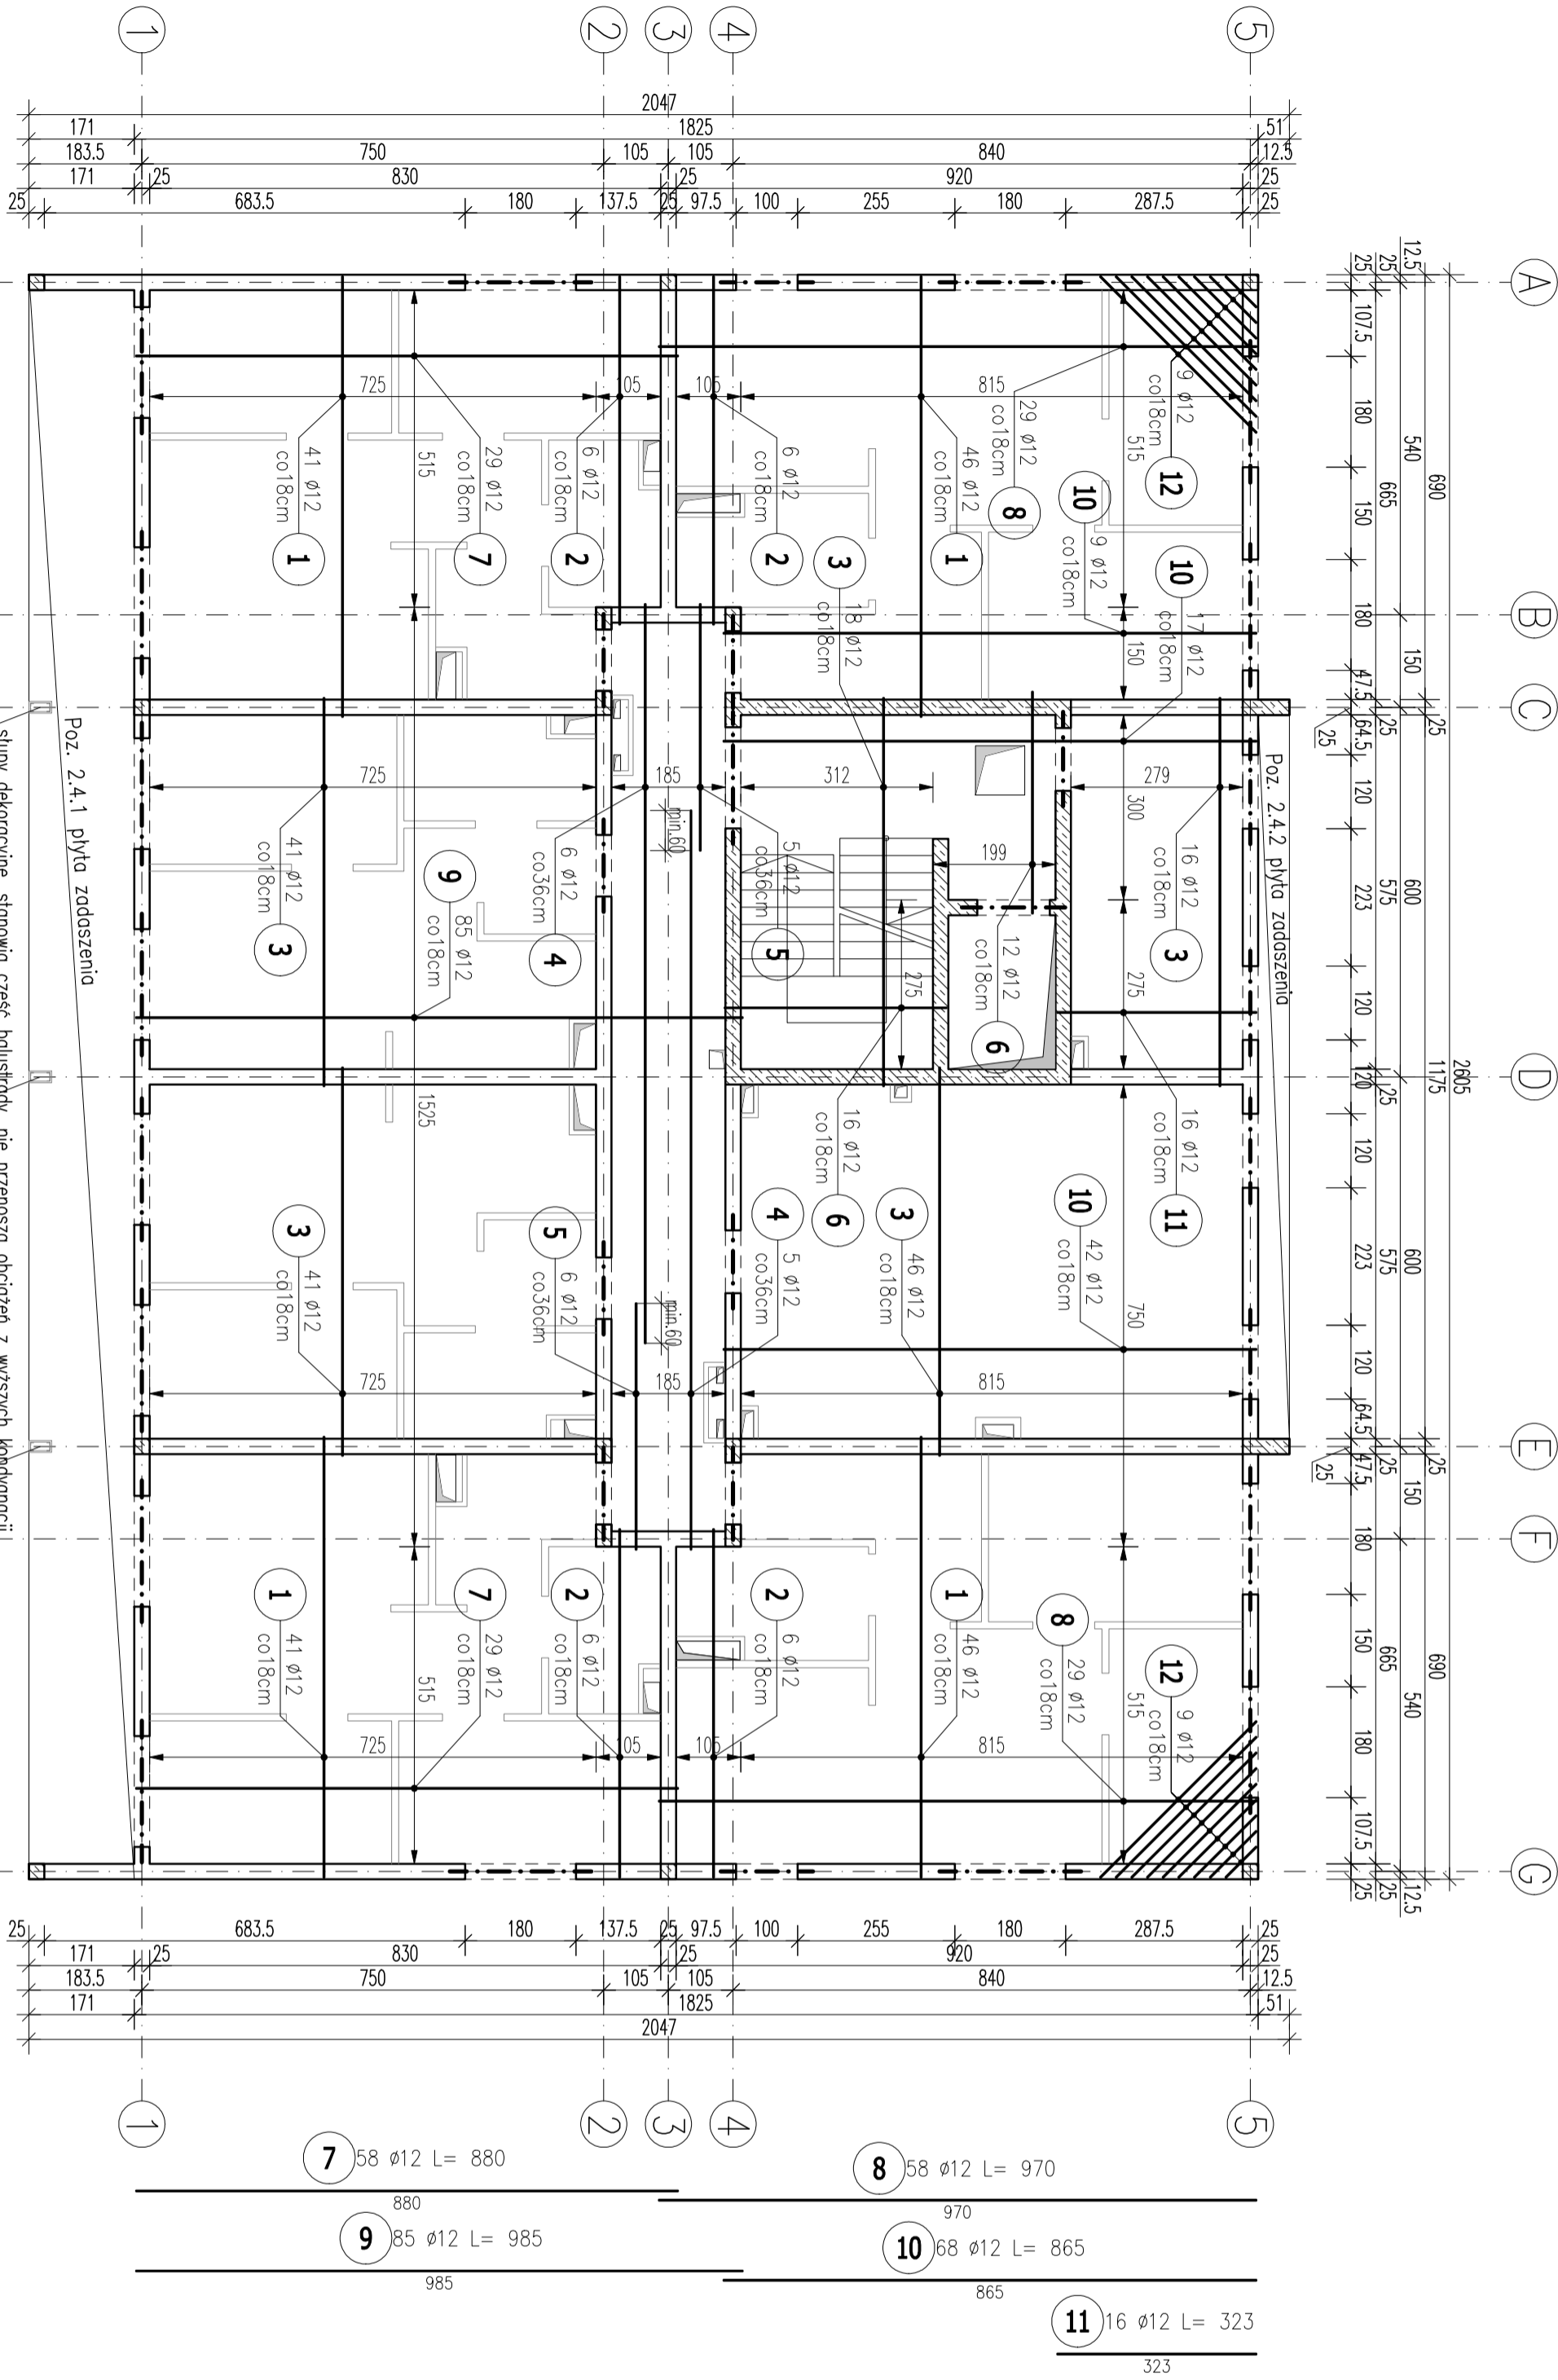

ZESTAWIENIE STALI ZBROJENIOWEJ

POZ.	NR PRĘTA	ø [mm]	DŁUGOŚĆ [m]	ILOŚĆ		DŁ. ŁĄCZNA [m]	
				PRĘTÓW	x POZ. RAZEM		A-IIIIN ø12
Poz. 2.1 – PŁYTA STROPOWA NAD 3 PIĘTREM – ZBROJENIE DOLNE – 1 szt.							
2.1	1	12	7,150	174	1	174	1244,10
	2	12	5,650	24	1	24	135,60
	3	12	6,300	162	1	162	1020,60
	4	12	12,000	11	1	11	132,00
	5	12	4,000	11	1	11	44,00
	6	12	3,600	28	1	28	100,80
	7	12	8,800	58	1	58	510,40
	8	12	9,700	58	1	58	562,60
	9	12	9,850	85	1	85	837,25
	10	12	8,650	68	1	68	588,20
	11	12	3,230	16	1	16	51,68
	12	12	40,000	1	1	1	40,00
DŁUGOŚĆ RAZEM [m]							5267,23
MASA JEDNOSTKOWA [kg/m]							0,888
MASA [kg]							4677,30
MASA CAŁKOWITA [kg]							4677,3

- 1) Opis kształtu pręta: PN-EN ISO 3766 (goborytowy)
2) Opis długości hoka: goborytowy
3) Długość pręta L: suma wymiarów goborytowych

UWAGI:
-WYMIARY PODANO W CENTYMETRACH.
-WSZYSTKIE RYSUNKI I OPISY STANOWIĄ CAŁOŚĆ PROJEKTU I NALEŻY JE ROZPATRYWAĆ ŁĄCZNIE.

-WSZYSTKIE WYMIARY SPRAWDZIĆ I KORYGOWAĆ PODCZAS PROWADZENIA ROBÓT WYMAGANYCH PRZEZ WYBRANEGO PRODUCENTA.
-POMIĘDZY MATERIAŁAMI O RÓŻNYCH WŁAŚCIWOŚCIACH NALEŻY STOSOWAĆ PRZEKŁADKI IZOLACYJNE.

-WSZELKIE ZAUWAŻONE BŁĘDY W PROJEKCIE POWINNY BYĆ ZGŁOSZONE PROJEKTANTOM LUB KIEROWNICTWU BUDOWY.
-KOŁEJNE PRZEKAZYWANE WERSJE NINIJSZEGO OPRACOWANIA LUB JEJ CZĘŚCI ZASTĘPUJĄ AUTOMATYCZNIE WSZYSTKIE WERSJE POPRZEDNIE I TYLKO ONE MOGĄ BYĆ TRAKTOWANE JAKO AKTUALNA DOKUMENTACJA BUDOWLANA.

-POZA ROZWIĄZANIAM PRZYJĘTAMI W NINIJSZYM PROJEKCIE WYKONAWCĘ OBYWIAZUJE STOSOWANIE WSZYSTKICH NORM PAŃSTWOWYCH I BRANŻOWYCH, INNYCH PRZEPISÓW WYKONAWCZYCH ORAZ ZASAD WIEDZY I SZUKLI BUDOWLANEJ.
-WSZYSTKIE STOSOWANE MATERIAŁY I TECHNOLOGIE MUSZĄ POSIADAĆ STOSOWNE ATYSTY I DOPUSZCZENIA DO STOSOWANIA W POLSCE.

-NINIJSZY RYSUNEK ROZPATRYWAĆ Z POZOSTALYMI RYSUNKAMI BRANŻY KONSTR. I ARCH.

GRUBOŚĆ PŁYTY: 20CM
OTULINA: 3cm

MATERIAŁY:
BETON: C25/30 (B30)
STAL: A-IIIIN (B500SP)



ABC Pracownia Projektowa

ul. Rosewella 59/11 41-500 Zabrze tel. 60922618 tel. 603740970 biuro@abcpraca.pl

INWESTOR: SIM KZN Łużyce Sp. z o.o. ul. Sikorskiego 3, 59-940 Węgliniec

STANOWISKO		IMIĘ I NAZWISKO		UPRAWNIENIA		PODPIS	
PROJEKTANT	mgr inż. Ireneusz Wońk			SK/1823/POW/07			
SPRAWDZIC	inż. Piotr Matyko			SK/0988/PW/05			
TEMA	Budowa budynku mieszkalnego wielopiętrowego wraz z infrastrukturą towarzyszącą			SKALA 1:100	BRANŻA KONSTR.		
ADRES	Węgliniec ul. Sportowa - działka 223/51			Faza PTW	DATA 09/2025		
				SIGNATURA PROJEKTU	NR RYS. K14		
				ZMIANA	DATA ZMIANY		

Poz. 2.1 Zbrojenie dolne stropu nad 3 piętrem

BIK – ZELBET
BIK – STAL
BIK – BASE