

RZUT PARTERU


ZESTAWIENIE POMIESZCZEŃ

0/1	KOMUNIKACJA
6,04 m <sup>2</sup>	płytki gresowe
0/2	WC DLA NIEPEŁNOSPRAWNYCH/DAMSKIE
5,01 m <sup>2</sup>	płytki gresowe
0/3	WC MĘSKIE
5,12 m <sup>2</sup>	płytki gresowe
0/4	POMIESZCZENIE PORZĄDKOWE
2,50 m <sup>2</sup>	płytki gresowe

RAZEM POW. UŻYTKOWA: 18,67 m<sup>2</sup>

LEGENDA:

	ściana budynku istniejącego
	ściana nośna z pustaków ceramicznych, gr. 25cm
	ściana wewnętrzna działowa z pustaków ceramicznych, gr. 12 cm
	izolacja cieplna styropian EPS 038, gr. 15cm
*	samozamknięcie
pk ○	pion kanalizacyjny
w ☼	wyrzutnia dachowa wentylacyjna

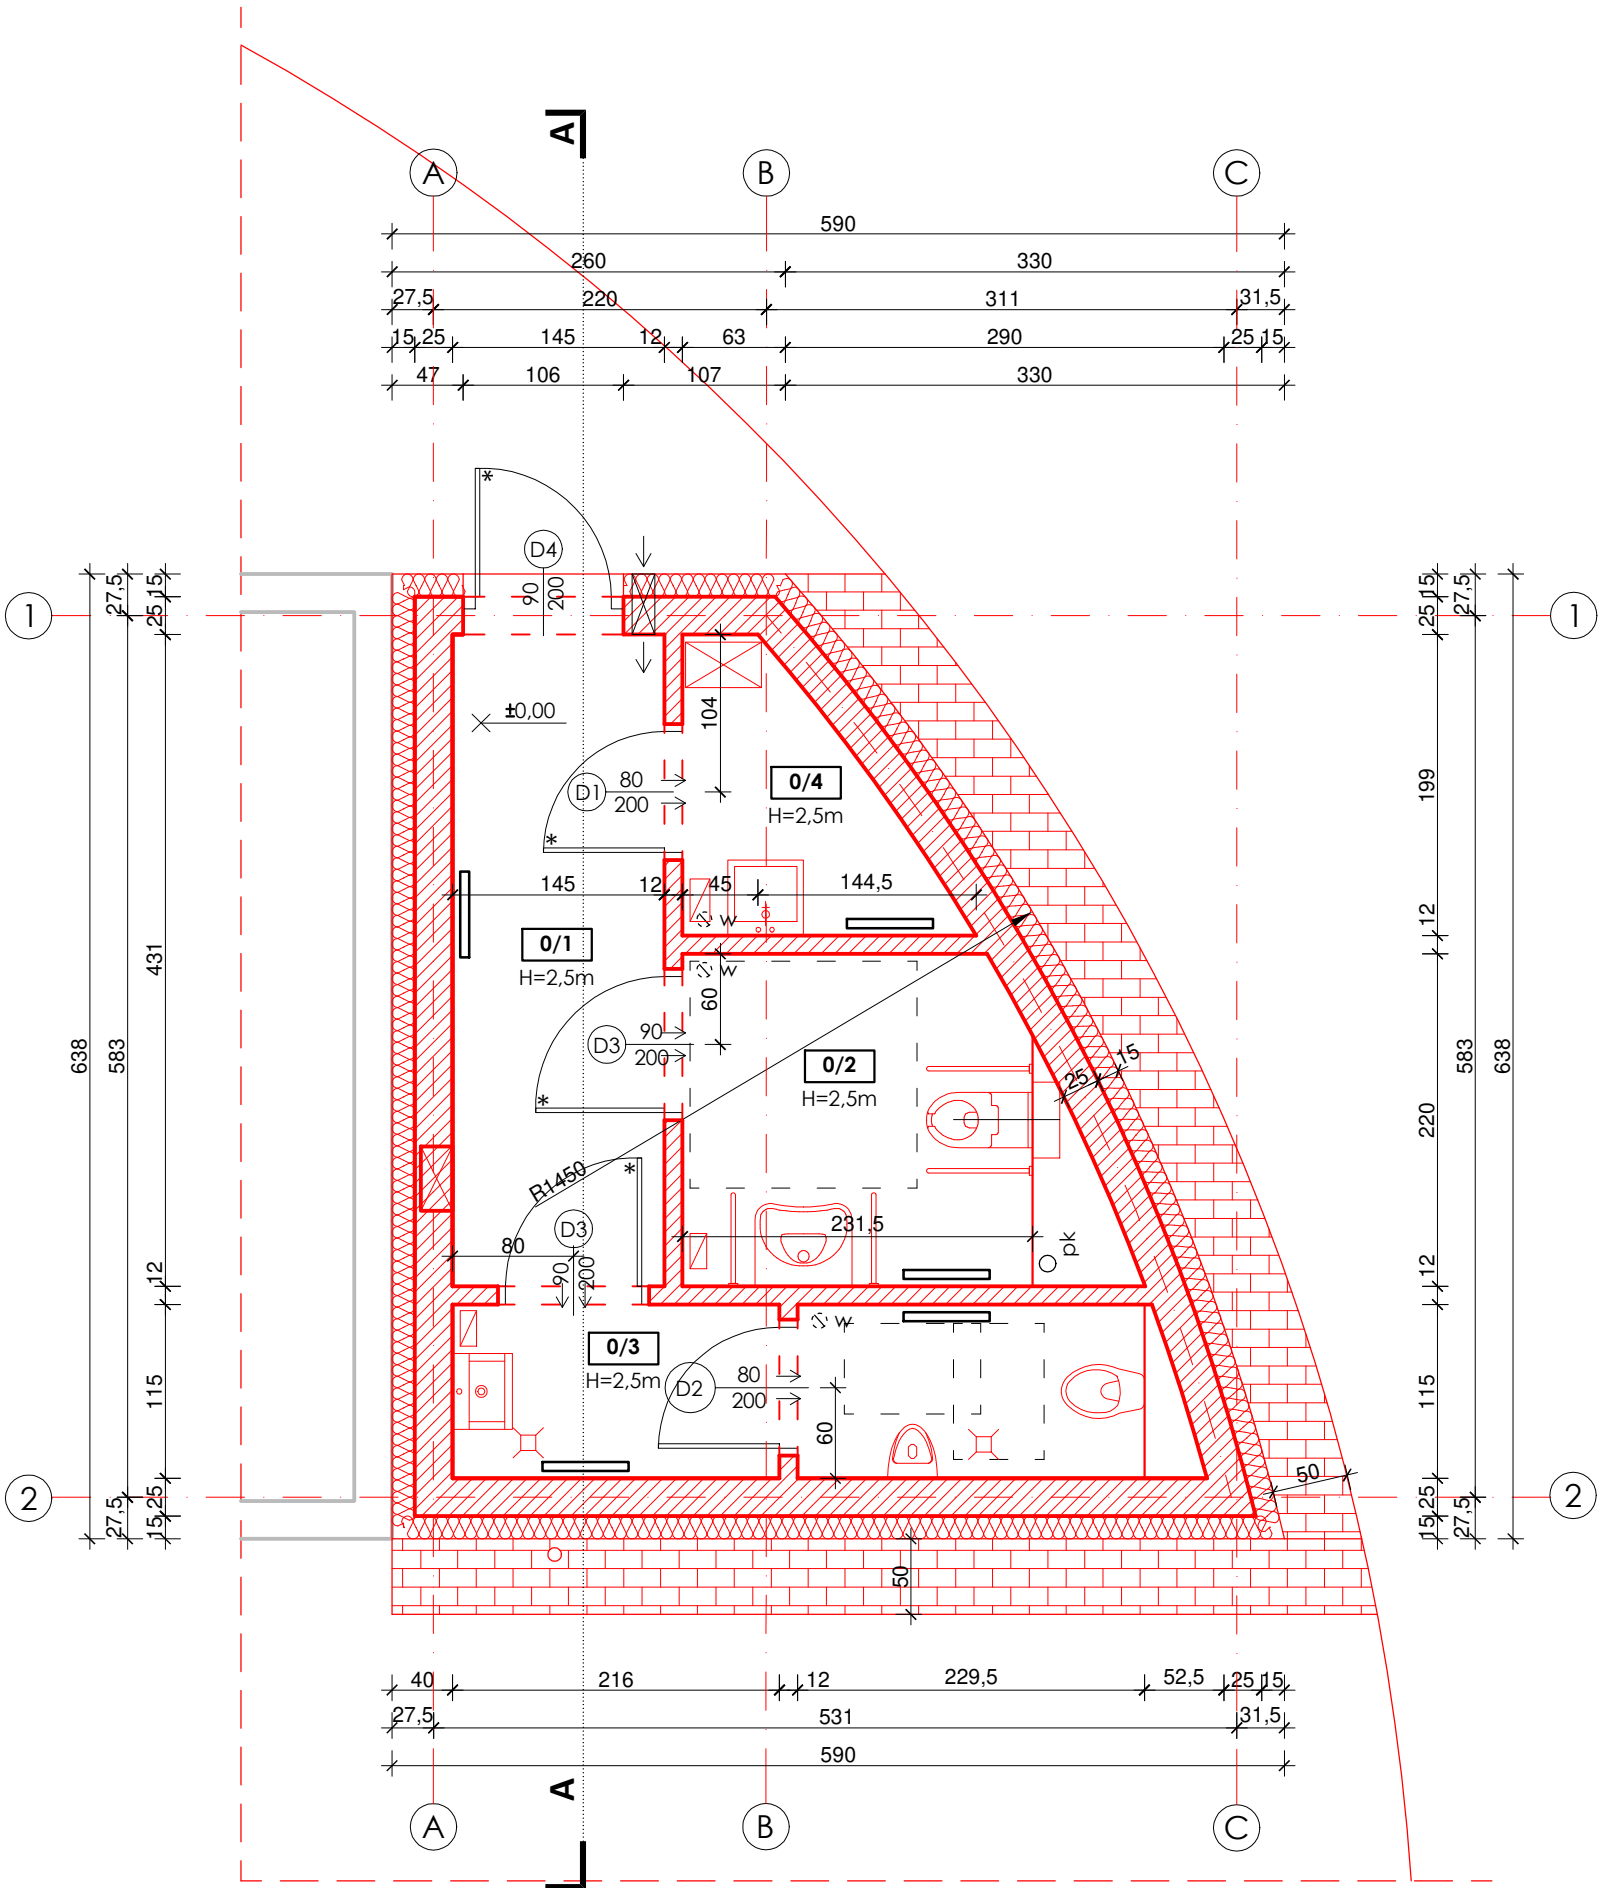

UWAGI:

- Wszystkie wymiary sprawdzić na budowie.
- Wymiary podano w cm.
- Wykonać zgodnie ze sztuką budowlaną.

ARCHITEKT studio projektowe			
TEMAT:	PROJEKT BUDOWLANY BUDOWY TOALETY OGÓLNODOSTĘPNEJ		
ADRES:	Bogdańczowice 1A; 46-233 Bąków, działka nr 40/2		DATA: 11.2025 r.
INWESTOR:	Zespół Szkół Centrum Kształcenia Rolniczego im. ks. dr Jana Dzierżona w Bogdańczowicach Bogdańczowice 1A; 46-233 Bąków		SKALA: 1:50
NAZWA RYSUNKU:	RZUT PARTERU		NR RYS.  <b>A/1</b>
PROJEKTOWAŁ:	mgr inż. arch. Paweł KUCZYŃSKI	BŁ. 111/01	