

RZUT DACHU

LEGENDA:


pk

o

pion kanalizacyjny

w

wyrzutnia dachowa wentylacyjna

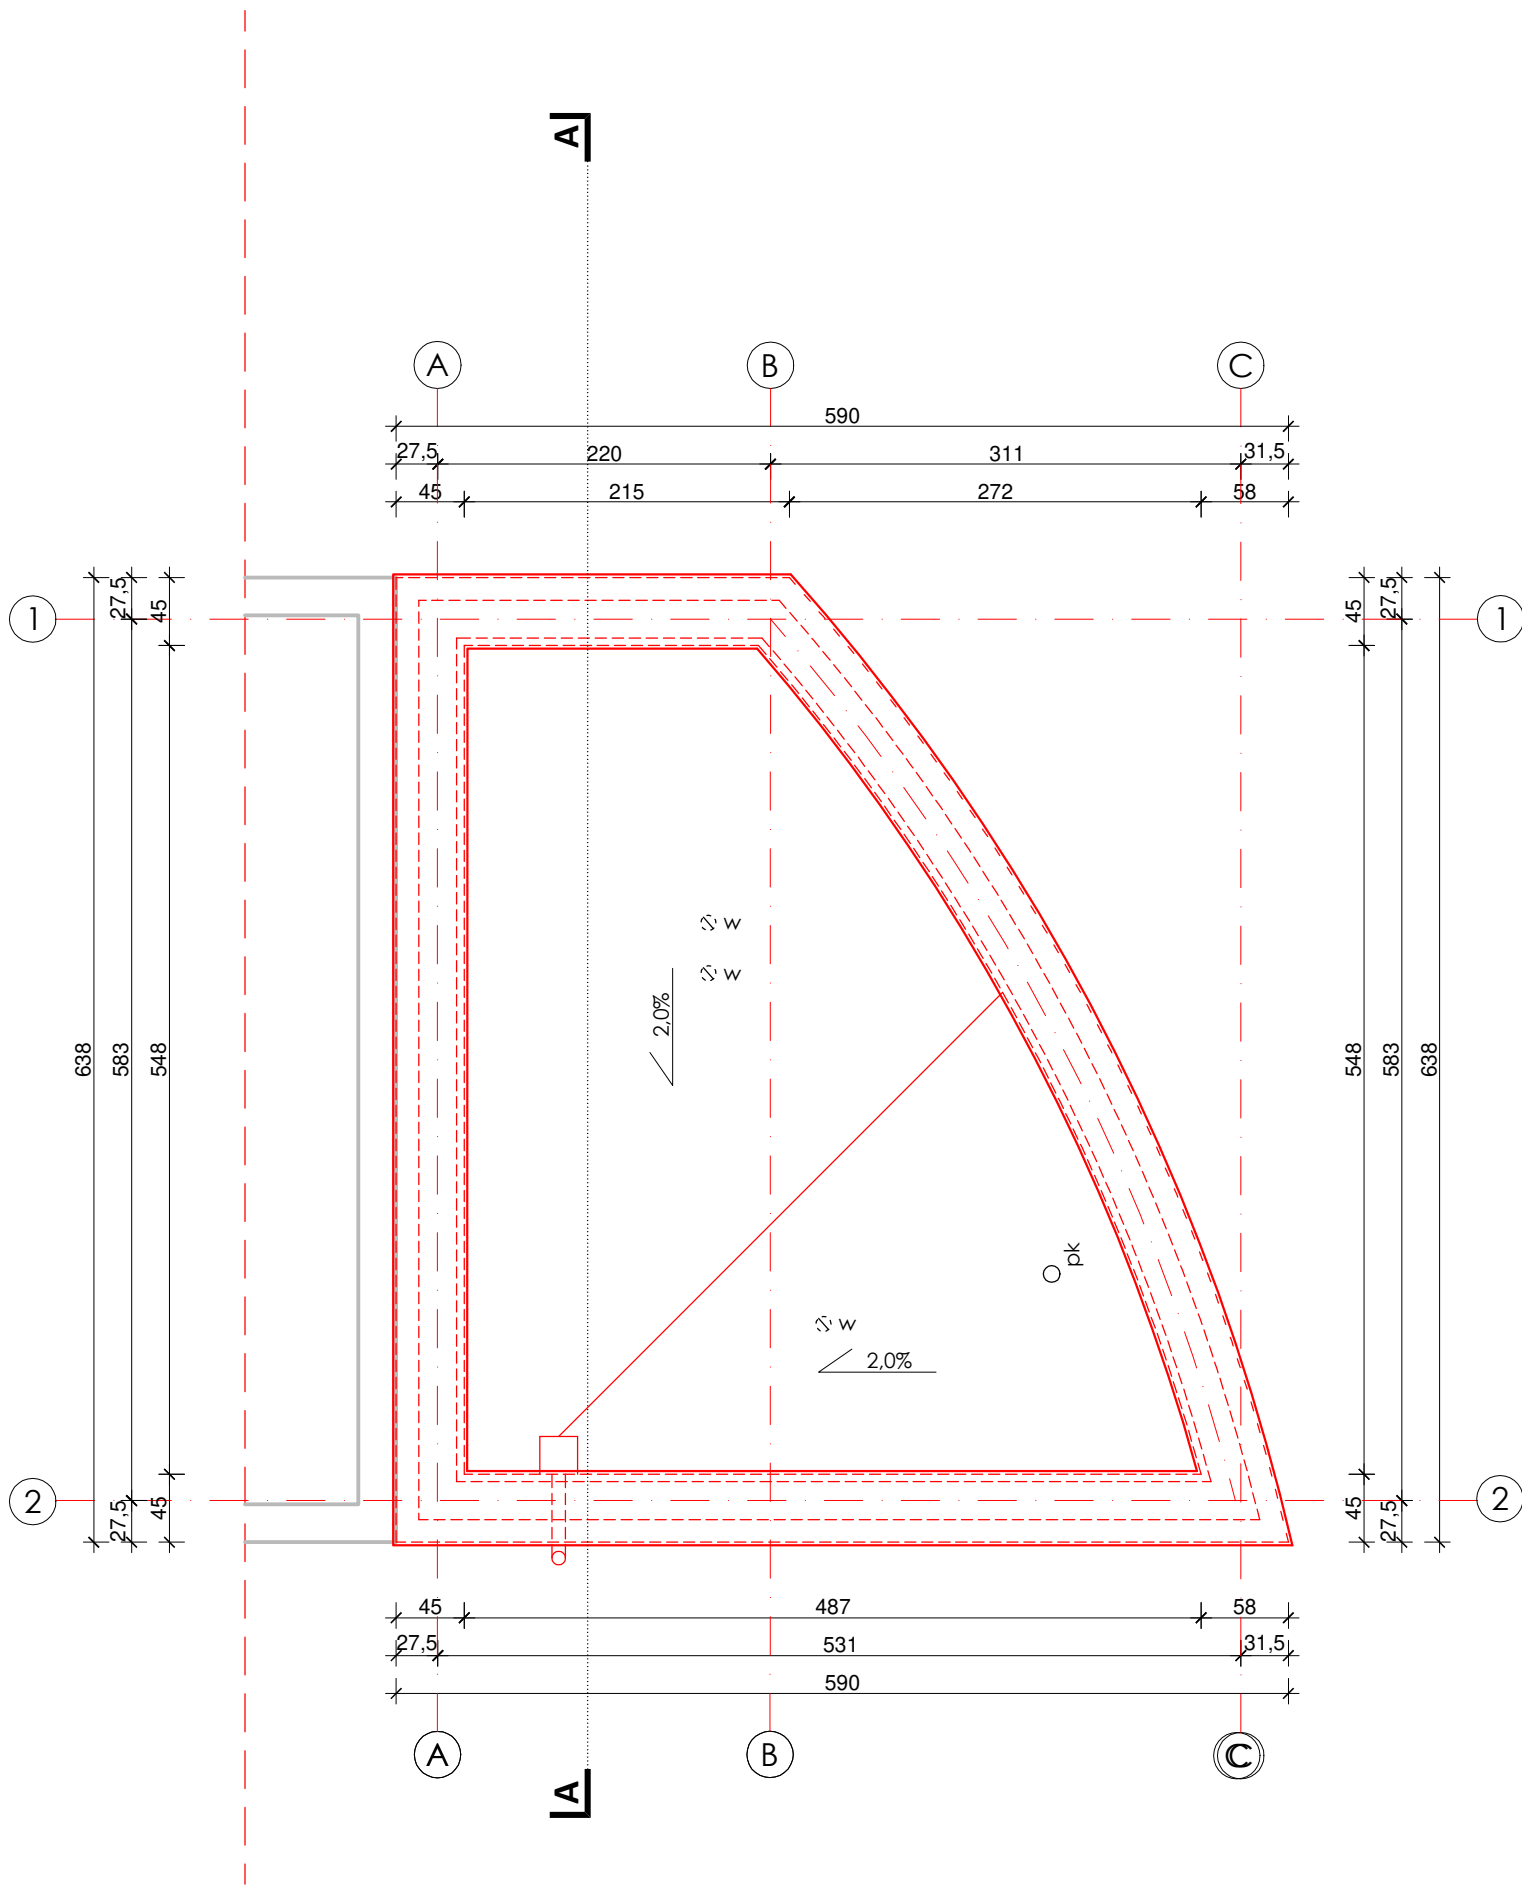

UWAGI:

1. Wszystkie wymiary sprawdzić na budowie.
2. Wymiary podano w cm.
3. Wykonać zgodnie ze sztuką budowlaną.

ARCHITEKT studio projektowe			
TEMAT:	PROJEKT BUDOWLANY BUDOWY TOALETY OGÓLNODOSTĘPNEJ		
ADRES:	Bogdańczowice 1A; 46-233 Bąków, działka nr 40/2		DATA: 11.2025 r.
INWESTOR:	Zespół Szkół Centrum Kształcenia Rolniczego im. ks. dr Jana Dzierżona w Bogdańczowicach Bogdańczowice 1A; 46-233 Bąków		SKALA: 1:50
NAZWA RYSUNKU:	RZUT DACHU		NR RYS. A/2
PROJEKTOWAŁ:	mgr inż. arch. Paweł KUCZYŃSKI	BŁ. 111/01	