

RZUT PARTERU


ZESTAWIENIE POMIESZCZEŃ

0/1	KOMUNIKACJA
6,04 m <sup>2</sup>	płytki gresowe
0/2	WC DLA NIEPEŁNOSPRAWNYCH/DAMSKIE
5,01 m <sup>2</sup>	płytki gresowe
0/3	WC MĘSKIE
5,12 m <sup>2</sup>	płytki gresowe
0/4	POMIESZCZENIE PORZĄDKOWE
2,50 m <sup>2</sup>	płytki gresowe

RAZEM POW. UŻYTKOWA: 18,67 m<sup>2</sup>

LEGENDA:

GE-0,50kW	grzejnik elektryczny ścienny z termostatem i programatorem (IP-44)
+16°C	temperatura obliczeniowa

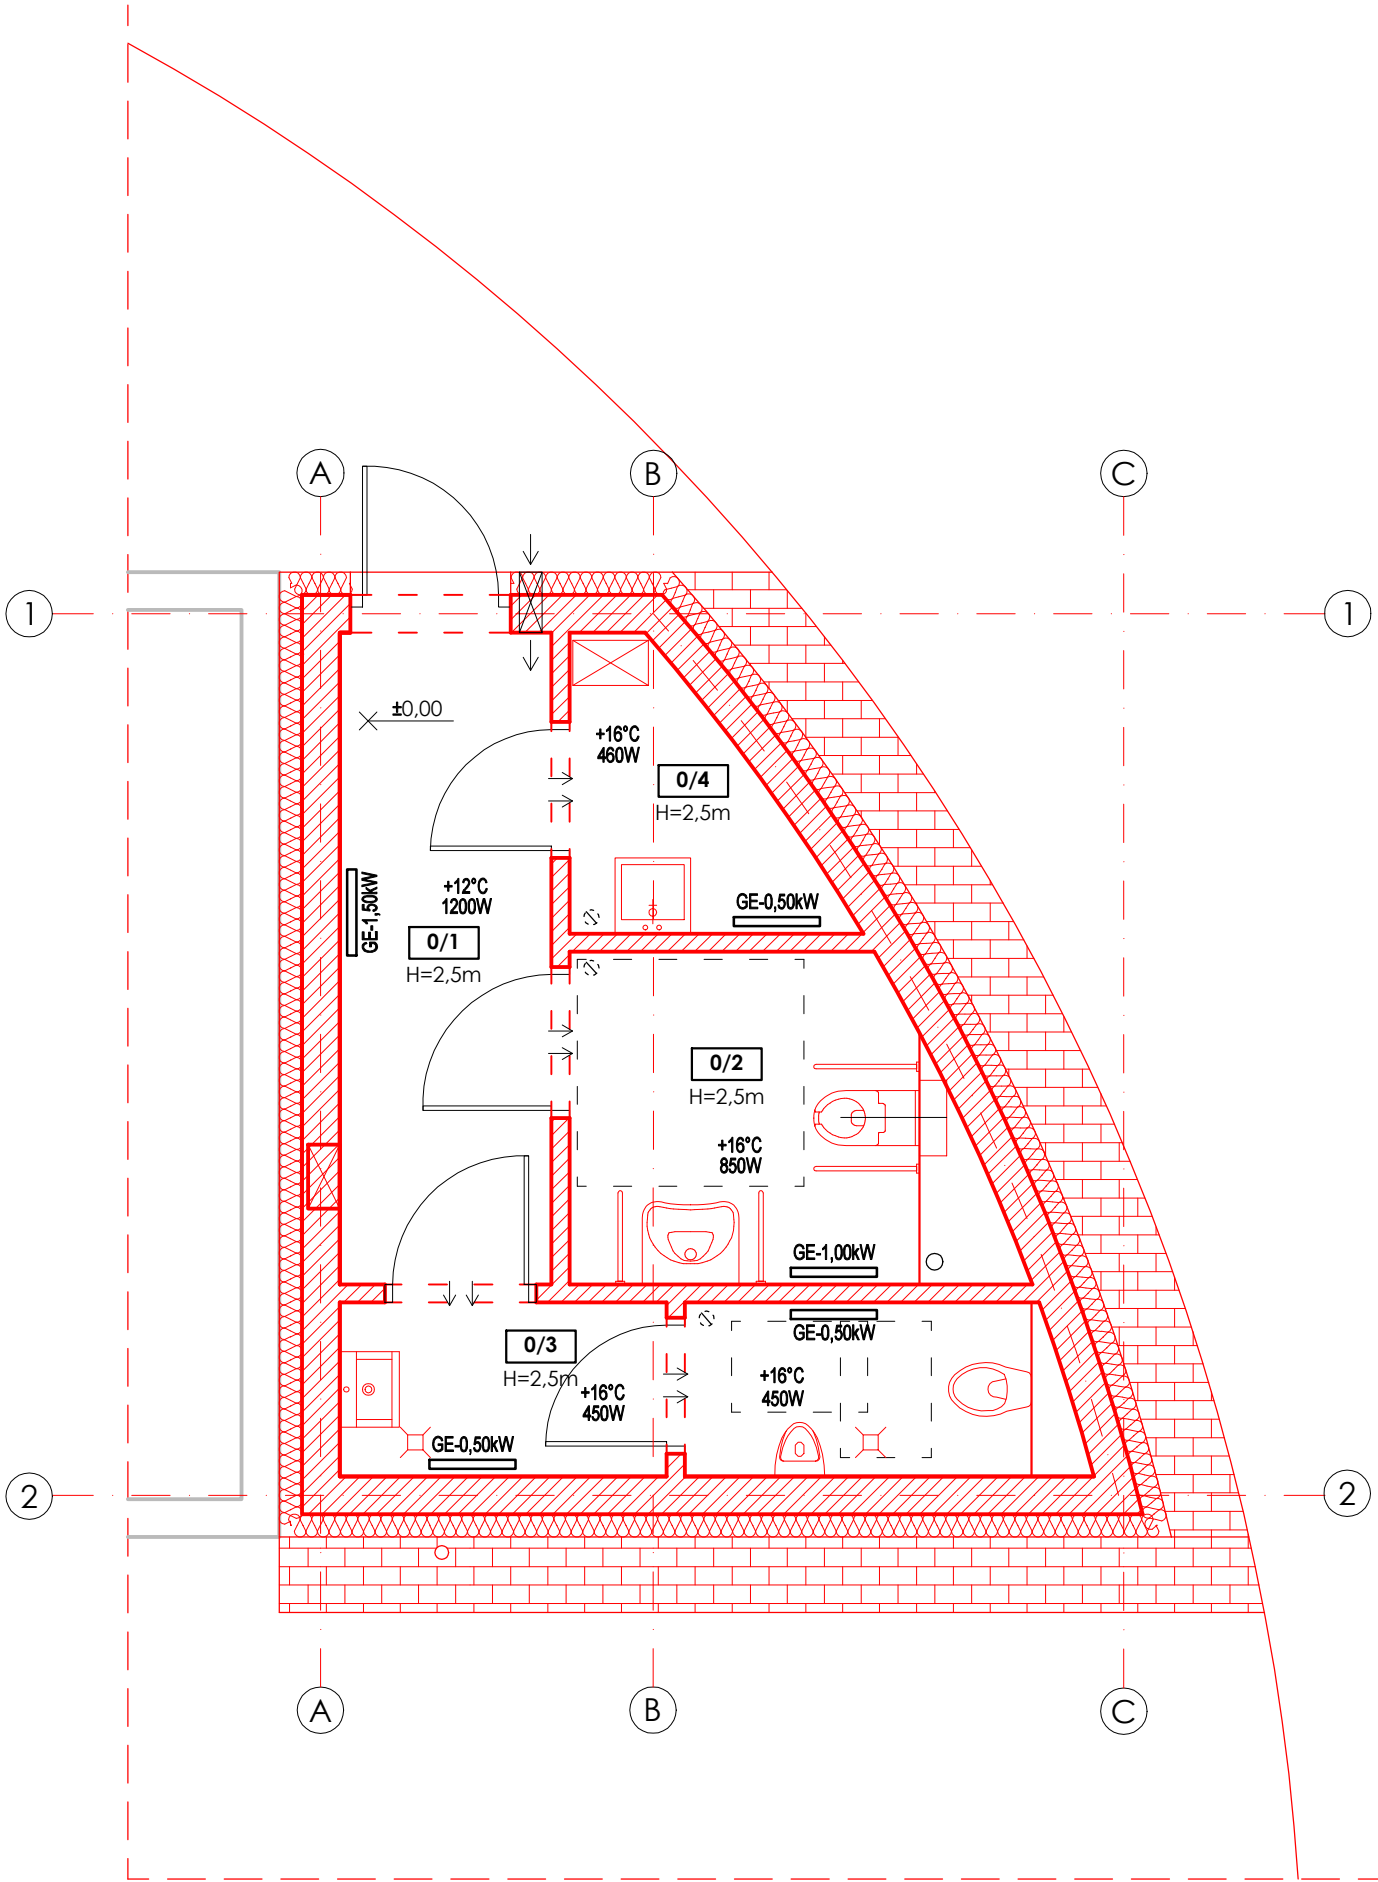

UWAGI:

1. Wszystkie wymiary sprawdzić na budowie.
2. Wymiary podano w cm.
3. Wykonać zgodnie ze sztuką budowlaną.

ARCHITEKT studio projektowe			
TEMAT:	PROJEKT BUDOWLANY BUDOWY TOALETY OGÓLNODOSTĘPNEJ		
ADRES:	Bogdańczowice 1A; 46-233 Bąków, działka nr 40/2		DATA: 11.2025 r.
INWESTOR:	Zespół Szkół Centrum Kształcenia Rolniczego im. ks. dr Jana Dzierżona w Bogdańczowicach Bogdańczowice 1A; 46-233 Bąków		SKALA: 1:50
NAZWA RYSUNKU:	RZUT PARTERU - INSTALACJA OGRZEWANIA		NR RYS.  <b>IS/2</b>
PROJEKTOWAŁ:	mgr inż. Krzysztof LACHOWICZ	SLK/0476/POOS/04	