

RZUT PARTERU

ZESTAWIENIE POMIESZCZEŃ

0/1	KOMUNIKACJA
6,04 m ²	płytki gresowe
0/2	WC DLA NIEPEŁNOSPRAWNYCH/DAMSKIE
5,01 m ²	płytki gresowe
0/3	WC MĘSKIE
5,12 m ²	płytki gresowe
0/4	POMIESZCZENIE PORZĄDKOWE
2,50 m ²	płytki gresowe

RAZEM POW. UŻYTKOWA: 18,67 m²


LEGENDA:

- ⊙

wentylator kanałowy DN100 z klapą zwrotną wyposażony w regulator obrotów i sterowanie czasowe
- ↔

drzwi wyposażone w otwory wentylacyjne o powierzchni minimalnej 0,022 m²
- ⊠→

nawiewnik ścienny Ø150 z grzałką elektryczną 300W

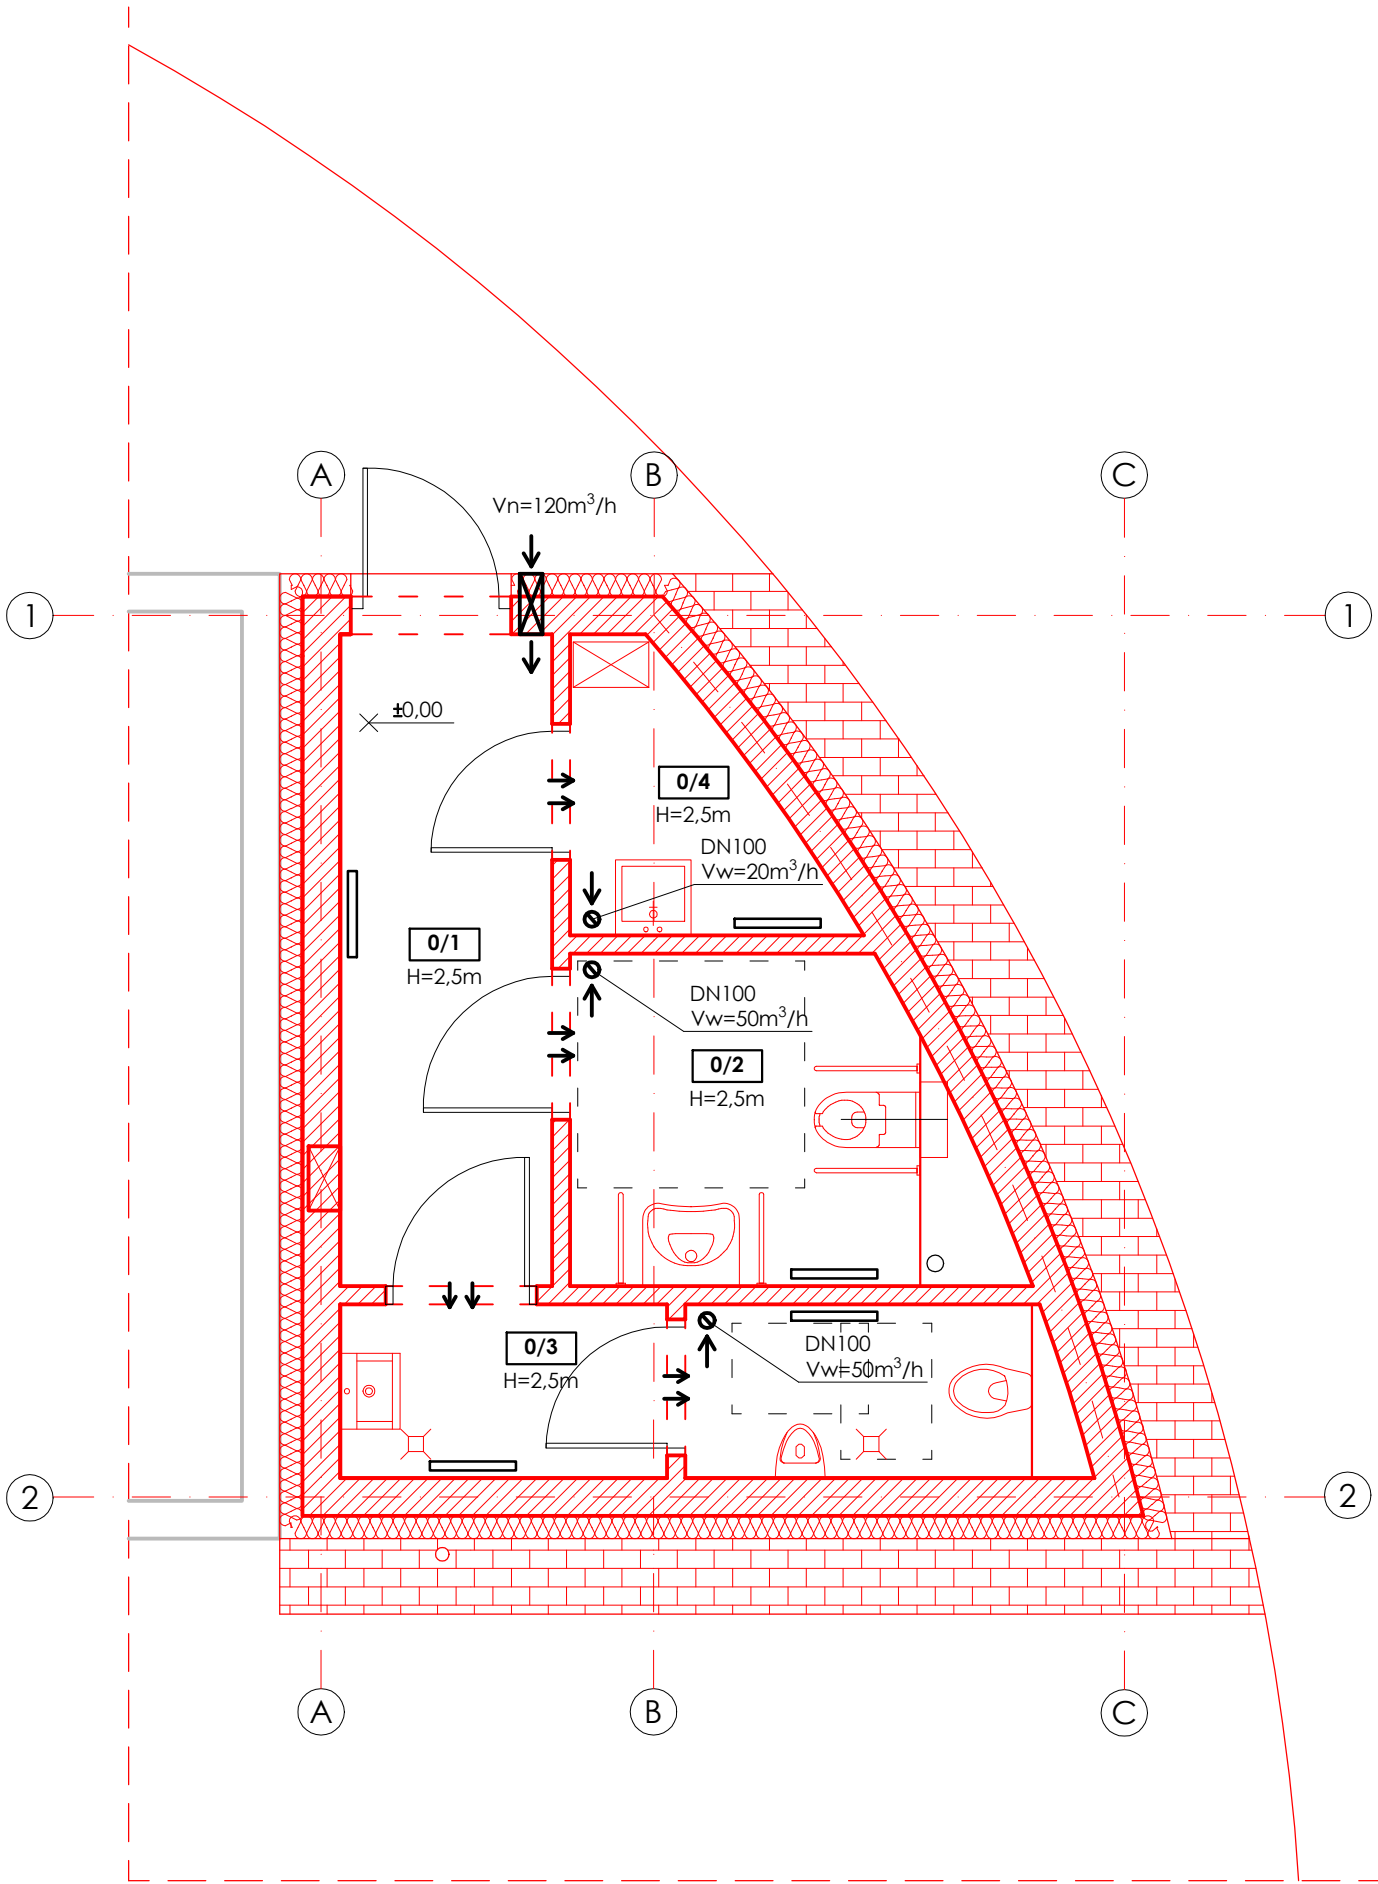

UWAGI:

- Wszystkie wymiary sprawdzić na budowie.
- Wymiary podano w cm.
- Wykonać zgodnie ze sztuką budowlaną.

ARCHITEKT studio projektowe			
TEMAT:	PROJEKT BUDOWLANY BUDOWY TOALETY OGÓLNODOSTĘPNEJ		
ADRES:	Bogdańczowice 1A; 46-233 Bąków, działka nr 40/2		DATA: 11.2025 r.
INWESTOR:	Zespół Szkół Centrum Kształcenia Rolniczego im. ks. dr Jana Dzierżona w Bogdańczowicach Bogdańczowice 1A; 46-233 Bąków		SKALA: 1:50
NAZWA RYSUNKU:	RZUT PARTERU - INSTALACJA WENTYLACYJNA		NR RYS. IS/3
PROJEKTOWAŁ:	mgr inż. Krzysztof LACHOWICZ	SLK/0476/POOS/04	