

RZUT PARTERU

ZESTAWIENIE POMIESZCZEŃ

0/1	KOMUNIKACJA
6,04 m ²	płytki gresowe
0/2	WC DLA NIEPEŁNOSPRAWNYCH/DAMSKIE
5,01 m ²	płytki gresowe
0/3	WC MĘSKIE
5,12 m ²	płytki gresowe
0/4	POMIESZCZENIE PORZĄDKOWE
2,50 m ²	płytki gresowe


RAZEM POW. UŻYTKOWA: 18,67 m²

RZUT PARTERU
-RYSUNEK ZESTAWCZY-

ZESTAWIENIE ELEMENTÓW KONSTRUKCYJNYCH

POZ.PS1	Strop żelbetowy H=150 mm	1 szt.
POZ.NP1	Nadproże prefabrykowane 1x1250 mm (+2,06 m)	4 szt.
POZ.NP2	Nadproże prefabrykowane 2x1500 mm (+2,10 m)	1 szt.
POZ.NP3	Nadproże prefabrykowane 1x750 mm (+1,80 m)	1 szt.
POZ.W1	Wieniec żelbetowy 250x250 mm	19,96 mb

UWAGI:
1.Przejścia technologiczne przyjmować wg części branżowych.
2.Wszystkie wymiary sprawdzić na budowie.
3.Wymiary podano w cm.

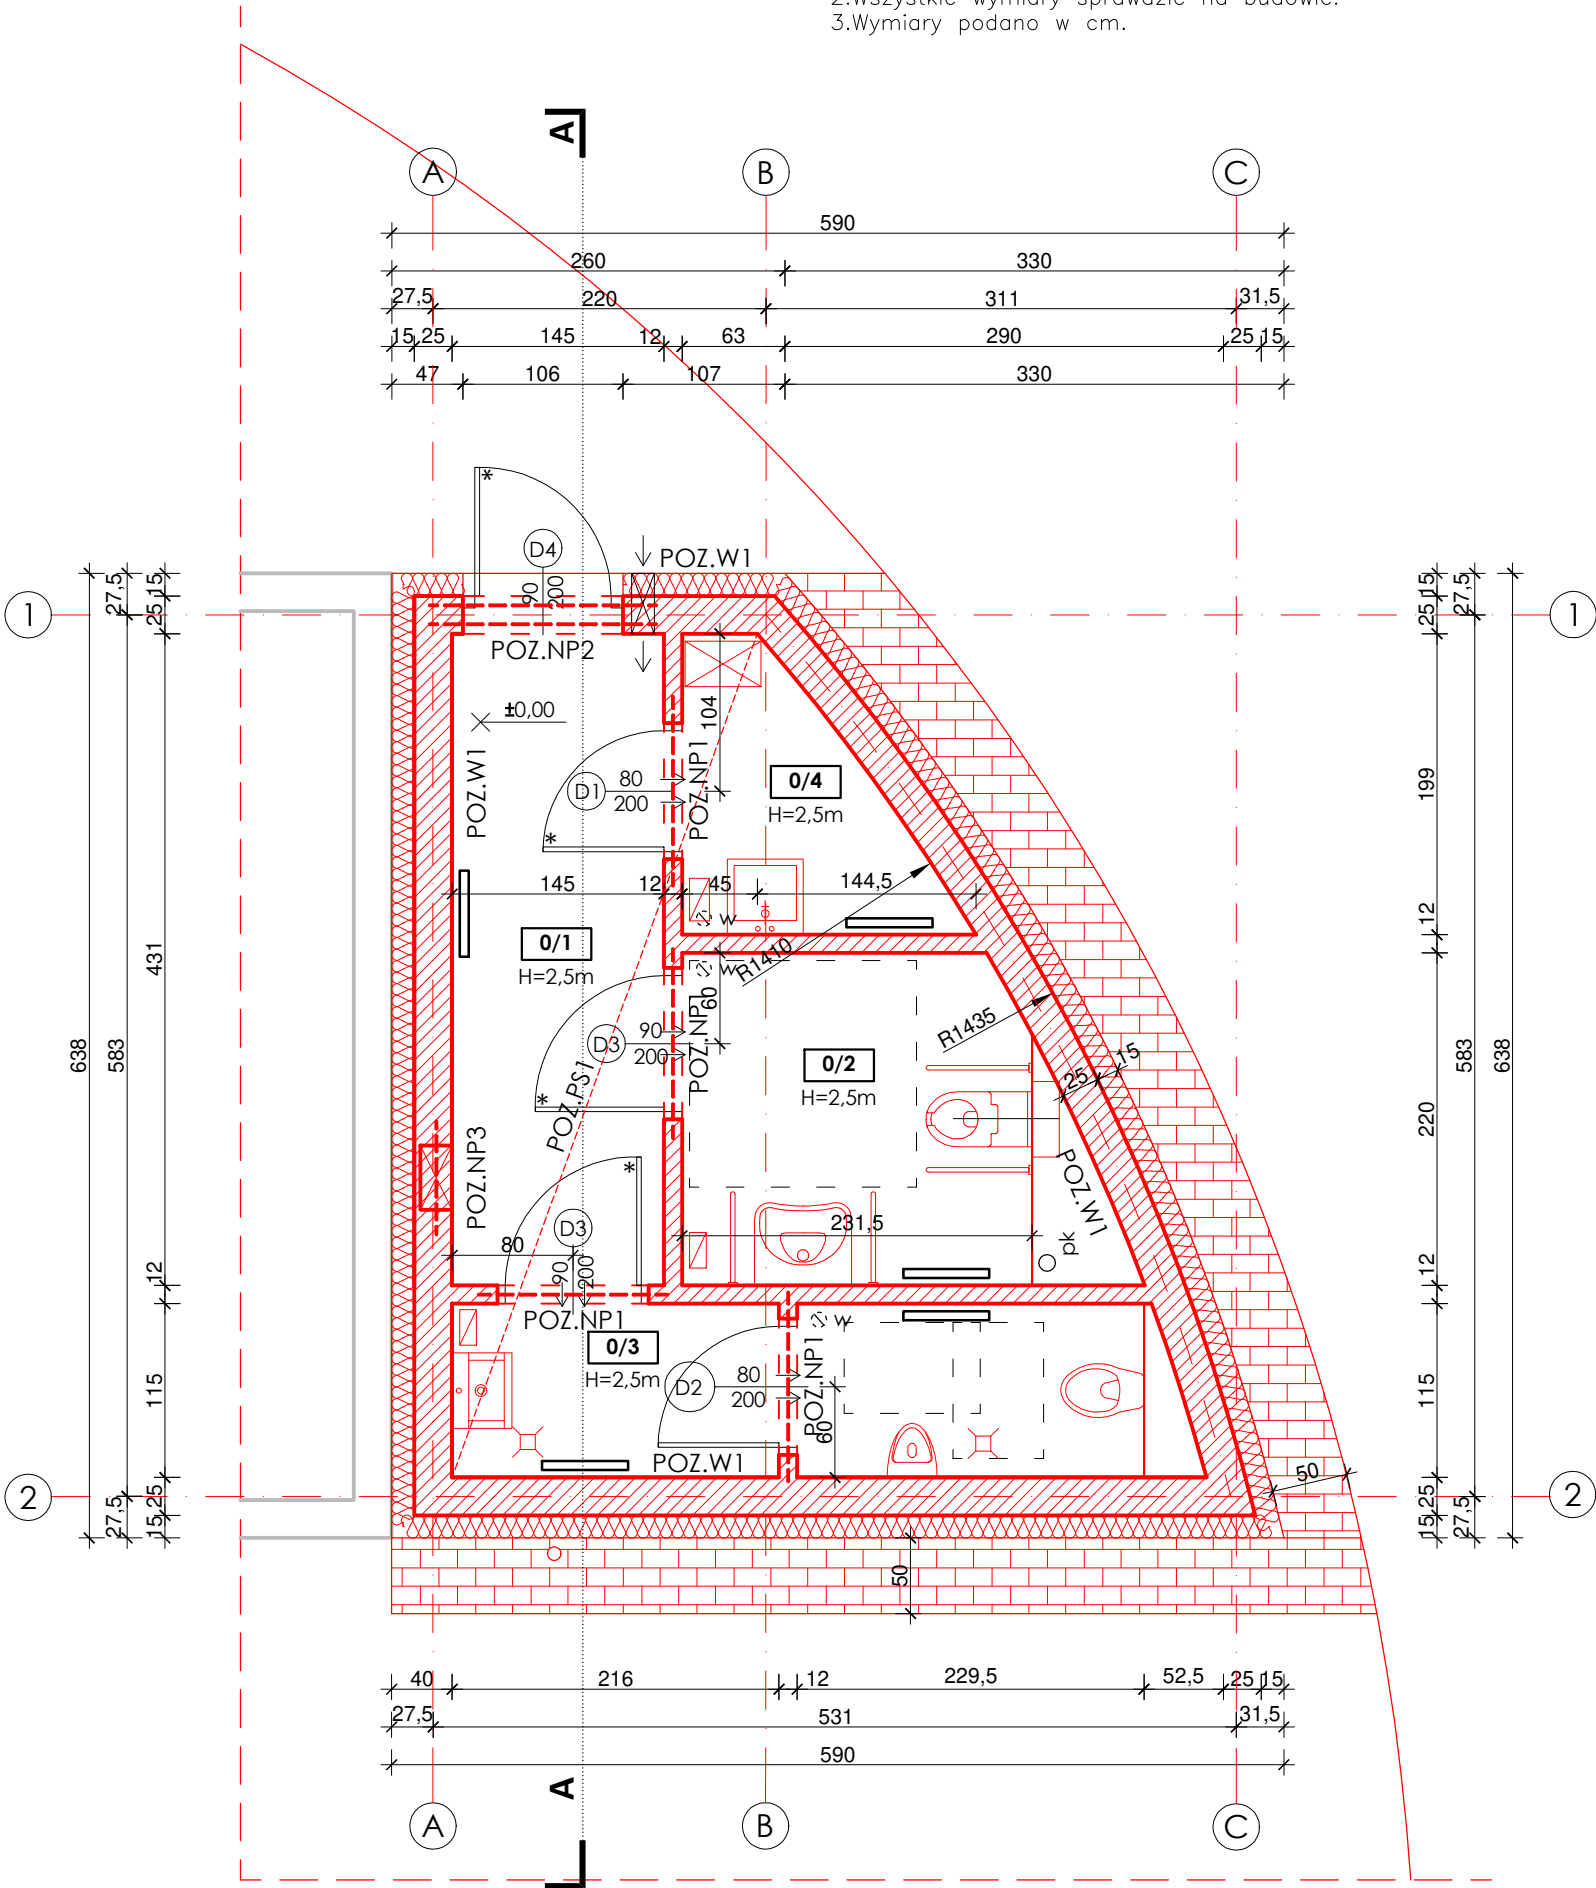

ARCHITEKT studio projektowe			
TEMAT:	PROJEKT BUDOWLANY BUDOWY TOALETY OGÓLNODOSTĘPNEJ		
ADRES:	Bogdańczowice 1A; 46-233 Bąków, działka nr 40/2	DATA: 11.2025 r.	
INWESTOR:	Zespół Szkół Centrum Kształcenia Rolniczego im. ks. dr Jana Dzierżona w Bogdańczowicach Bogdańczowice 1A; 46-233 Bąków	SKALA: 1:50	
NAZWA RYSUNKU:	RZUT PARTERU - RYSUNEK ZESTAWCZY		NR RYS. KT/2
PROJEKTOWAŁ:	mgr inż. Grzegorz MASON	SLK/0604/PWOK/04	