


SCHEMAT KONSTRUKCJI 1 I 2 PIĘTRA I STROPU NAD 1 I 2 PIĘTREM

Skala 1:100


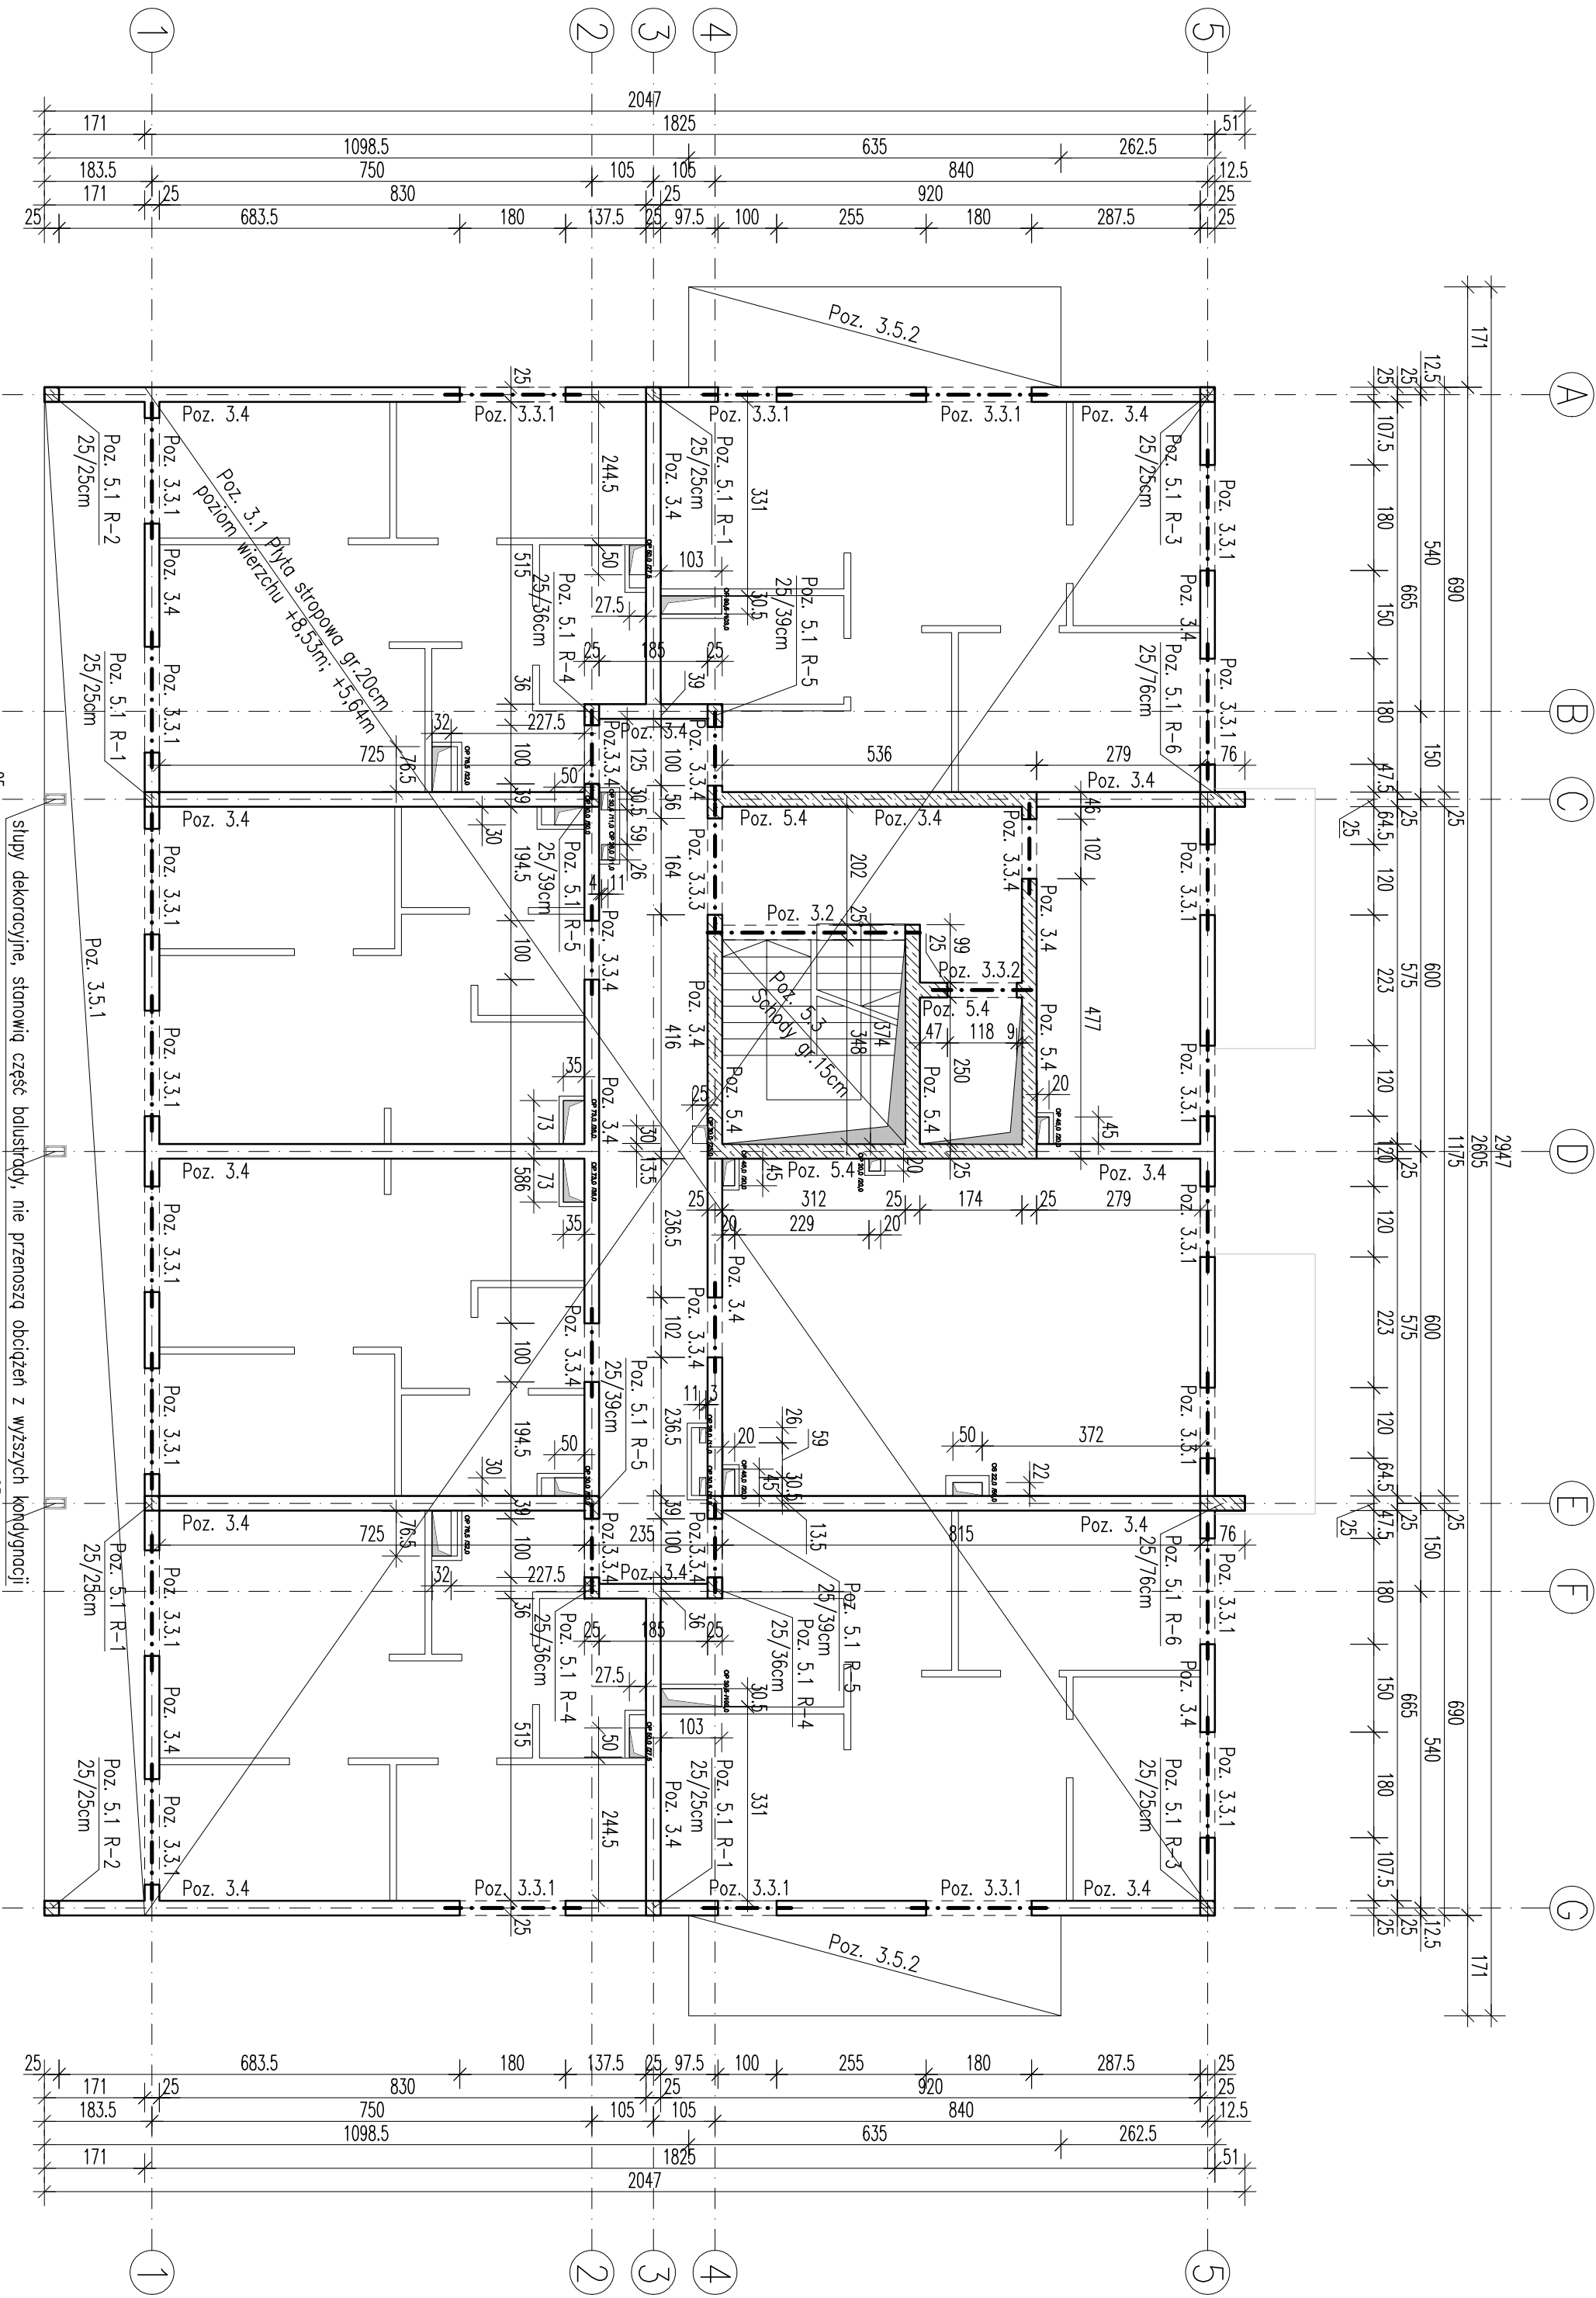


ZESTAWIENIE ELEMENTÓW KONSTRUKCYJNYCH	
POZ. 3 KONSTRUKCJA 1. 2 PIĘTRA I STROPU NAD 1. 2 PIĘTREM:	
Poz. 3.1	Strop żelbetowy gr.20cm
Poz. 3.2	Belka żelbetowa 25/30cm – schody
Poz. 3.3	NADPROŻA ŻELBETOWE:
Poz. 3.3.1	Nadproża 25/55cm – zewn.
Poz. 3.3.2	Nadproża 25/50cm – zewn.
Poz. 3.3.3	Nadproża 25/50cm – winda
Poz. 3.3.4	Nadproża 25/68cm – os 4
Poz. 3.3.5	Nadproża 25/70cm – wewn.
Poz. 3.5	WIENIE ŻELBETOWE:
Poz. 3.5.1	Balkon gr.18cm – os 1
Poz. 3.5.2	Balkon gr.18cm – os 1
Poz. 3.5.3	Schody żelbetowe
Poz. 3.4	Schody żelbetowe gr.25cm

SZCZEGÓŁ DOZBROJENIA OTWORÓW W PŁYTCIE STROPOWEJ


Skala 1:25

- Uwagi:
- Pręty nr 2 i nr 3 układają górę i dół.
 - Ilość prętów nr 2 zależy od ilości przeciętego zbrojenia przez otwór – dopasować w zależności od wielkości otworu.

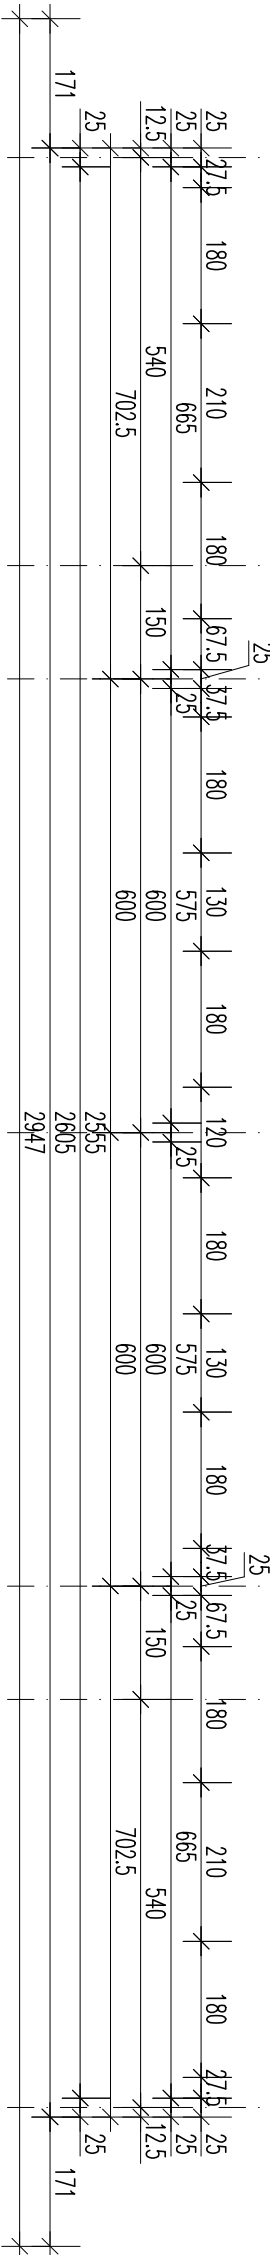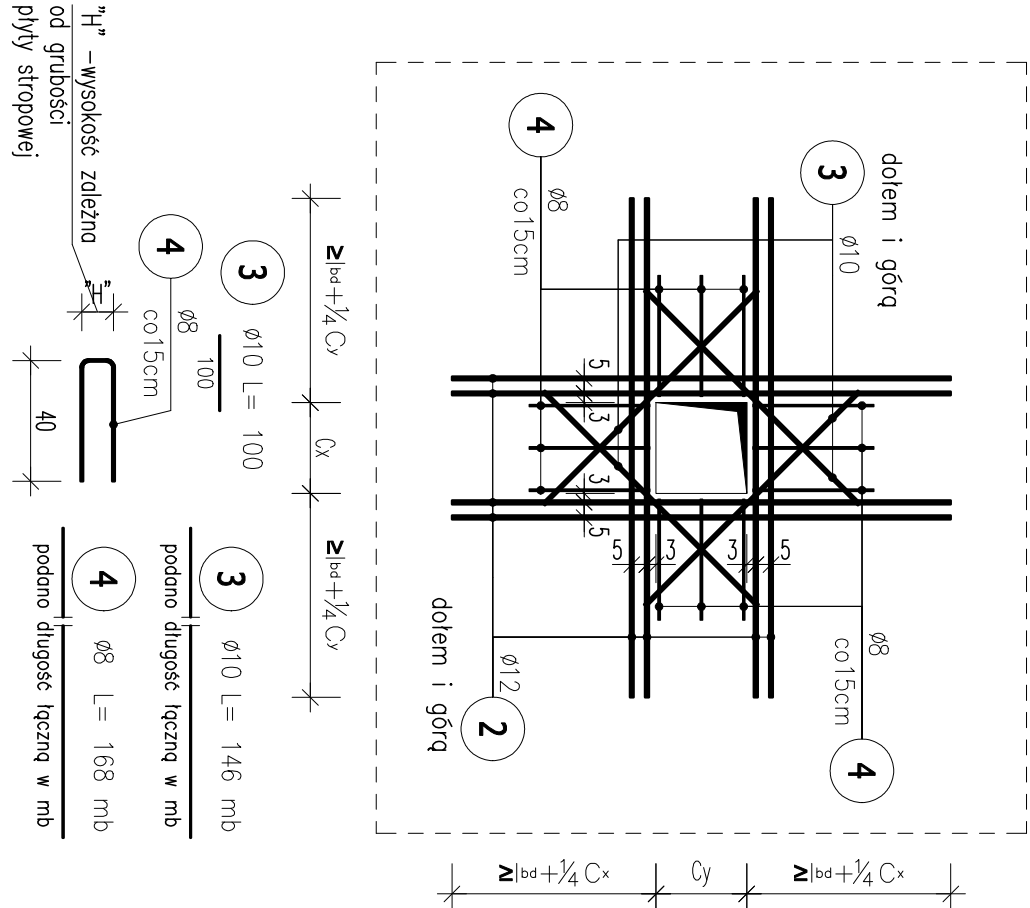


POZ. 3.4 PRZEKROJ PRZEZ WIENIEC

Skala 1:25

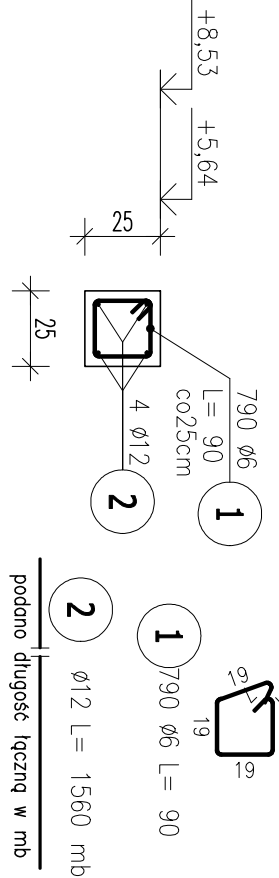

SZCZEGÓŁ POŁĄCZENIA KONSTRUKCJI ŻELBETOWEJ ZE ŚCIANAMI MUROWANYMI


Skala 1:25

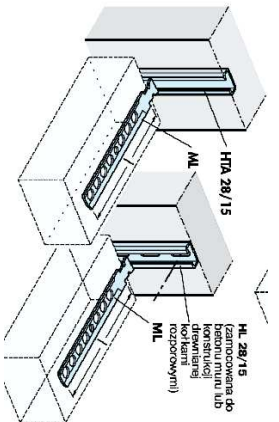

Uwaga: złączenie można stosować inne szyny kotwiące o niegorszych parametrach.


SZCZEGÓŁ ŁĄCZENIA ZBROJENIA WIENCA NA ZAKRĄD

Skala 1:25

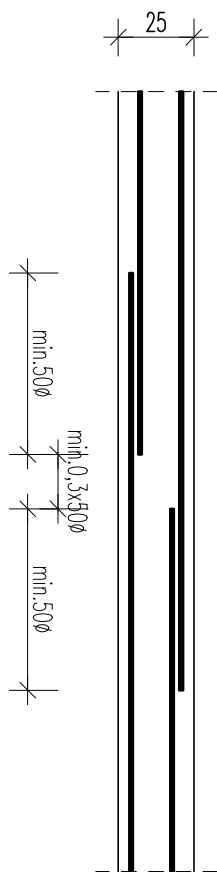

SZCZEGÓŁY KOTWIENIA ZBROJENIA WIENCA W NAROŻACH I PRZY ZAKOŃCZENIU ŚCIANY

Skala 1:25

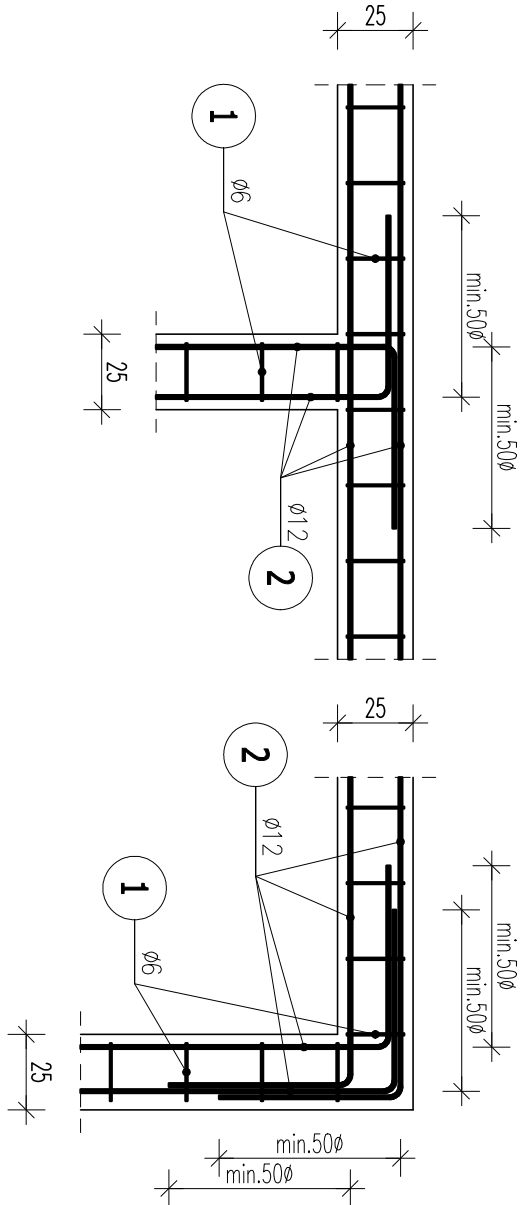


ZESTAWIENIE STALI ZBROJENIOWEJ

POZ.	NR	Ø	DŁUGOŚĆ [m]	ILOŚĆ			DŁ. ŁĄCZNA [m]			
				PRĘTÓW	x POZ.	RAZEM	A-IIIIN			
		[mm]					Ø6	Ø8	Ø10	Ø12
Poz. 3.4 – ZBROJENIE WIENCA – 1 I 2 PIĘTRO – 1 szt.										
3.4	1	6	0,900	790	1	790				
	2	12	1560,000	1	1	1				1560,00
	3	10	146,000	1	1	1				146,00
	4	8	168,000	1	1	1				168,00
DŁUGOŚĆ RAZEM [m]										
MASA JEDNOSTKOWA [kg/m]										
MASA [kg]										
MASA CAŁKOWITA [kg]										
							711,00	168,00	146,00	1560,00
							0,222	0,395	0,617	0,888
							157,84	66,36	90,08	1365,28
							1699,56			

GRUBOŚĆ PŁYTY: 20CM
OTULINA: 3cm

MATERIAŁY:
BETON: C25/30 (B30)
STAL: A-I/III (B500SP)

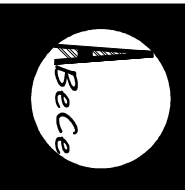

ABC Pracownia Projektowa

ul. Bolesława Śmiłły 41-800 Zabrze tel. 609228618 tel. 603746970 biuro@abcpowin.pl	
INWESTOR SMA KZYN Łużyce Sp. z o.o. ul. Sikorskiego 3, 59-940 Węgliniec	
STANOWISKO PROJEKTANT mgr inż. Ireneusz Wólcik	UPRZEMOŚĆ PROJEKT SKA/RSZ/POK/07
SPRAWDZIŁ inż. Piotr Motylko	SKA/RSZ/POK/05
Tytuł: Budowa budynku mieszkalnego wielorodzinnego wraz z infrastrukturą towarzyszącą	SKALA 1:100; 1:25
DATA 08/2025	BRANŻA KONSTR.
SYGNATURA PROJEKTU Węgliniec ul. Sportowa - działka 223/61	DATA ZAKŁADU K03
BRANŻA KONSTR.	

- BIK – ZELBET
- BIK – STAL
- BIK – BASE