


Zbrojenie promieniowe i podporowe

skala 1:50


Zbrojenie siatki górnej/dolnej

skala 1:50

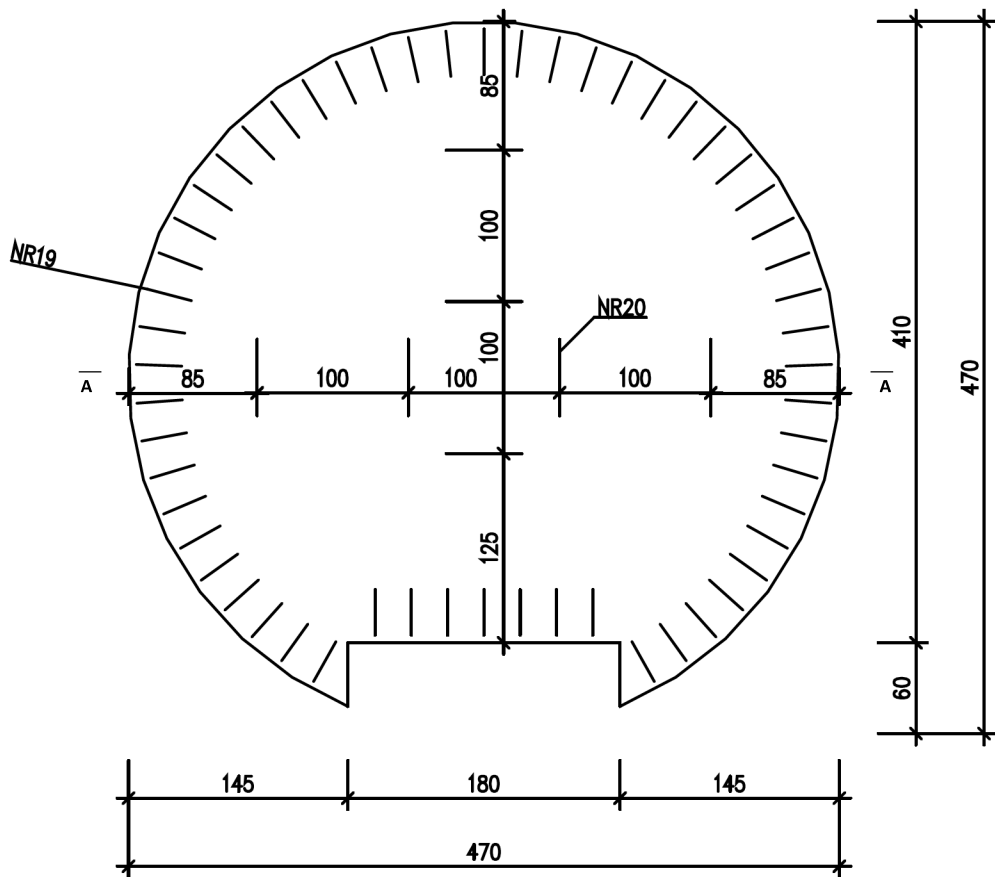

Przekrój A - A

skala 1:50

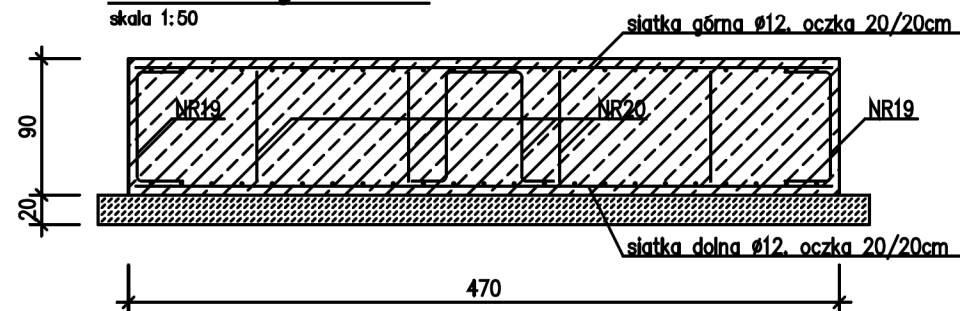


NR19 ø12 A-III PF
L=132 SZT. 56


NR20 ø12 A-III PF
L=234 SZT. 7

BETON: C25/30
STAL: B500SP (C)
KL. EKSPozyCJI: XC4
OTULINA : 5cm

ZESTAWIENIE STALI

POZ.	NR PRĘTA	RODZAJ STALI	DŁUGOŚĆ [cm]	LICZBA SZTUK	DŁUGOŚĆ ŁĄCZNA [m]
					A-III ø12
PF	1	ø12 A-III	400.00	2	8.00
	2	ø12 A-III	399.00	4	15.96
	3	ø12 A-III	397.00	4	15.88
	4	ø12 A-III	392.00	4	15.68
	5	ø12 A-III	385.00	4	15.40
	6	ø12 A-III	414.00	8	33.12
	7	ø12 A-III	392.00	8	31.36
	8	ø12 A-III	365.00	8	29.20
	9	ø12 A-III	330.00	8	26.40
	10	ø12 A-III	286.00	6	17.16
	11	ø12 A-III	227.00	6	13.62
	12	ø12 A-III	134.00	6	8.04
	13	ø12 A-III	432.00	4	17.28
	14	ø12 A-III	444.00	4	17.76
	15	ø12 A-III	453.00	4	18.12
	16	ø12 A-III	458.00	4	18.32
	17	ø12 A-III	460.00	2	9.20
	18	ø12 A-III	48.00	4	1.92
	19	ø12 A-III	132.00	56	73.92
	20	ø12 A-III	234.00	7	16.38
DŁUGOŚĆ RAZEM [m]					402.72
MASA JEDNOSTKOWA [kg/m]					0.888
MASA [kg]					357.61

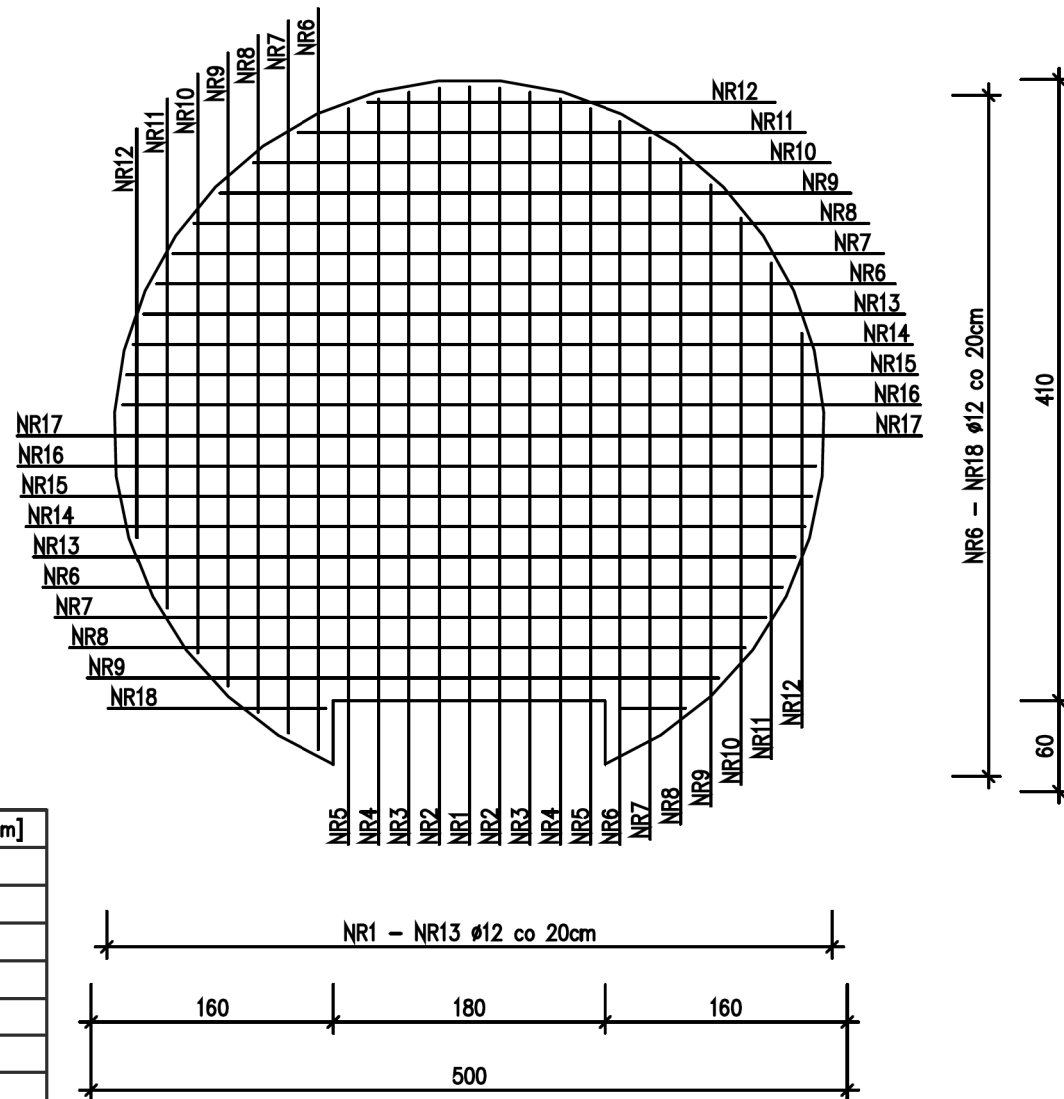

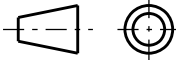JEDNOSTKA PROJEKTOWA / DESIGN UNIT		FAZA PHASE	
Inżynieria Środowiska "ELGAJ" Leszek Kondratowicz Zbiorsk Cukrownia 68/2 62-830 Zbiorsk		PROJEKT TECHNICZNY	
		BRANŻA TRADE	
ZADANIE / TASK		KONSTRUKCJA	
Przebudowa i rozbudowa stacji uzdatniania wody w miejscowości Dębe Dębe, gmina Żelazków jedn. ewid. nr: 300711_2, obręb: 0005 Dębe, działka nr: 77/6		SKALA SCALE	
		DATA DATE	
TYTUŁ / TITLE		1:50	
ZBIORNIK RETENCYJNY: PŁYTA FUNDAMENTOWA		10.2025	
RZUTOWANIE PROJECTION			
PROJEKTANT KONSTRUKCJI / STRUCTURAL DESIGNER			
mgr inż. Michał Majchrzak		WKP/0013/POOK/22 spec. konstrukcyjno-budowlana	
PROJEKTANT SPRAWDZAJĄCY / CHECKING DESIGNER			
mgr inż. Piotr Wawrzynowicz		WKP/0270/POOK/19 spec. konstrukcyjno-budowlana	
NUMER RYSUNKU DRAWING No.		NUMER REWIZJI REVISION No.	
PT-K-06		-	
FAZA - BRANŻA - RYSUNEK			

ZBIORNIK RETENCYJNY: PŁYTA FUNDAMENTOWA