



skala 1:100

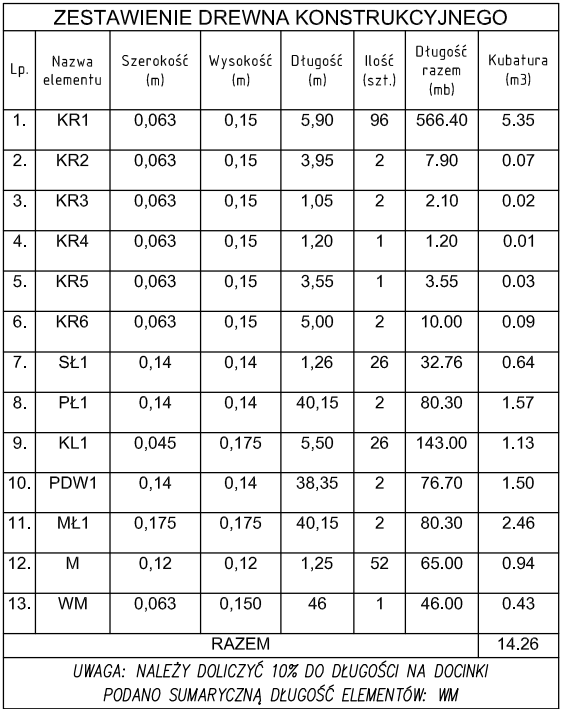

1. KR - krokiew
2. PŁ - płaśew
3. MŁ - murtata
4. St - stęp
5. KL - kleszcze
6. M - miecze
7. PDW - podwalina
8. PW - przewiązki
9. WM-wymian

ściany murowane

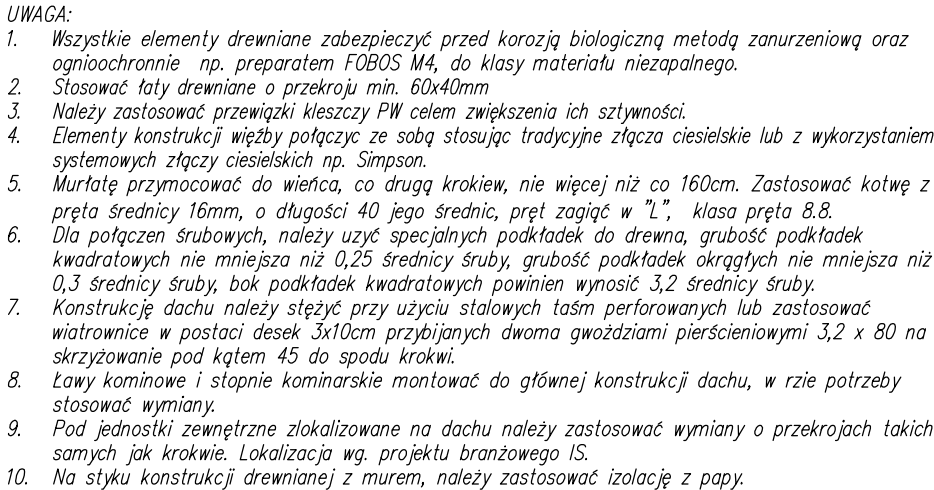

		<b>Biuro Projektów</b> <b>BUDYNEK MIESZKALNY WIELOORODZINNY</b> <b>Nowogrodziec, dz. nr 313/1 obr. Nowogrodziec-4</b>			
<b>TERESA RACZAK</b> <i>ul. Świerkowa 11/1</i> <i>59-222 Grzybnów</i>		<b>Obiekt</b>	<b>RZUT DACHU</b>		
<b>Zespół projektowy</b>		<b>Imię i nazwisko, uprawnienia</b>	<b>Podpis</b>		
<b>Konstrukcja</b>	<b>Projektant</b>	<b>mgr inż. Jarosław Szyszka</b> uprawnienia projektowe w specjalności konstrukcyjno - budowlanej nr 10/DOS/10			
	<b>Sprawdzający</b>	<b>mgr inż. Remigiusz Rozpędowski</b> uprawnienia do projektowania w specj. konstr.-bud. - N nr upr. 9/DOS/15			
<b>Info. rys.</b>	<b>Branża</b>	<b>Stadium</b>	<b>Data</b>	<b>Skala</b>	<b>Numer rysunku</b>
	<b>Konstrukcja</b>	<b>PT</b>	<b>28-09-2025</b>	<b>1:100</b>	<b>PT-K-05</b>