



Przekroje konstrukcyjne
skala 1:50


Przekrój konstrukcyjny
A-A

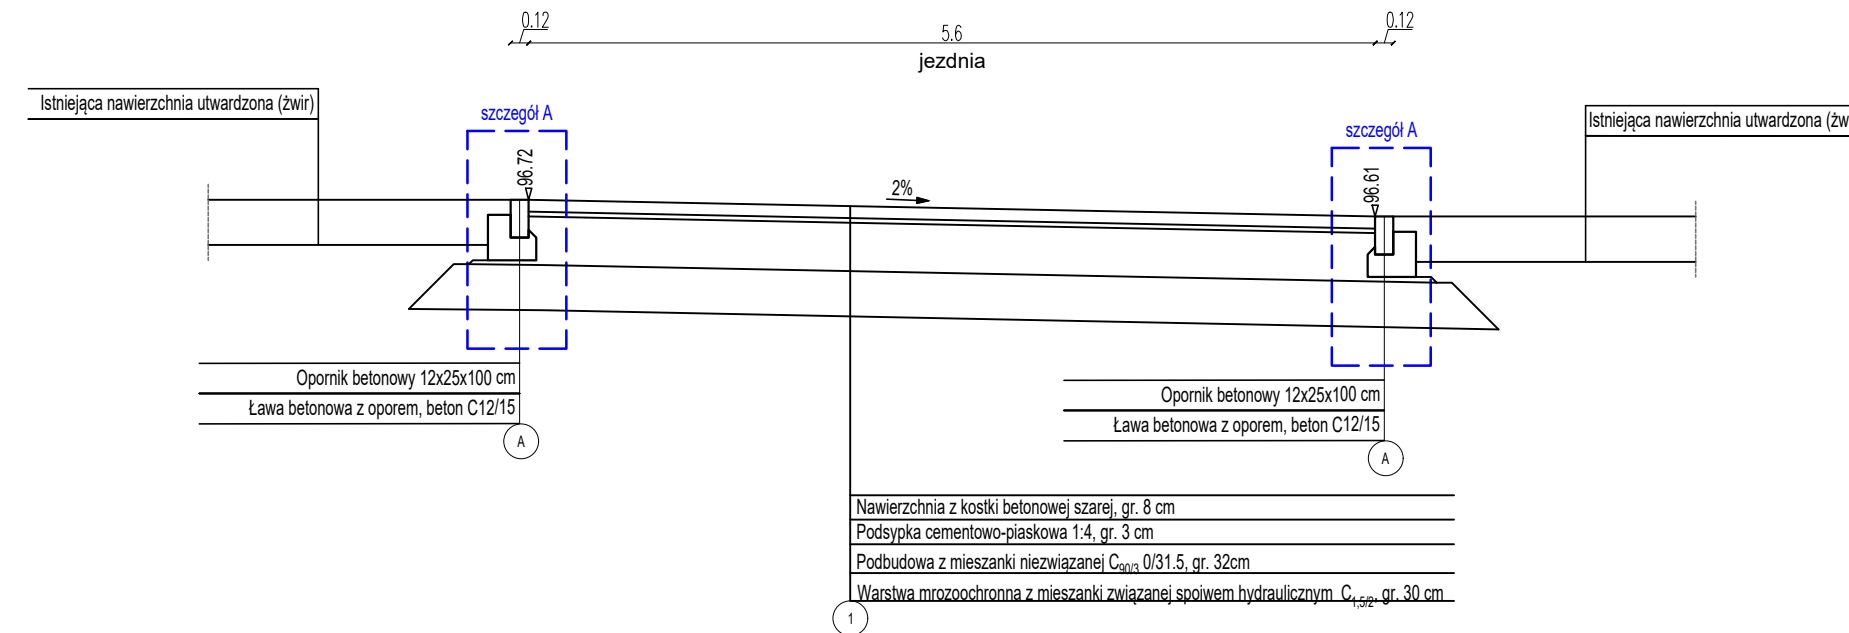


Przekrój konstrukcyjny
B-B

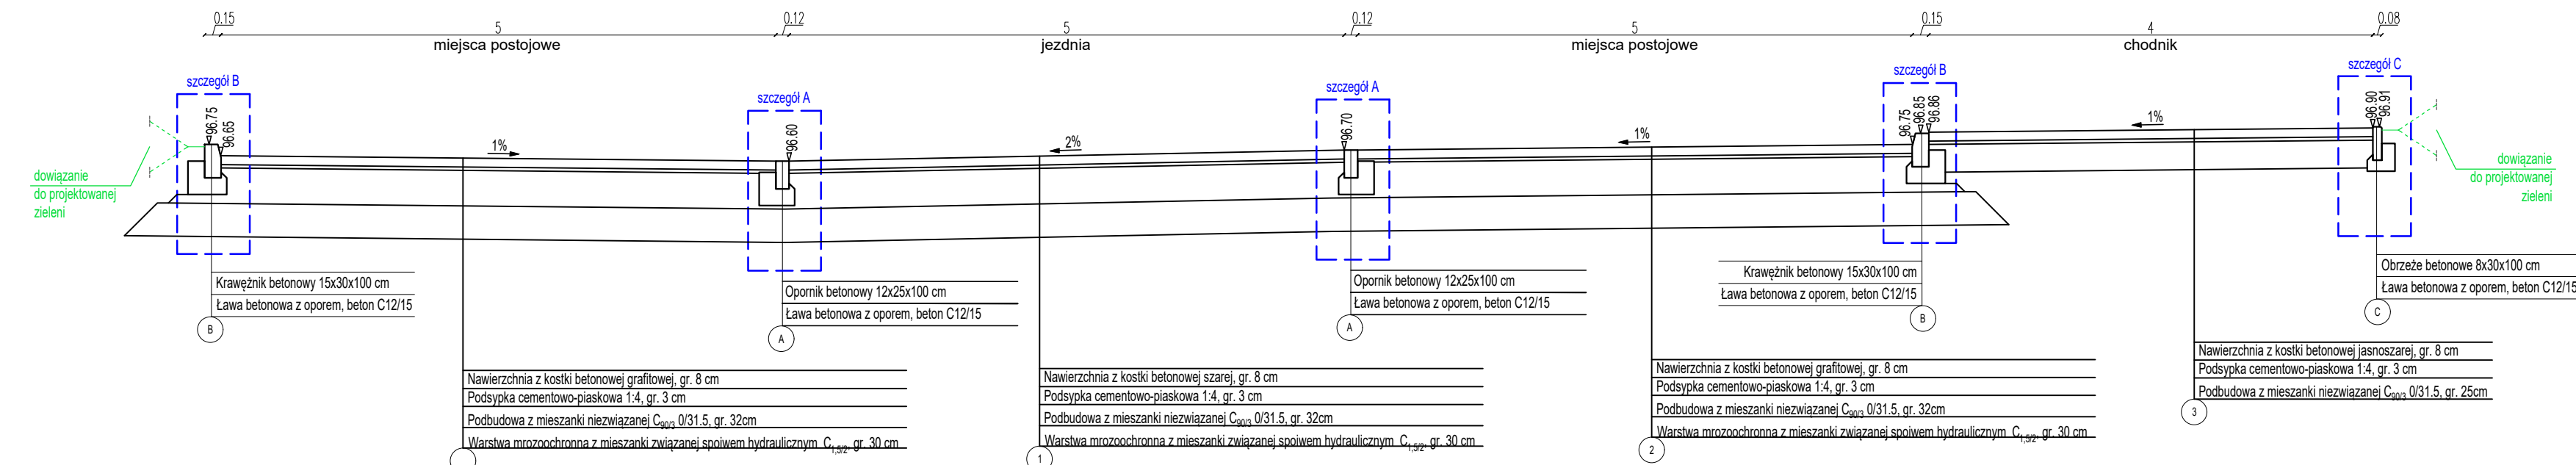


Przekrój konstrukcyjny
C-C

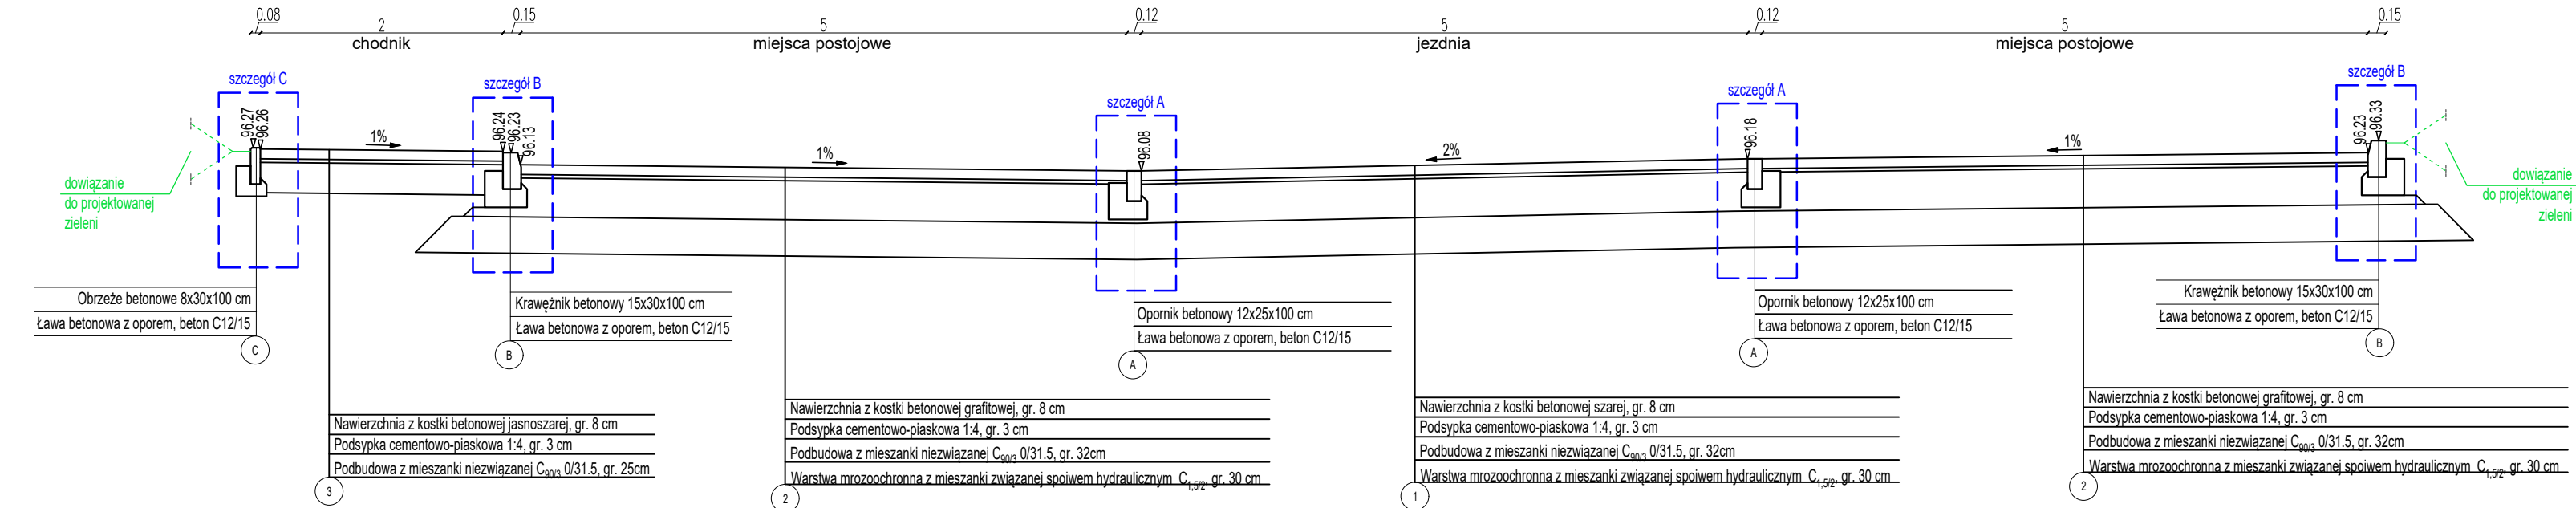


Przekrój konstrukcyjny
D-D

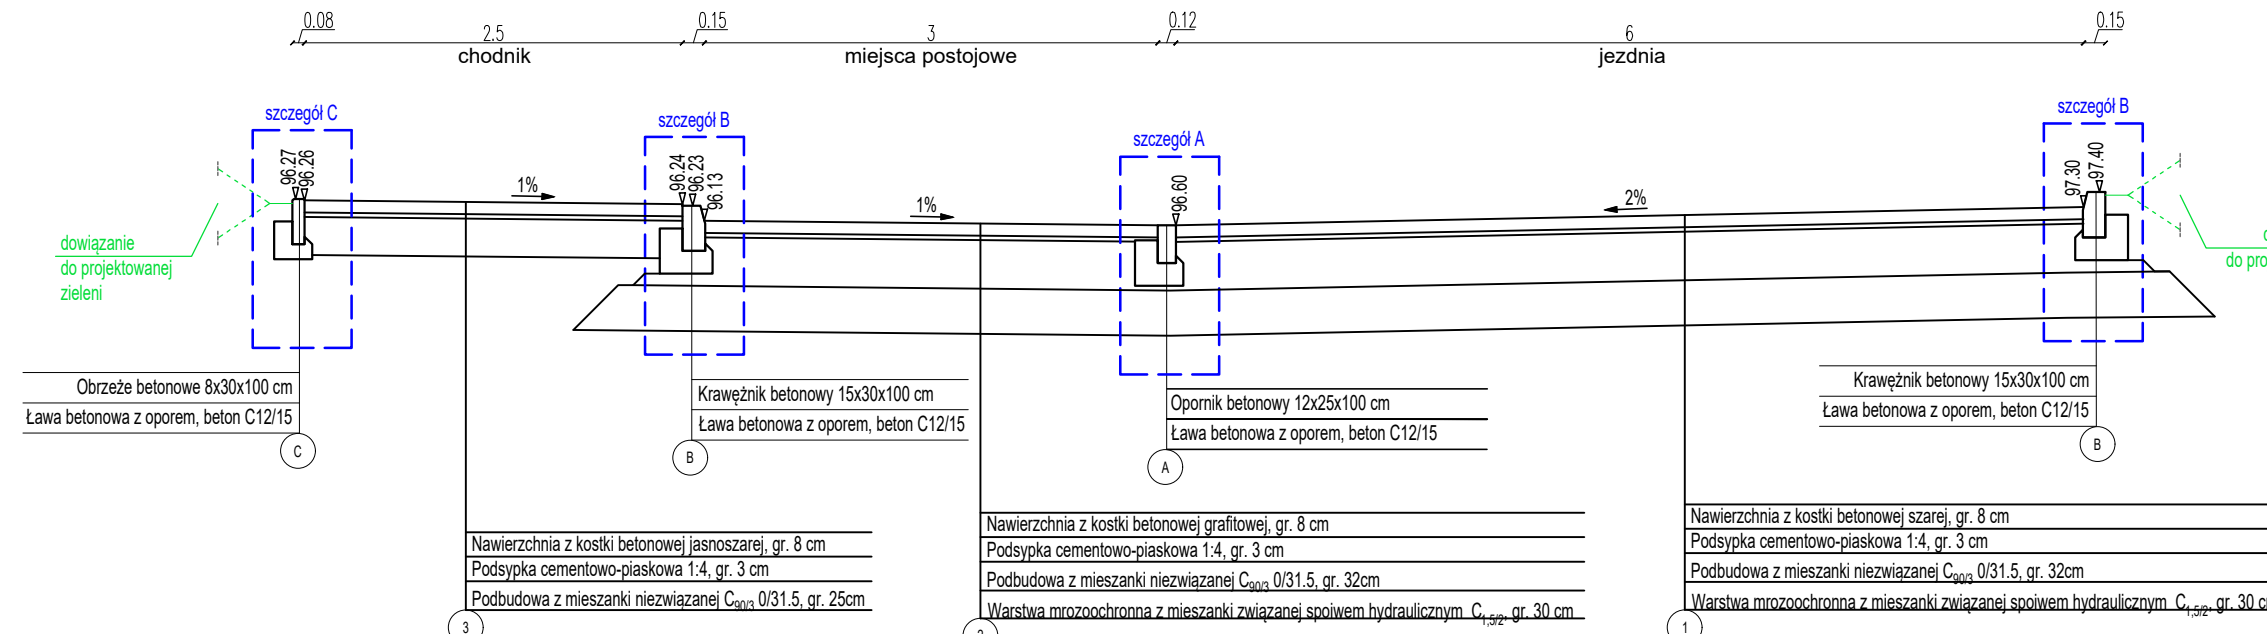

Przekrój konstrukcyjny
E-E

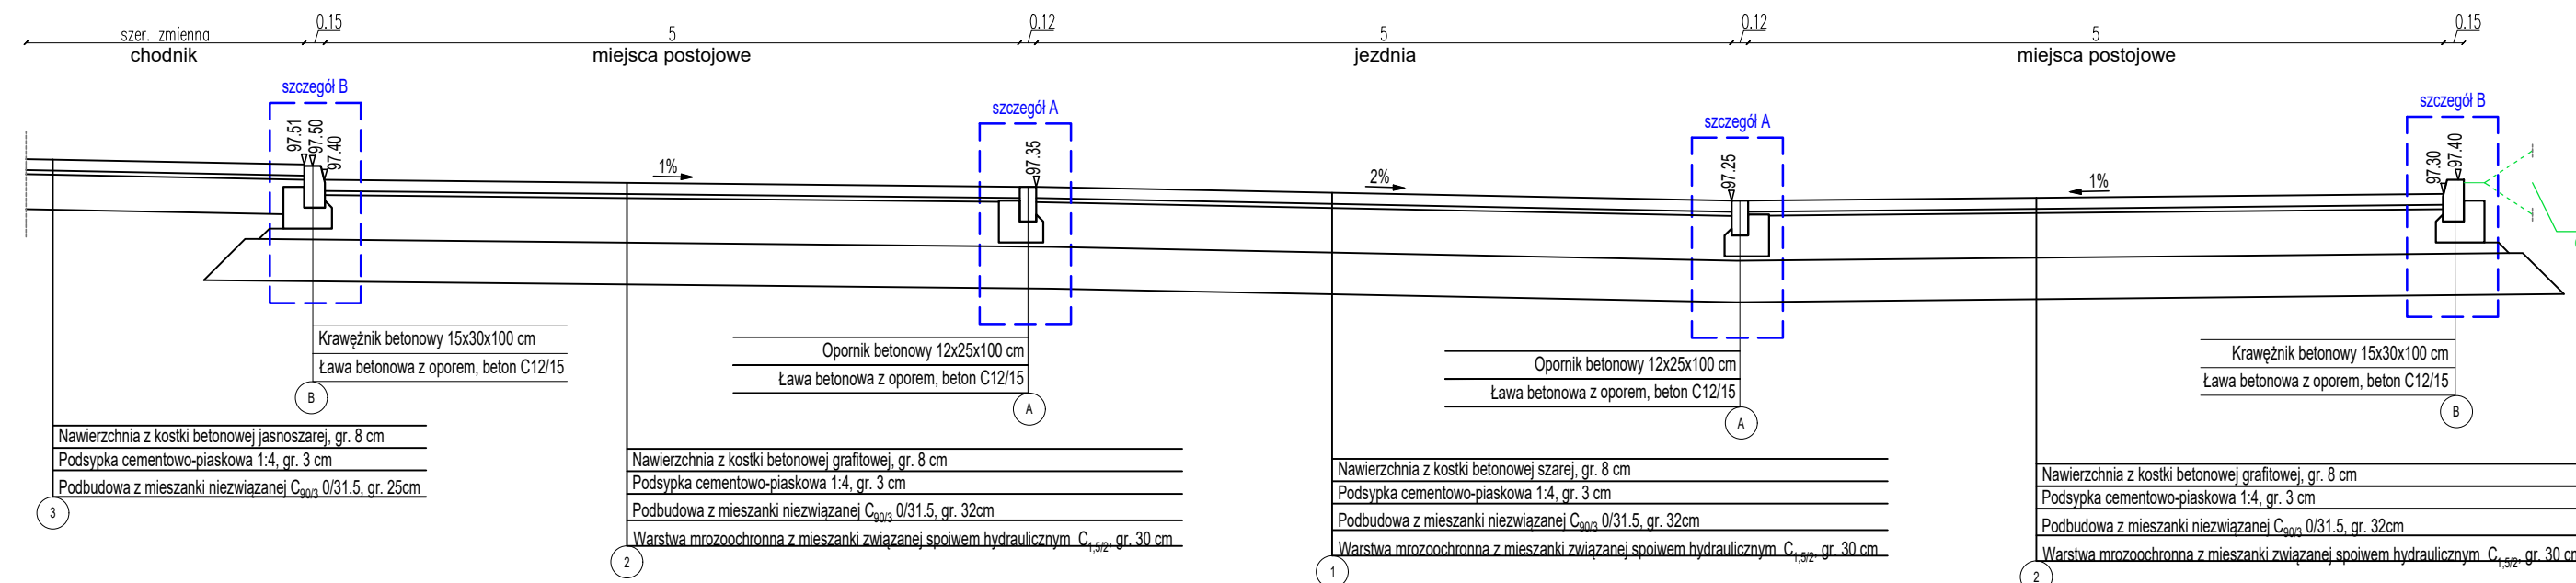

Szczegóły konstrukcyjne
skala 1:15

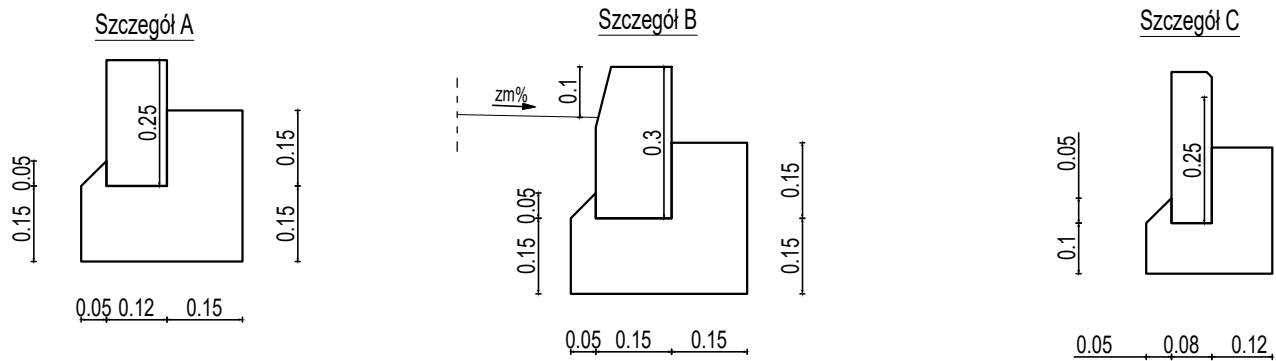

JEDNOSTKA PROJEKTOWA		<div></div> <div>APA ARCHES SP. Z O.O. SP. K. UL. JAWORNIŃSKA 8/223, 60-161 POZNAN tel. +48 792 621 345</div>	
Nazwa i adres obiektu budowlanego			
BUDOWA PARKINGU I DROGI DOJAZDOWEJ WRAZ Z NIEZBEDNĄ INFRASTRUKTURĄ TECHNICZNĄ			
Województwo: WIELKOPOLSKIE, Powiat: POZNAŃSKI, Jednostka ewidencyjna (identyfikator): Tarnowo Podgórne (302117, 2) Obręb (identyfikator): Tarnowo Podgórne (0016) Numer arkusza: 1			
Nazwa obiektu: Tarnowo Podgórne, Numer obiektu: 0016, Numer jednostki: 302117, 2			
Działka o nr ewid.: cz. 76/7, cz. 76/8, cz. 76/9, 80/20, cz. 80/22, 80/30, 80/31, 80/32, 80/33, cz. 80/35 Ul. Zachodnia 5, 62-080 Tarnowo Podgórne			
Stadium dokumentacji			
Tytuł rysunku			
PRZECIOJE I SZCZEGÓŁY KONSTRUKCYJNE			
Imię i nazwisko projektanta		Specjalność i numer uprawnień	Podpis
Branda: Architektura PROJEKTANT mgr inż. arch. Jarosław Dzierżyński		Uprawnienia budowlane do projektowania bez ograniczeń w specjalności architektonicznej nr upr. 7131/88/P/2000	
Branda: Architektura PROJEKTANT mgr inż. arch. Krzysztof Gniekiewicz		Uprawnienia budowlane do projektowania bez ograniczeń w specjalności architektonicznej nr upr. 7131/35/P/2003	
Branda: Inżynieria PROJEKTANT mgr inż. Hanna Bukowska		Uprawnienia budowlane do projektowania w specjalności inżynierii drogowej bez ograniczeń - nr upr. KUP/0044/PB/20	
Branda: ARCHITEKTURA INSTALACJE SANITARNE INSTALACJE ELEKTRYCZNE DROGI		Data sporządzenia rysunku 12.09.2025 r.	Skala 1:50/1:15 Nr rysunku PAB.01
PODPISZCZANIE I REPRODUKOWANIE TEGO DOKUMENTU WYKORZYSTYWANIE NIEZDOLNE Z UMIĘDNIENIEM PRZEZ OSOBY NIEMAJĄCEGO JEST ZABRONIONE BEZ AUTORYZOWANEJ ZGODY PROJEKTANTA. WSZYSTKIE PRAWA DO TEGO DOKUMENTU SĄ ZASTRZEŻONE.			