

15

WZGLĘDNY PRZYSZYSTOŚĆ

W Piotrkowie Trybunalskim
ul. Babrowa 1

97-300 Piotrków Trybunalski


 
Uzgodniono pod względem wymagań higienicznych
i zdrowotnych bez zastrzeżeń / z zastrzeżeniami

Data 29-10-2011
Lp. 3/25

ŚWIETLICA	99.78m ²
ZAPLECZE KUCH.	16.22m ²
KOMUNIKACJA	4.44m ²
KOMUNIKACJA	2.12m ²
ZMYWALNIA	4.77m ²
SZATNIA OBSŁUGA	1.48m ²
WARZYWA—JAJA	3.82m ²
MAGAZYN	11.27m ²
W—C	5.01m ²
W—C	3.13m ²
W—C	2.55m ²
RAZEM	154.45m ²

PRZECIWPŁANOWCA DO SPRAW ZABEZPIECZEN
PRZECIWPÓŻAROWYCH
mgr inż. Zbigniew Rabinicki Nr dz. 302/94
Zgierz, dnia 05.05.2002 r.
Zgodność projektu z wymaganiami
ochrony przeciwpożarowej stwierdzam
z uwagami: 2

Konservans ngapa dapat. Energi panyimang ne
kelestaraan ngapadun linir SN.


NAZWA I ADRES OBIEKTU BUDOWLANEGO : PROJEKT ŚWIETLICY WIEJSKIEJ OSTRÓW gm. ALEKSANDRÓW dz. nr 179/16, 179/2B		SKALA : 1:100
NAZWA RYSUNKU : RZUT PRZYZIEMIA		PROJEKT ARCH.-BUD.
AUTOR PROJEKTU : RADOSŁAW CZEKAŁSKI	DATA : 15.05.2025	AUTOR PROJEKTU : WALDEMAR KOZAKIEWICZ
NR UPRAWNIEN BUD. : 13/R-99/ŁOIA/06	PODPIS : 	NR UPRAWNIEN BUD. : 129/84/WML
SPRAWDZAJĄCY : TOMASZ BEKIER	DATA : 15.05.2025	UWAGI :
NR UPRAWNIEN BUD. : 104/89/WML	PODPIS : 	NR RYSUNKU : 1

PRACOWNIA PROJEKTOWA
WELKO
91-490 Łódź, ul. Sasanek 31a


OSTRÓW
dz. nr 179/16, 179/28.

STAROSTWO POWIATOWE
w Piotrkowie Trybunalskim
PRZESKROJE
Ul. Dąbrowskiego 7
97-300 Piotrków Trybunalski

PRZESKROJ A-A

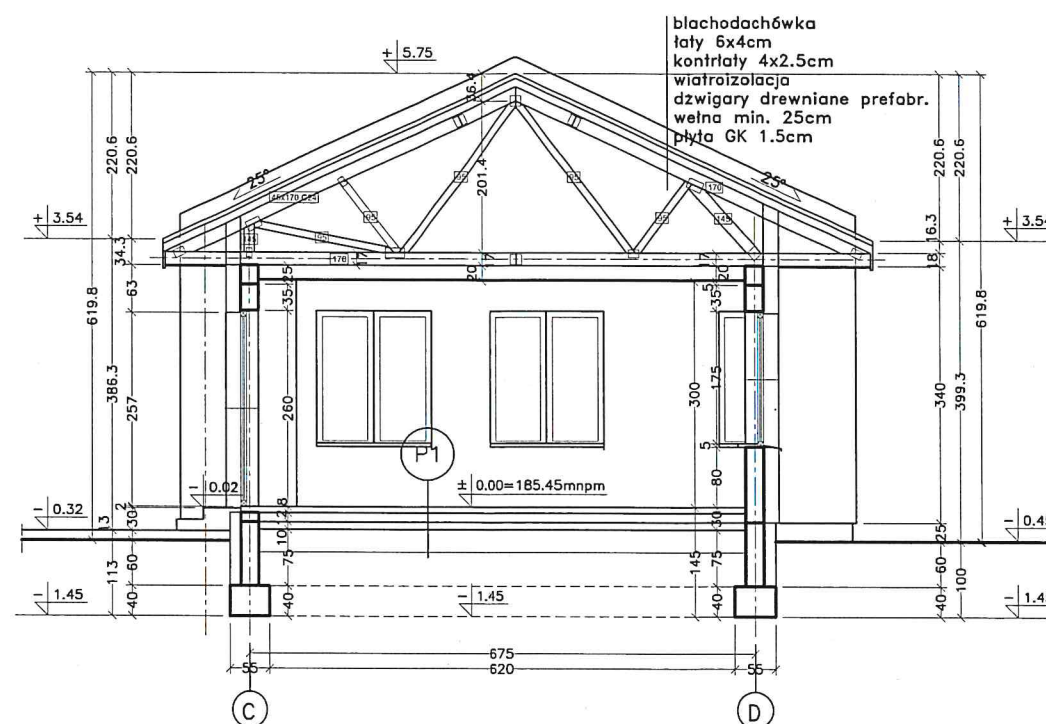

PRZESKROJ B-B

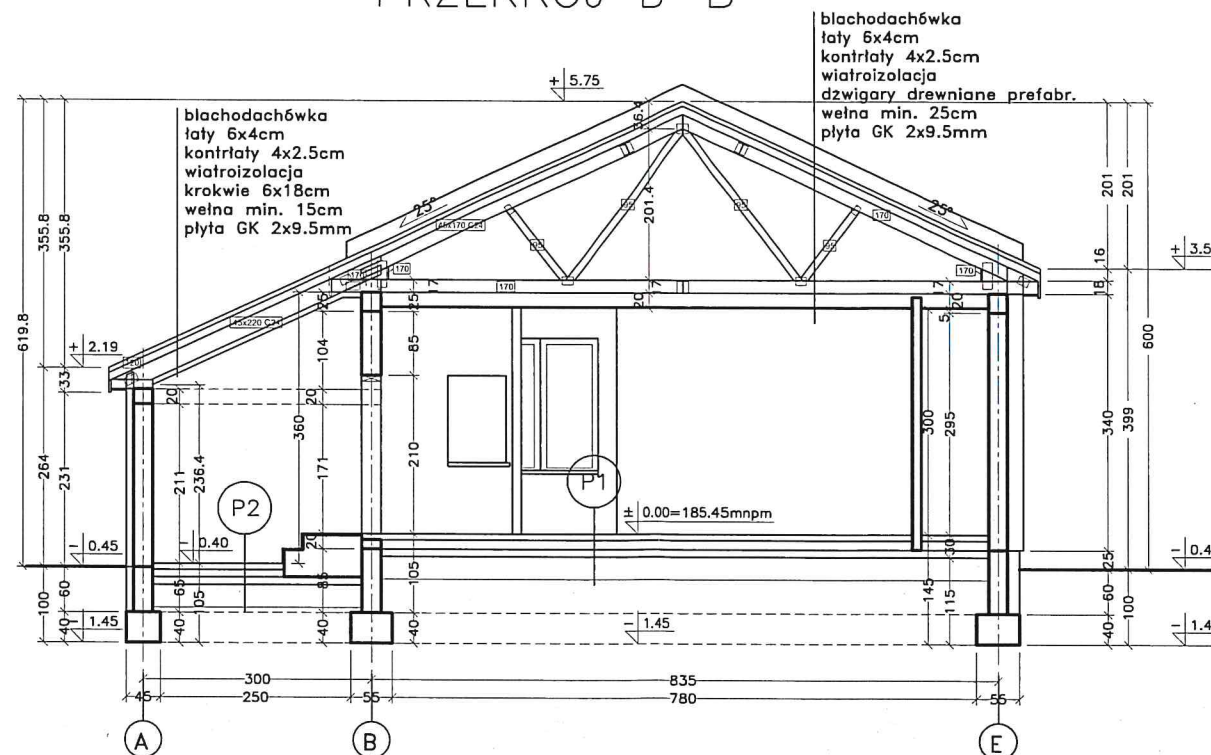

P1

gres/panele 2cm
wylewka cem. 6cm
folia PE
styropian 12cm
izolacja p. wilgociowa
beton B-15 10cm
piasek ubijany warstwami 30cm

P2


gres/panele 2cm
wylewka cem. 6cm
folia PE
styropian 10cm
izolacja p. wilgociowa
beton B-15 10cm
piasek ubijany warstwami 30cm

NAZWA I ADRES OBIEKTU BUDOWLANEGO : PROJEKT ŚWIEŁICY WIEJSKIEJ OSTRÓW gm. ALEKSANDRÓW dz. nr 179/16, 179/28			
NAZWA RYSUNKU : PRZESKROJE		PROJEKT ARCH.-BUD. SKALA : 1:100	
AUTOR PROJEKTU : RADOSŁAW CZEKAŁSKI	DATA : 15.05.2025	AUTOR PROJEKTU : WALDEMAR KOZAKIEWICZ	DATA : 15.05.2025
NR UPRAWNIEN BUD. : 13/R-99/LOIA/06	PODPIS : <i>[Signature]</i>	NR UPRAWNIEN BUD. : 129/B4/WML	PODPIS : <i>[Signature]</i>
SPRAWDZAJĄCY : TOMASZ BEKIER	DATA : 15.05.2025	UWAGI : <i>[Signature]</i>	NR RYSUNKU : 2
NR UPRAWNIEN BUD. : 104/B9/WML			

OSTRÓW
dz. nr 179/16, 179/28.

STAROSTWO POWIATOWE
w Piotrkowie Trybunalskim
ul. Dąbrowskiego 7
97-300 Piotrków Trybunalski

ELEWACJA ZACHODNIA

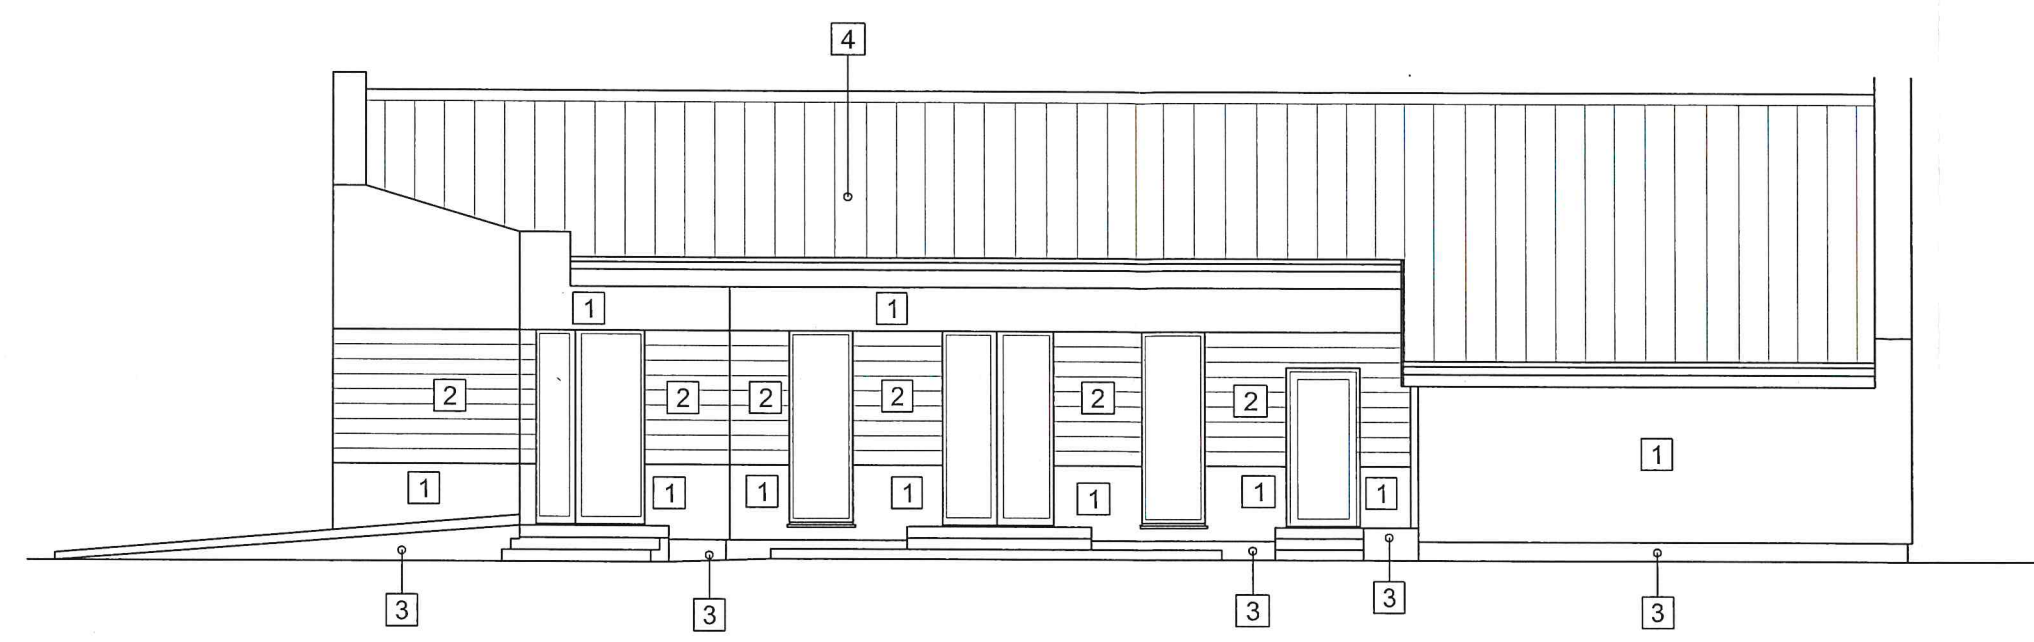

ELEWACJA WSCHODNIA




- 1 - TYNK CIENKOWARSTWOWY NA SIATCE, KOLOR JASNOSZARY
- 2 - TYNK CIENKOWARSTWOWY NA SIATCE, KOLOR CIEMNOSZARY
- 3 - TYNK MOZAIKOWY KOLOR CIEMNOSZARY
- 4 - BLACHA STALOWA POWLEKANA, KOLOR GRAFITOWY


PRACOWNIA PROJEKTOWA
WBIKO
91-490 Łódź, ul. Sosanek 31a

NAZWA I ADRES OBIEKTU BUDOWLANEGO: PROJEKT ŚWIETLICY WIEJSKIEJ OSTRÓW gm. ALEKSANDRÓW dz. nr 179/16, 179/28			
NAZWA RYSUNKU: ELEWACJE		PROJEKT ARCH.-BUD.	
AUTOR PROJEKTU: RADOSŁAW CZEKAŁSKI	DATA: 15.05.2025	AUTOR PROJEKTU: WALDEMAR KOZAKIEWICZ	DATA: 15.05.2025
NR UPRAWNIEN BUD.: 13/R-99/LOIA/06	PODPISE: <i>[Signature]</i>	NR UPRAWNIEN BUD.: 129/84/WML	PODPISE: <i>[Signature]</i>
SPRAWDZAJĄCY: TOMASZ BEKIER	DATA: 15.05.2025	UWAGI:	NR RYSUNKU: 3
NR UPRAWNIEN BUD.: 104/89/WML	PODPISE: <i>[Signature]</i>		

ELEWACJA POŁUDNIOWA

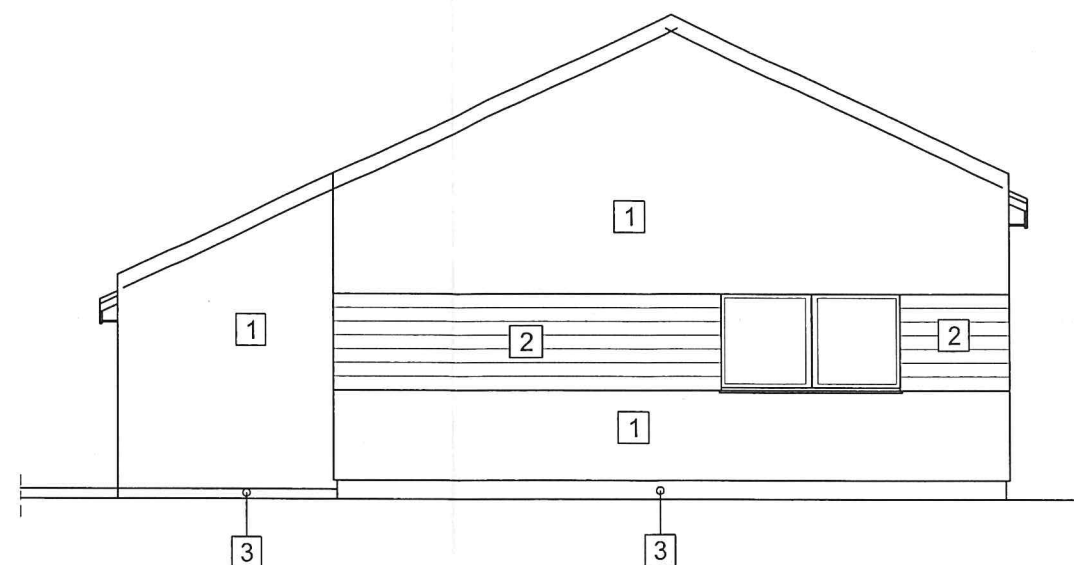


ELEWACJA PÓŁNOCNA

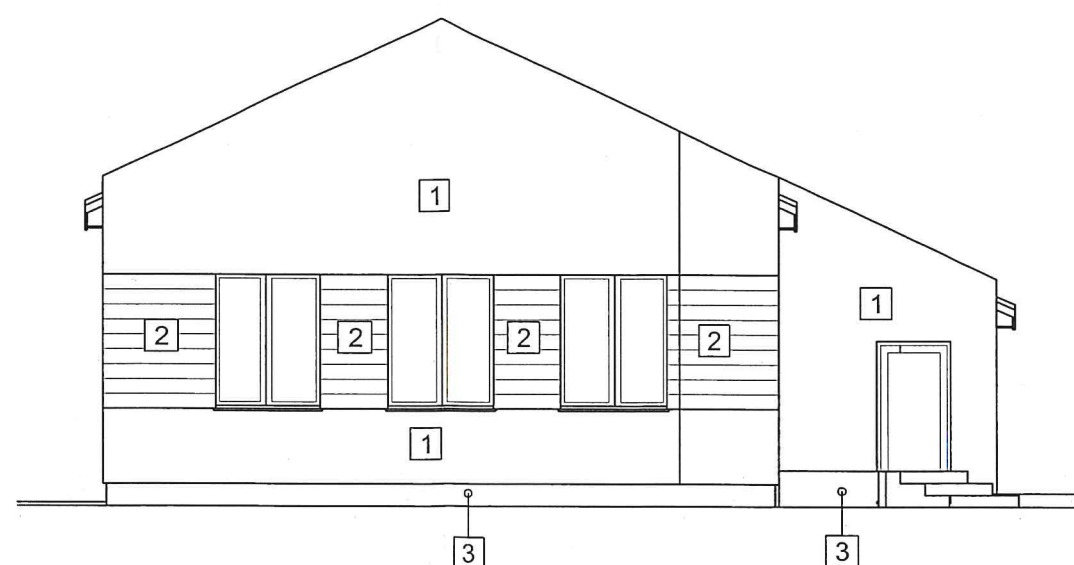

NAZWA I ADRES OBIEKTU BUDOWLANEGO : PROJEKT ŚWIEŁTICY WIEJSKIEJ OSTRÓW gm. ALEKSANDRÓW dz. nr 179/16, 179/28			
NAZWA RYSUNKU : ELEWACJE		PROJEKT ARCH.-BUD. SKALA : 1:100	
AUTOR PROJEKTU : RADOSŁAW CZEKAŁSKI	DATA : 15.05.2025	AUTOR PROJEKTU : WALDEMAR KOZAKIEWICZ	DATA : 15.05.2025
NR UPRAWNIEN. BUD. : 13/R-99/LOIA/06	PODPIS : (Podpis)	NR UPRAWNIEN. BUD. : 129/84/WML	PODPIS : (Podpis)
SPRAWDZAJĄCY : TOMASZ BEKIER	DATA : 15.05.2025	UWAGI :	NR RYSUNKU : 4
NR UPRAWNIEN. BUD. :	PODPIS : (Podpis)		

OSTRÓW
dz. nr 179/16, 179/28.
STAROSTWO POWIATOWE
w Piotrkowie Trybunalskim
ul. Dąbrowskiego 7
97-300 Piotrków Trybunalski
RZUT DACHU

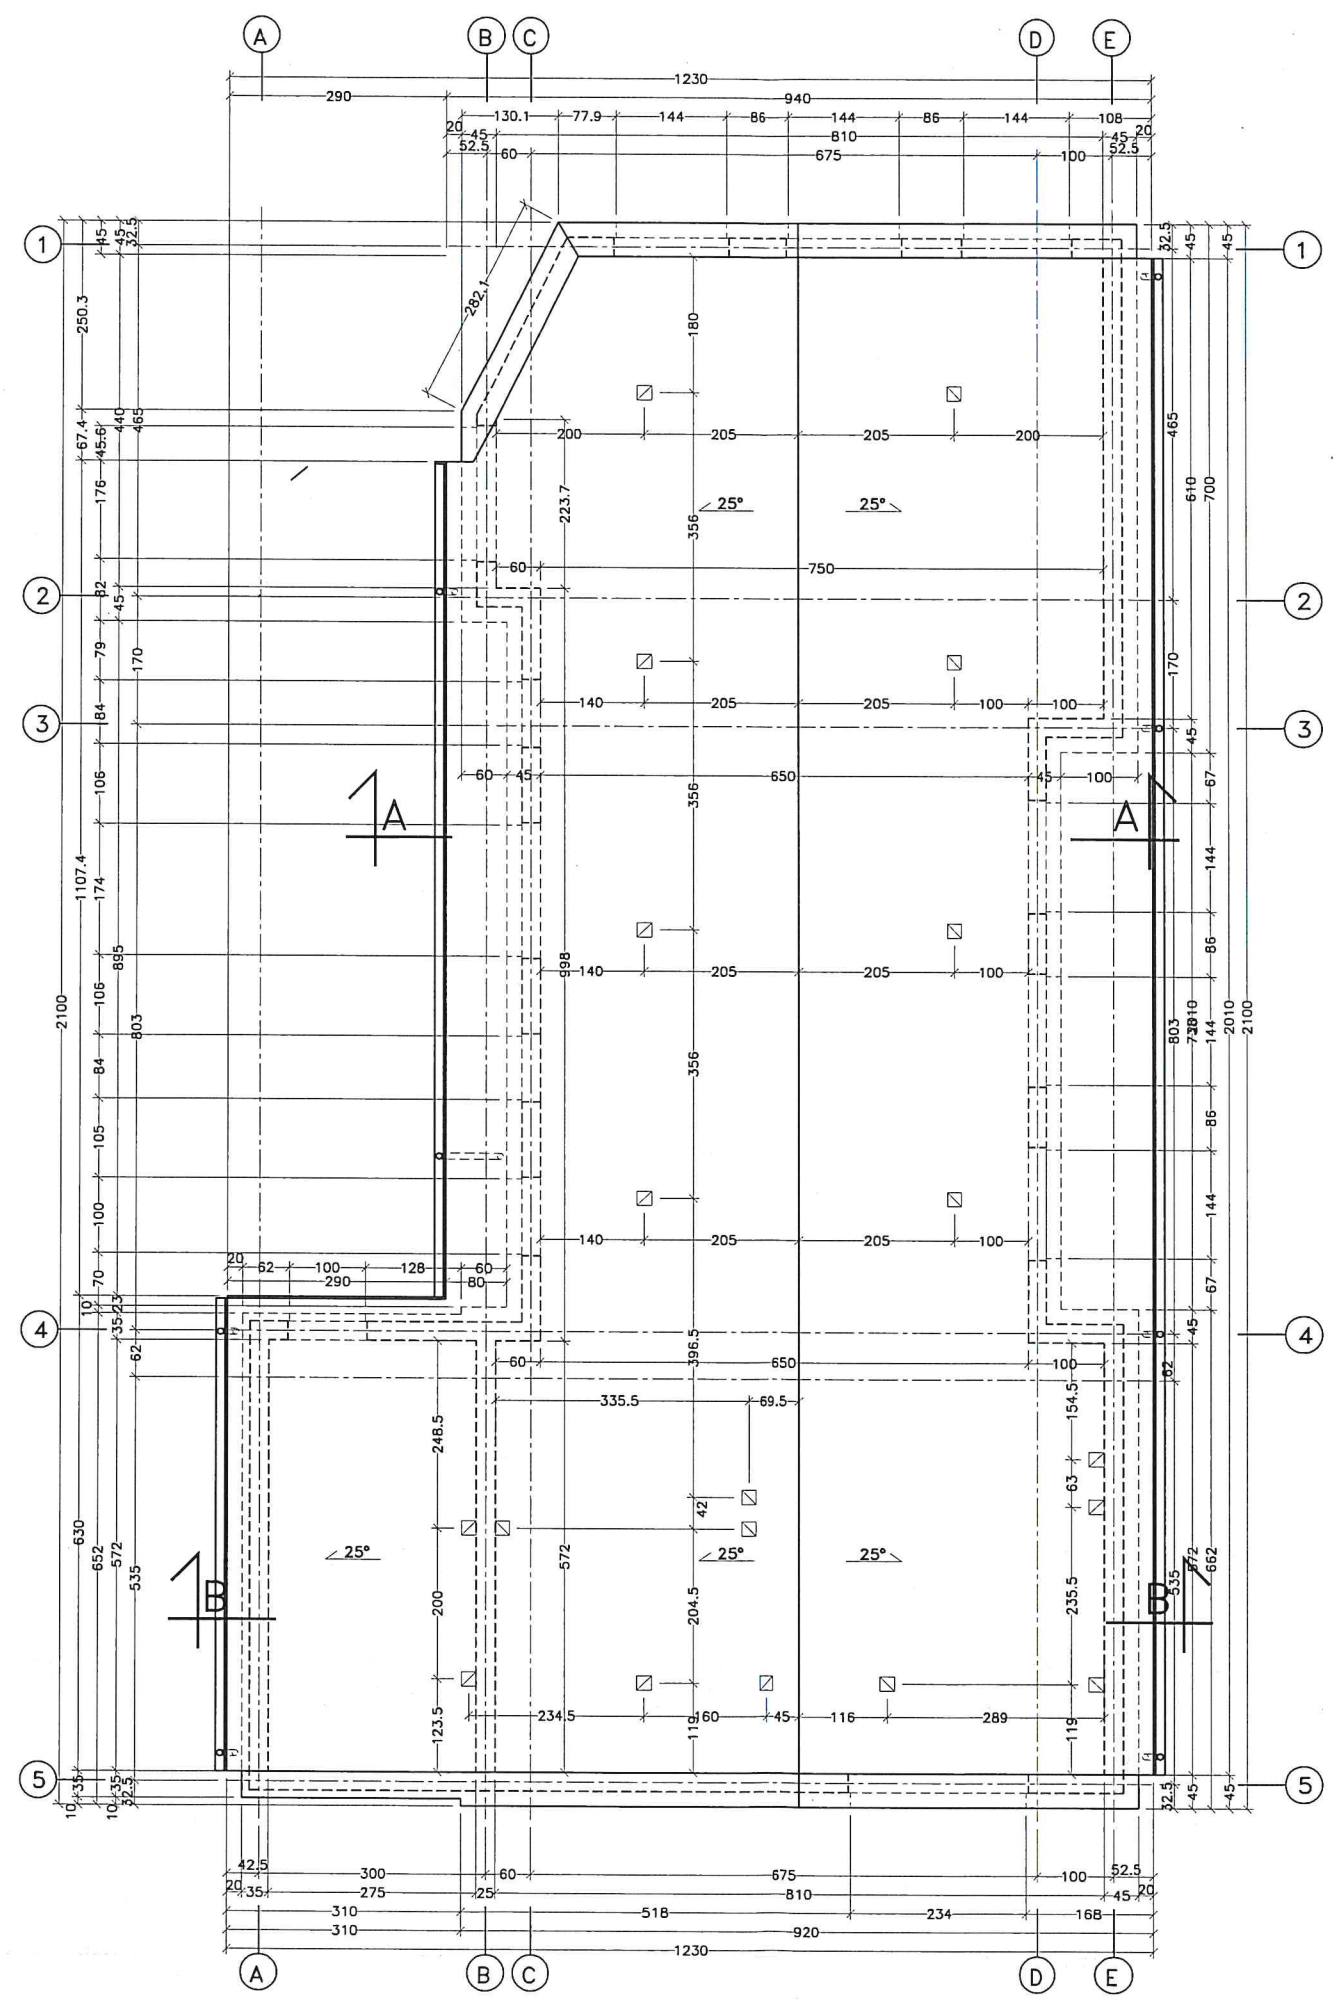

rynny ϕ 120mm
rury spustowe ϕ 80mm

PRACOWNIA PROJEKTOWA
WELKO
91-490 Łódź, ul. Sosonek 31a

NAZWA I ADRES OBIEKTU BUDOWLANEGO: PROJEKT ŚWIETLICY WIEJSKIEJ OSTRÓW gm. ALEKSANDRÓW dz. nr 179/16, 179/28			
NAZWA RYSUNKU: RZUT DACHU		PROJEKT ARCH.-BUD. SKALA: 1:100	
AUTOR PROJEKTU: RADOSŁAW CZEKAŁSKI	DATA: 15.05.2025	AUTOR PROJEKTU: WALDEMAR KOZAKIEWICZ	DATA: 15.05.2025
NR UPRAWNIEN BUD.: 13/R-99/LOIA/06	PODPIS: <i>[Signature]</i>	NR UPRAWNIEN BUD.: 129/84/WML	PODPIS: <i>[Signature]</i>
SPRAWDZAJĄCY: TOMASZ BEKIER	DATA: 15.05.2025	UWAGI: <i>[Signature]</i>	NR RYSUNKU: 5
NR UPRAWNIEN BUD.: 104/B9/WML	PODPIS: <i>[Signature]</i>		