


w odniesieniu do Art. 36a.5.1) stwierdza się, że zmiany przebiegu krawężników, obrzeży oraz nawierzchni, a także zmiana lokalizacji wpustów deszczowych nie zmieniają obszaru oddziaływania obiektu, na której obiekt został zaprojektowany, a co za tym idzie wskazane zmiany stanowią nieistotne odstępienie od zatwierdzonego projektu zagospodarowania terenu

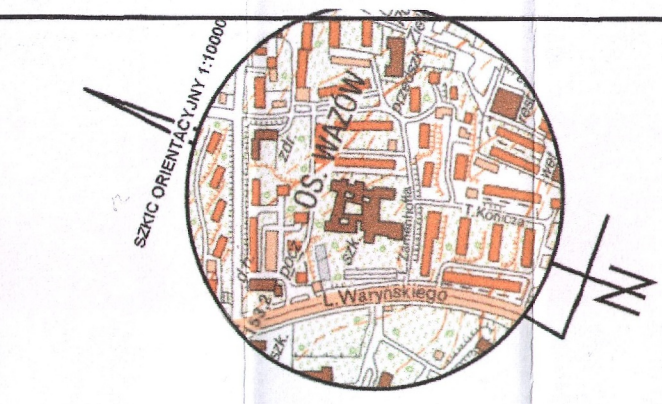

Oświadczam, że niniejszy dokument został opracowany w wyniku prac geodezyjnych i kartograficznych, których rezultaty zawiera opłat techniczny pozytywnie zweryfikowany. Jednocześnie informuję, że jestem świadomy odpowiedzialności karnej za złożenie fałszywego oświadczenia.	
Identyfikator zgłoszenia prac geodezyjnych	DR-GE.6640.117.2021.AS
Organ służby geodezyjnej, który otrzymał zgłoszenie	PREZYDENT MIASTA ZIELONA GÓRA
Wykonawca prac geodezyjnych	RK GEO Rafał Koszeła
Nr oraz data sporządzenia dokumentu zawierającego	Protokół nr 1-DR-GE.6640.117.2021.AS z dn. 18.02.2021r
wynik pozytywnej weryfikacji	
Imię i nazwisko oraz nr uprawnień zawodowych kierownika prac	Rafał Koszeła upr. nr 21503

LEGENDA

--- ZAKRES OPRACOWANIA	■ ISTNIEJĄCY WPUST DESZCZOWY DO WYMIANY
--- GRANICA DZIAŁEK	■ PROJEKTOWANY WPUST DESZCZOWY
--- ZAKRES OPRACOWANIA	■ ISTNIEJĄCY WPUST DESZCZOWY DO USUNIĘCIA
--- KRAWĘŻNIK BETONOWY 15x30CM	--- PROJEKTOWANY PRZYKANALIK
--- KRAWĘŻNIK BETONOWY 15x22CM	--- PROJEKTOWANA SIEĆ
--- KRAWĘŻNIK KAMIENNY 15x22CM	★ ★ ★ ISTNIEJĄCA SIEĆ DO LIKWIDACJI
--- KRAWĘŻNIK PRZYSTANKOWY O WYMIARACH 33x40x100CM POLIMERBETONOWY	★ ★ ★ ISTNIEJĄCA STUDIA DO LIKWIDACJI
--- OPORNIK BETONOWY 12x20CM	■ PROJEKTOWANA STUDNIA TELEKOMUNIKACYJNA
--- OPRZĘŻE BETONOWE 8x30CM	■ PROJEKTOWANA SIEĆ TELEKOMUNIKACYJNA
--- PALISADA BETONOWA 18x12x80CM	--- PROJEKTOWANA RURA OCHRONNA
--- PALISADA BETONOWA 18x12x80CM	--- PROJ. LINIE KABLOWE OŚWIETLENIA ULICZNEGO
--- SEPARATOR RUCHU [NAKREŚLANY NA NAW.]	--- YAKY 4x35
--- PRZEBUDOWYWANA DROGA PUBLICZNA	✕ LATARNIA (WŁ. ENEA OŚWIETLENIE) DO ROZBIÓRKI
--- REMONTOWANA DROGA PUBLICZNA	✕ LATARNIA PRZESTAWIONA W NOWĄ LOKALIZACJĘ
--- PROJEKTOWANY CHODNIK [KOSTKA BETONOWA]	--- ISTN. LINIE KABLOWE OŚW. ULICZNEGO YAKY 4x35
--- PRZEBUDOWYWANY ZJAZD [Z KOSTKI]	--- (WŁ. ENEA OŚWIETLENIE) DO ROZBIÓRKI
--- PRZEBUDOWYWANY ZJAZD [BITUMICZNY]	--- RURA OŚLONOWA NA KABLU Z POLIETYLENU
--- PRZEBUDOWYWANA DROGA WEWNĘTRZNA	--- WYSOKIEJ GĘSTOŚCI HDPE
--- PROJEKTOWANA WYSPA KANALIZUJĄCA	
--- PROJEKTOWANE MIEJSCE ZATRZYMANIA AUTOBUSU	
--- PROJEKTOWANE TERENY ZIELONE	

■	ISTNIEJĄCY WPUST DESZCZOWY DO WYMIANY
■	PROJEKTOWANY WPUST DESZCZOWY
■	ISTNIEJĄCY WPUST DESZCZOWY DO USUNIĘCIA
---	PROJEKTOWANY PRZYKANALIK
---	PROJEKTOWANA SIEĆ
★ ★ ★	ISTNIEJĄCA SIEĆ DO LIKWIDACJI
★ ★ ★	ISTNIEJĄCA STUDIA DO LIKWIDACJI
■	PROJEKTOWANA STUDNIA TELEKOMUNIKACYJNA
■	PROJEKTOWANA SIEĆ TELEKOMUNIKACYJNA
---	PROJEKTOWANA RURA OCHRONNA
---	PROJ. LINIE KABLOWE OŚWIETLENIA ULICZNEGO
---	YAKY 4x35
✕	LATARNIA (WŁ. ENEA OŚWIETLENIE) DO ROZBIÓRKI
✕	LATARNIA PRZESTAWIONA W NOWĄ LOKALIZACJĘ
---	ISTN. LINIE KABLOWE OŚW. ULICZNEGO YAKY 4x35
---	(WŁ. ENEA OŚWIETLENIE) DO ROZBIÓRKI
---	RURA OŚLONOWA NA KABLU Z POLIETYLENU
---	WYSOKIEJ GĘSTOŚCI HDPE

Mapa do celów projektowych

Oznaczenie kancelaryjne zgłoszenia pracy geodezyjnej		DR-GE.6640.117.2021.AS
Miejscowość, ulica, numer działki		Zielona Góra ul. Stanisława St. ul. Ludwika Wary ul. Stanisława Wyspiańskiego 84, 64, 278/3
Jednostka ewidencyjna	Identyfikator	086201 1
Identyfikator	Identyfikator	m. Zielona Góra
Identyfikator	Identyfikator	0016, 0017, 0018
Nazwa układu współrzędnych	Nazwa	2000/15
Identyfikator	Identyfikator	prostopadłych płaskich
Identyfikator	Identyfikator	układu wysokości
Identyfikator	Identyfikator	Kronsztadt 86
Identyfikator	Identyfikator	1:500
Identyfikator	Identyfikator	5.167.25.18.1.2
Identyfikator	Identyfikator	5.167.25.18.1.4
Identyfikator	Identyfikator	5.167.25.18.2.3
Identyfikator	Identyfikator	5.167.25.18.2.2
Identyfikator	Identyfikator	5.167.25.18.4.1
Identyfikator	Identyfikator	5.167.25.18.4.1
Oznaczenie i informacje o służebnościach gruntowych mających wpływ na zagospodarowanie gruntów zlokalizowanych w granicach projektowanej inwestycji	Nie badano	
Oznaczenie obszaru granic będących obszarem aktualizacji	-----	
Data opracowania mapy	04.02.2021r.	

Usługi Geodezyjne  
RK GEO Rafał Koszeła  
65-119 Zielona Góra, ul. Trasa Północna 15  
tel. 692 06 42 72  
NIP: 925-173-61-57, REGON: 080999719

ZA ZGODNOŚĆ Z ORYGINAŁEM  
2.2 -02- 2021  
Zielona Góra  
Podpis: Emilia Maro  
URZĄD MIASTA  
Zielona Góra

WYKONAWCA	PREZYDENT MIASTA ZIELONA GÓRA UL. PODGÓRKA 22, 65-424 ZIELONA GÓRA	Przedstawicielstwo Remontowo-Drogowe ul. Polowa 108 65-786 Zielona Góra
TEMAT	PRZEBUDOWA DROGI POWATOWEJ NR 4403F NA ODCINKU OD HM 0+00,00 DO HM 5+87,20, PRZEBUDOWA SKRZYŻOWANIA DROGI POWATOWEJ NR 4403F Z DROGĄ GMINNĄ NR 104469F ORAZ REMONT DROGI POWATOWEJ NR 4403F NA ODCINKU OD HM 5+87,20 DO HM 6+67,19 WRAZ Z PRZEBUDOWĄ ZJAZDU PUBLICZNEGO NA DZIAŁKĘ 619 W RAMACH ZADANIA PN "PRZEBUDOWA ZJAZDU PUBLICZNEGO Z DROGI POWATOWEJ NR 4403F UL. LUDWIKA WARYŃSKIEGO W ZIELONEJ GÓRZE"	
PROJEKTANT	mgr inż. Maciej Emiliań	mgr inż. Maciej Emiliań
SPRAWDZAJĄCY	mgr inż. Łukasz Grzesiewicz	mgr inż. Łukasz Grzesiewicz
PROJEKTANT	mgr inż. Bartosz Chrostek	mgr inż. Bartosz Chrostek
SPRAWDZAJĄCY	mgr inż. Paweł Włoczek	mgr inż. Paweł Włoczek
PROJEKTANT	mgr inż. Maciej Bielecki	mgr inż. Maciej Bielecki
SPRAWDZAJĄCY	mgr inż. Szymon Schmidt	mgr inż. Szymon Schmidt
PROJEKTANT	mgr Jerzy Cienkosz	mgr Jerzy Cienkosz
SPRAWDZAJĄCY	mgr inż. Zbigniew Chudziński	mgr inż. Zbigniew Chudziński
RYBUNEK		
PROJEKT ZAGOSPODAROWANIA TERENU		SKALA: 1:500 DATA: 04.02.2021