


RZUT PRZYZIEMIĄ - GARAŻ

SKALA 1:50

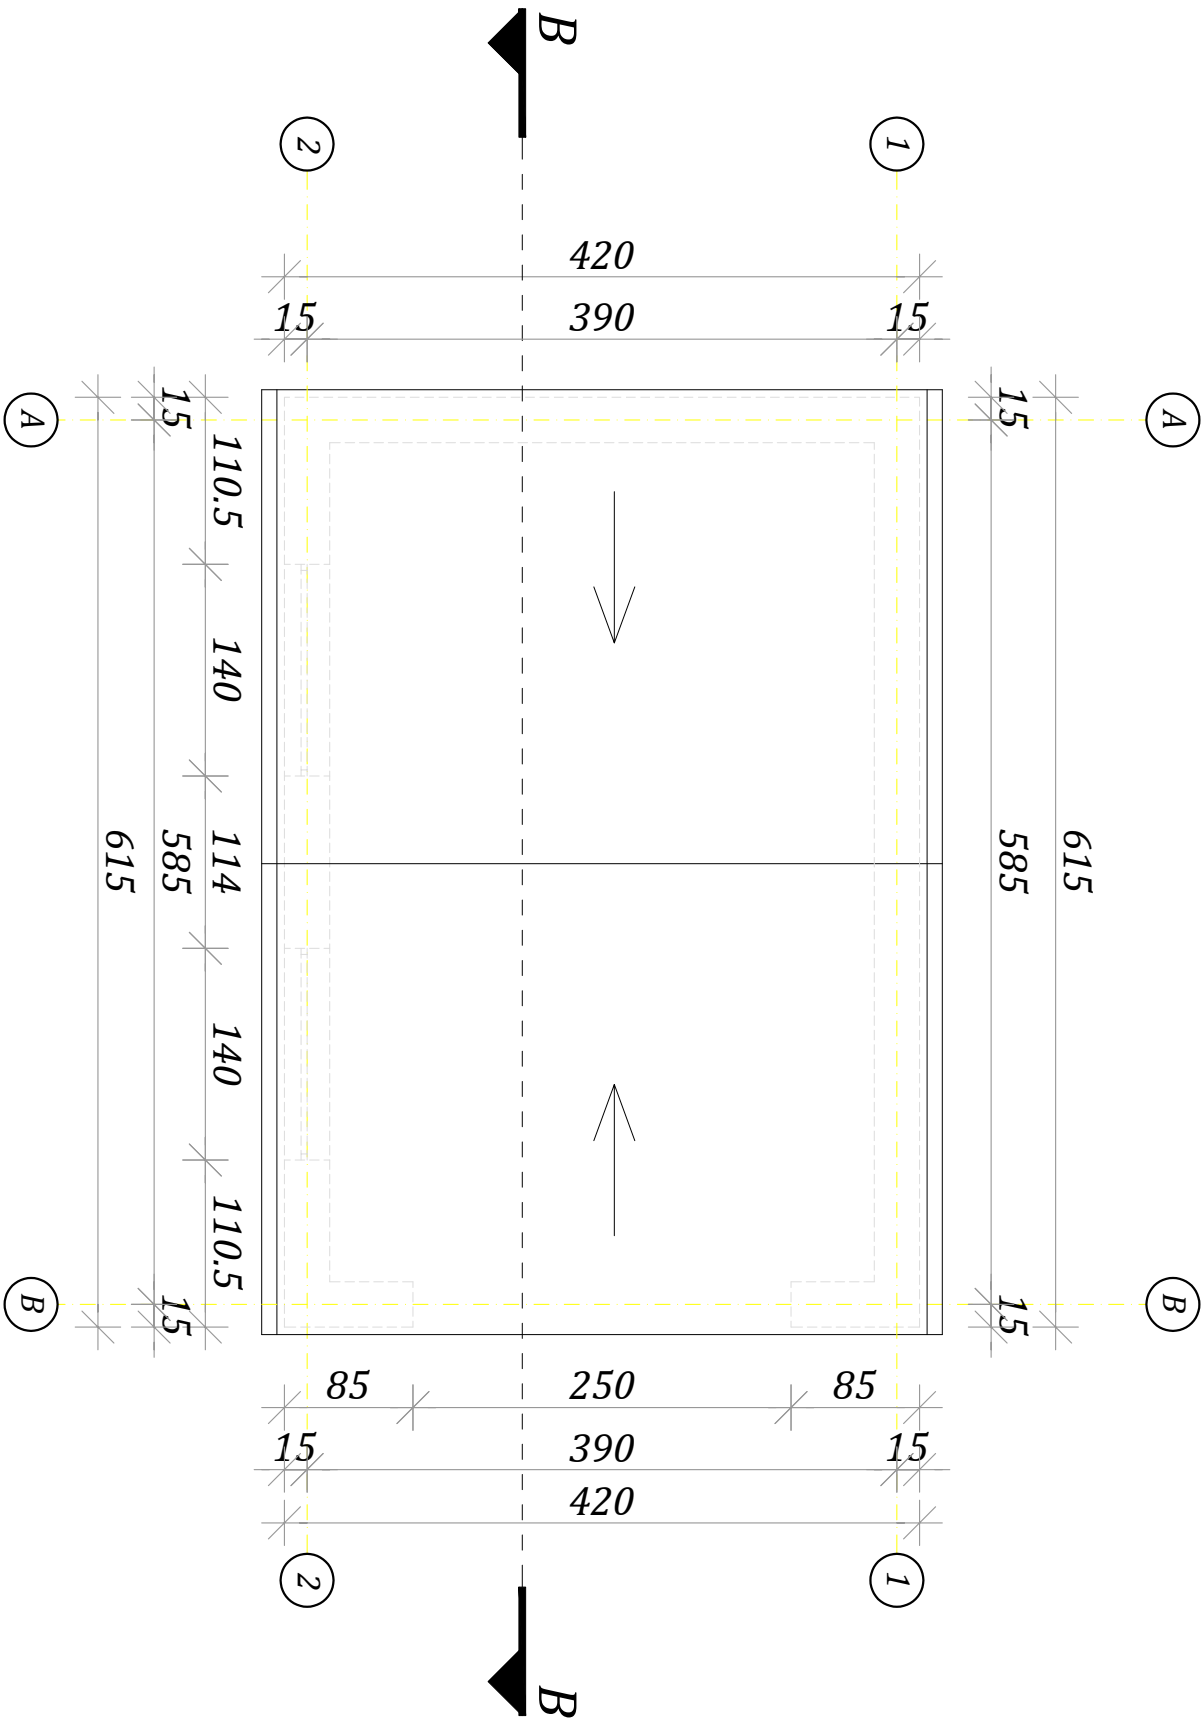

<div><div><div><div>PRZEDSIĘBIORSTWO</div><div>BUDOWLANE</div><div>inżtech</div></div><div><div>Andrzej Kobus</div><div>89-400 Sępólno Kraj., ul. Kościuszki 24</div><div>tel. 799-058 236 www.inztech.pl biuro@inztech.pl</div></div></div></div>		Nr rys.	A9
Obiekt:		Zmiana sposobu użytkowania z przebudową i rozbudową budynków zlokalizowanych przy ul. Kościuszki 28 w Sępólnie Kraj. na działkach nr 54/3 i 54/17 obr. 0002 w Sępólnie Krajeńskim	
Inwestor:		Powiat Sępoleński, ul. Kościuszki 11, 89-400 Sępólno Krajeńskie	
Temat:		Rzut dachu - garaż	
Wykonali:	Branża	Imię, nazwisko, upr. budowlane	Data
Projektant	Architektura	tech. bud. Andrzej Kobus	lipiec 2025 r.
koordynator	WBPP - NB - 7210/195/81		
Projektant	Architektura	mgr inż. Jan Jurecki	lipiec 2025 r.
		St-901/72	
		66/Sz/86	
Asystent	Architektura	mgr inż. Joanna Kłiszewska	lipiec 2025 r.