



RZUT DACHU - GARAŻ
SKALA 1:50

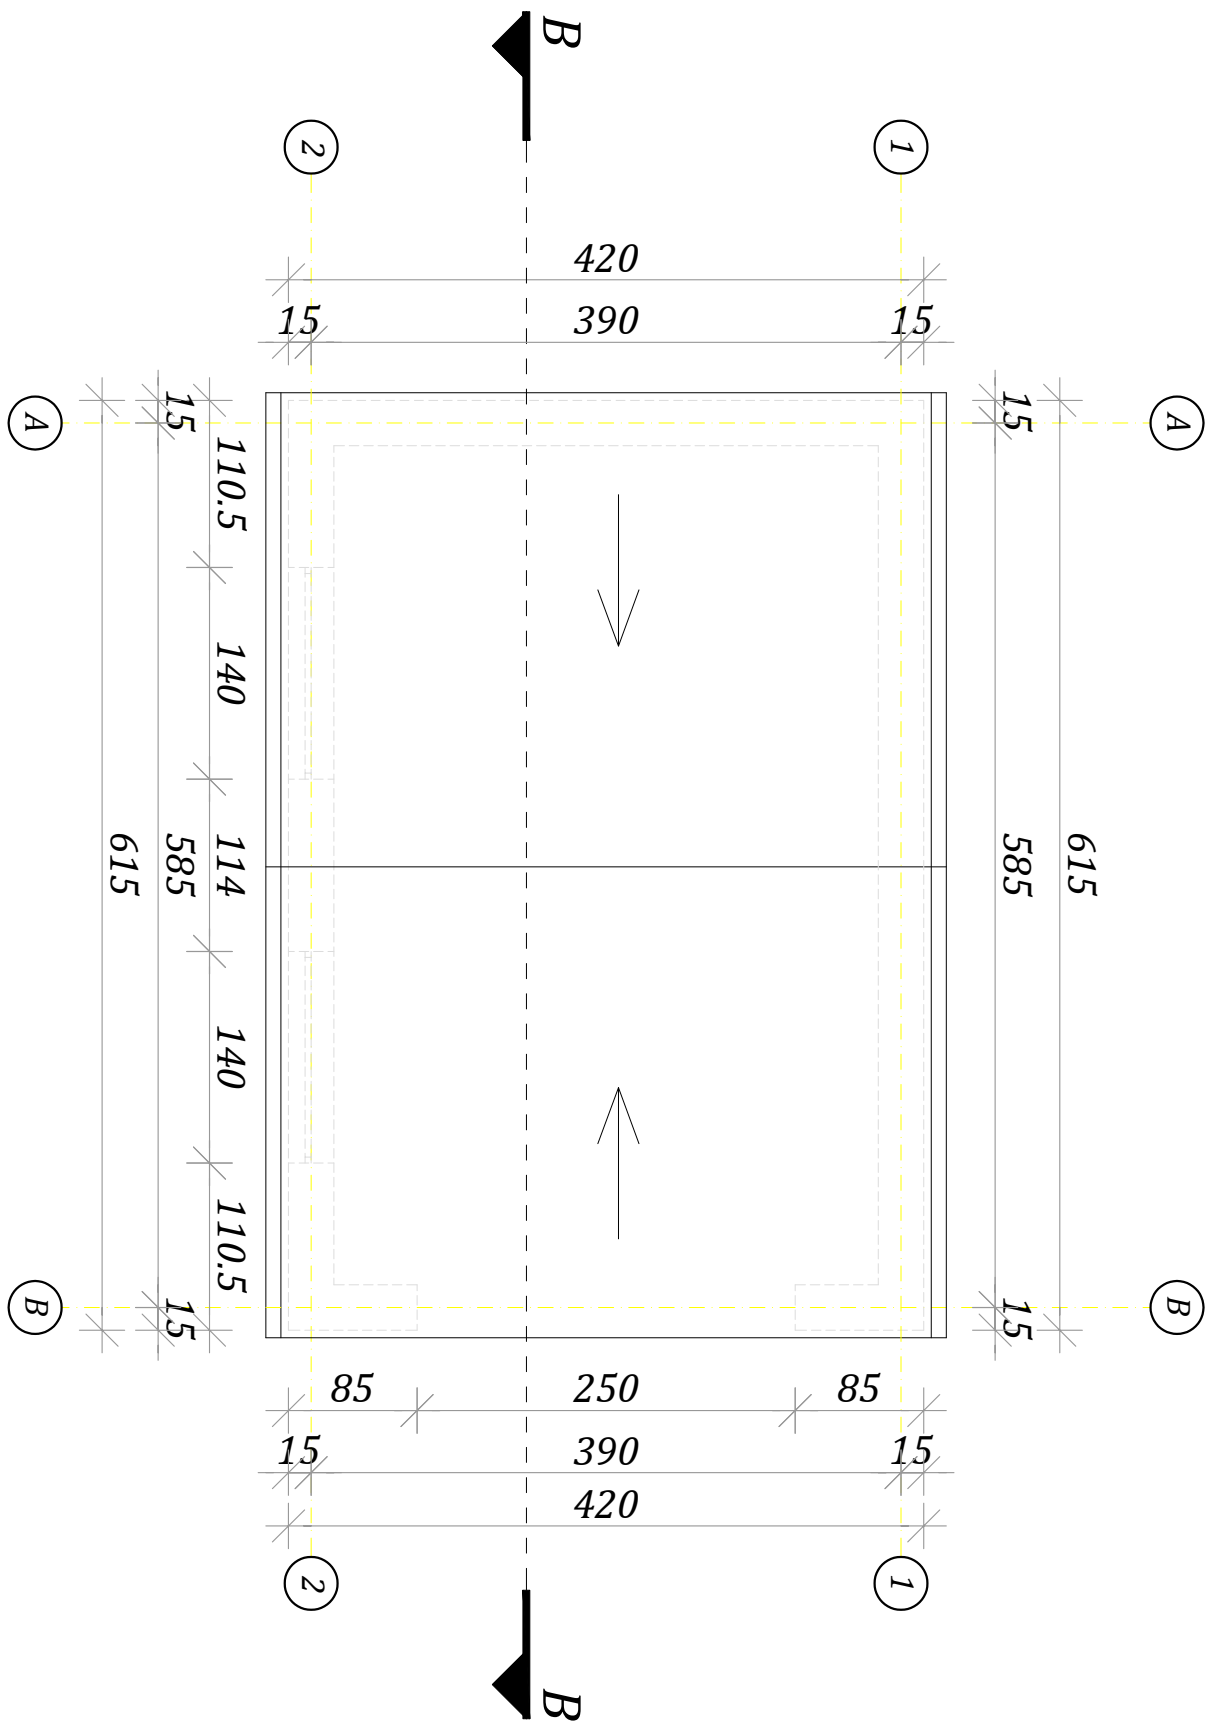

PRZEKRÓJ B-B - GARAŻ
SKALA 1:50

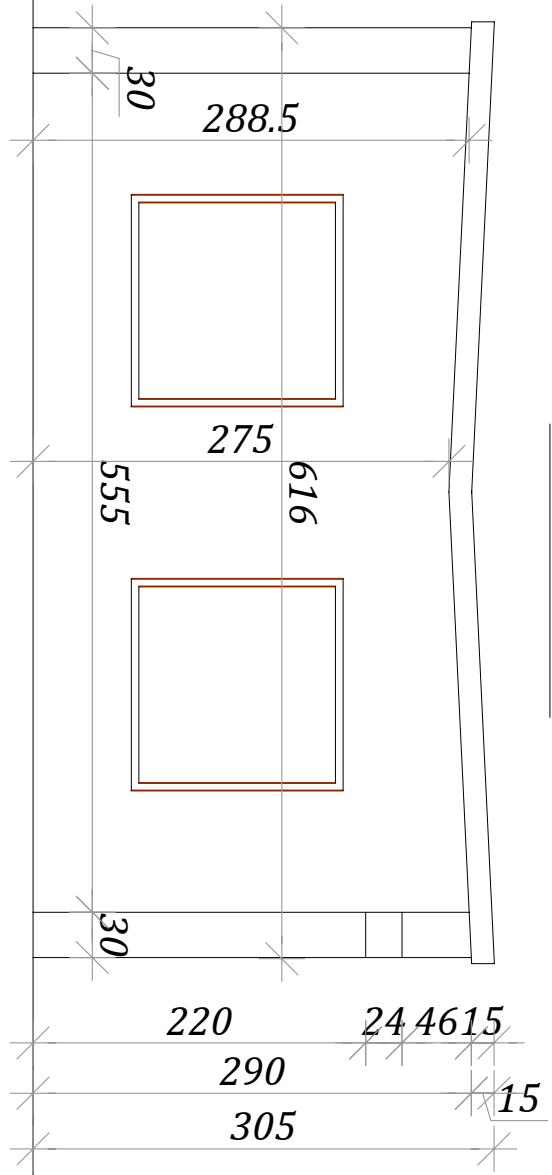

PRZEDSIĘBIORSTWO BUDOWLANE inżtech		Nr D/S:
Andrzej Kobus		18
89-400 Sępólno Kraj., ul. Kościuszki 24		Skala
tel. 789-058-236 www.inztech.pl biuro@inztech.pl		1:50
Objekt:	Zmiana sposobu użytkowania z przebudową i rozbudową budynków zlokalizowanych przy ul. Kościuszki 28 w Sępólnie Krk. na działkach nr 54/ 3 i 54/ 17 obr. 0002 w Sępólnie Krajęńskim	
Investor:	Powiat Sępoleński, ul. Kościuszki 11, 89-400 Sępólno Krajęńskie	
Temat:	Rzut dachu, Przekrój B-B - garaż	
Wykonał:	Bronża	Imię, nazwisko, upr. budowlane
Projektant	Architektura	tech. bud. Andrzej Kobus
Asystent	Architektura	mgr inż. Joanna Kiszewska
		lipiec 2025 r.