


**RZUT PRZYZIEMIĄ**  
**SKALA 1:100**


ZASTAWIENIE POWIERZCHNI		
l.p.	Nazwa pomieszczenia	Pow. m <sup>2</sup>
1.1	Komunikacja	4,93
1.2	Archiwum	8,60
1.3	Biurowo (sala konferencyjna)	23,22
1.4	Biurowo	15,06
1.5	Biurowo	16,67
1.6	Pom. łazienki z mat. med.	2,17
1.7	Komunikacja	26,09
1.8	Biurowo	10,40
1.9	Biurowo	10,62
1.10	Biurowo	10,51
1.11	Biurowo	10,62
1.12	Biurowo-sekretariat	5,66
1.13	Biurowo	15,33
1.14	Pomieszczenie socjalne	4,54
1.15	WC, mekka	3,04
1.16	WC damski	2,60
1.17	Komunikacja	5,51
1.18	Wiatrołap	9,69
1.19	Hall	15,95
1.20	Biurowo	22,78
1.21	Biurowo	16,84
1.22	Sala konferencyjna	16,44
1.23	Pomieszczenie socjalne	5,90
1.24	Komunikacja	3,29
1.25	WC z przedsionkiem dla pracowników	2,20
1.26	WC z przedsionkiem mekka	3,09
1.27	WC z przedsionkiem domłstie dla pp	4,74
1.28	Serverownia	7,47
1.29	Biurowo	18,34
1.30	Kuchnia	2,60
1.31	Biurowo	13,37
1.32	Biurowo	11,79
1.33	Sekretariat	19,92
1.34	Komunikacja	3,66
RAZEM		366,32

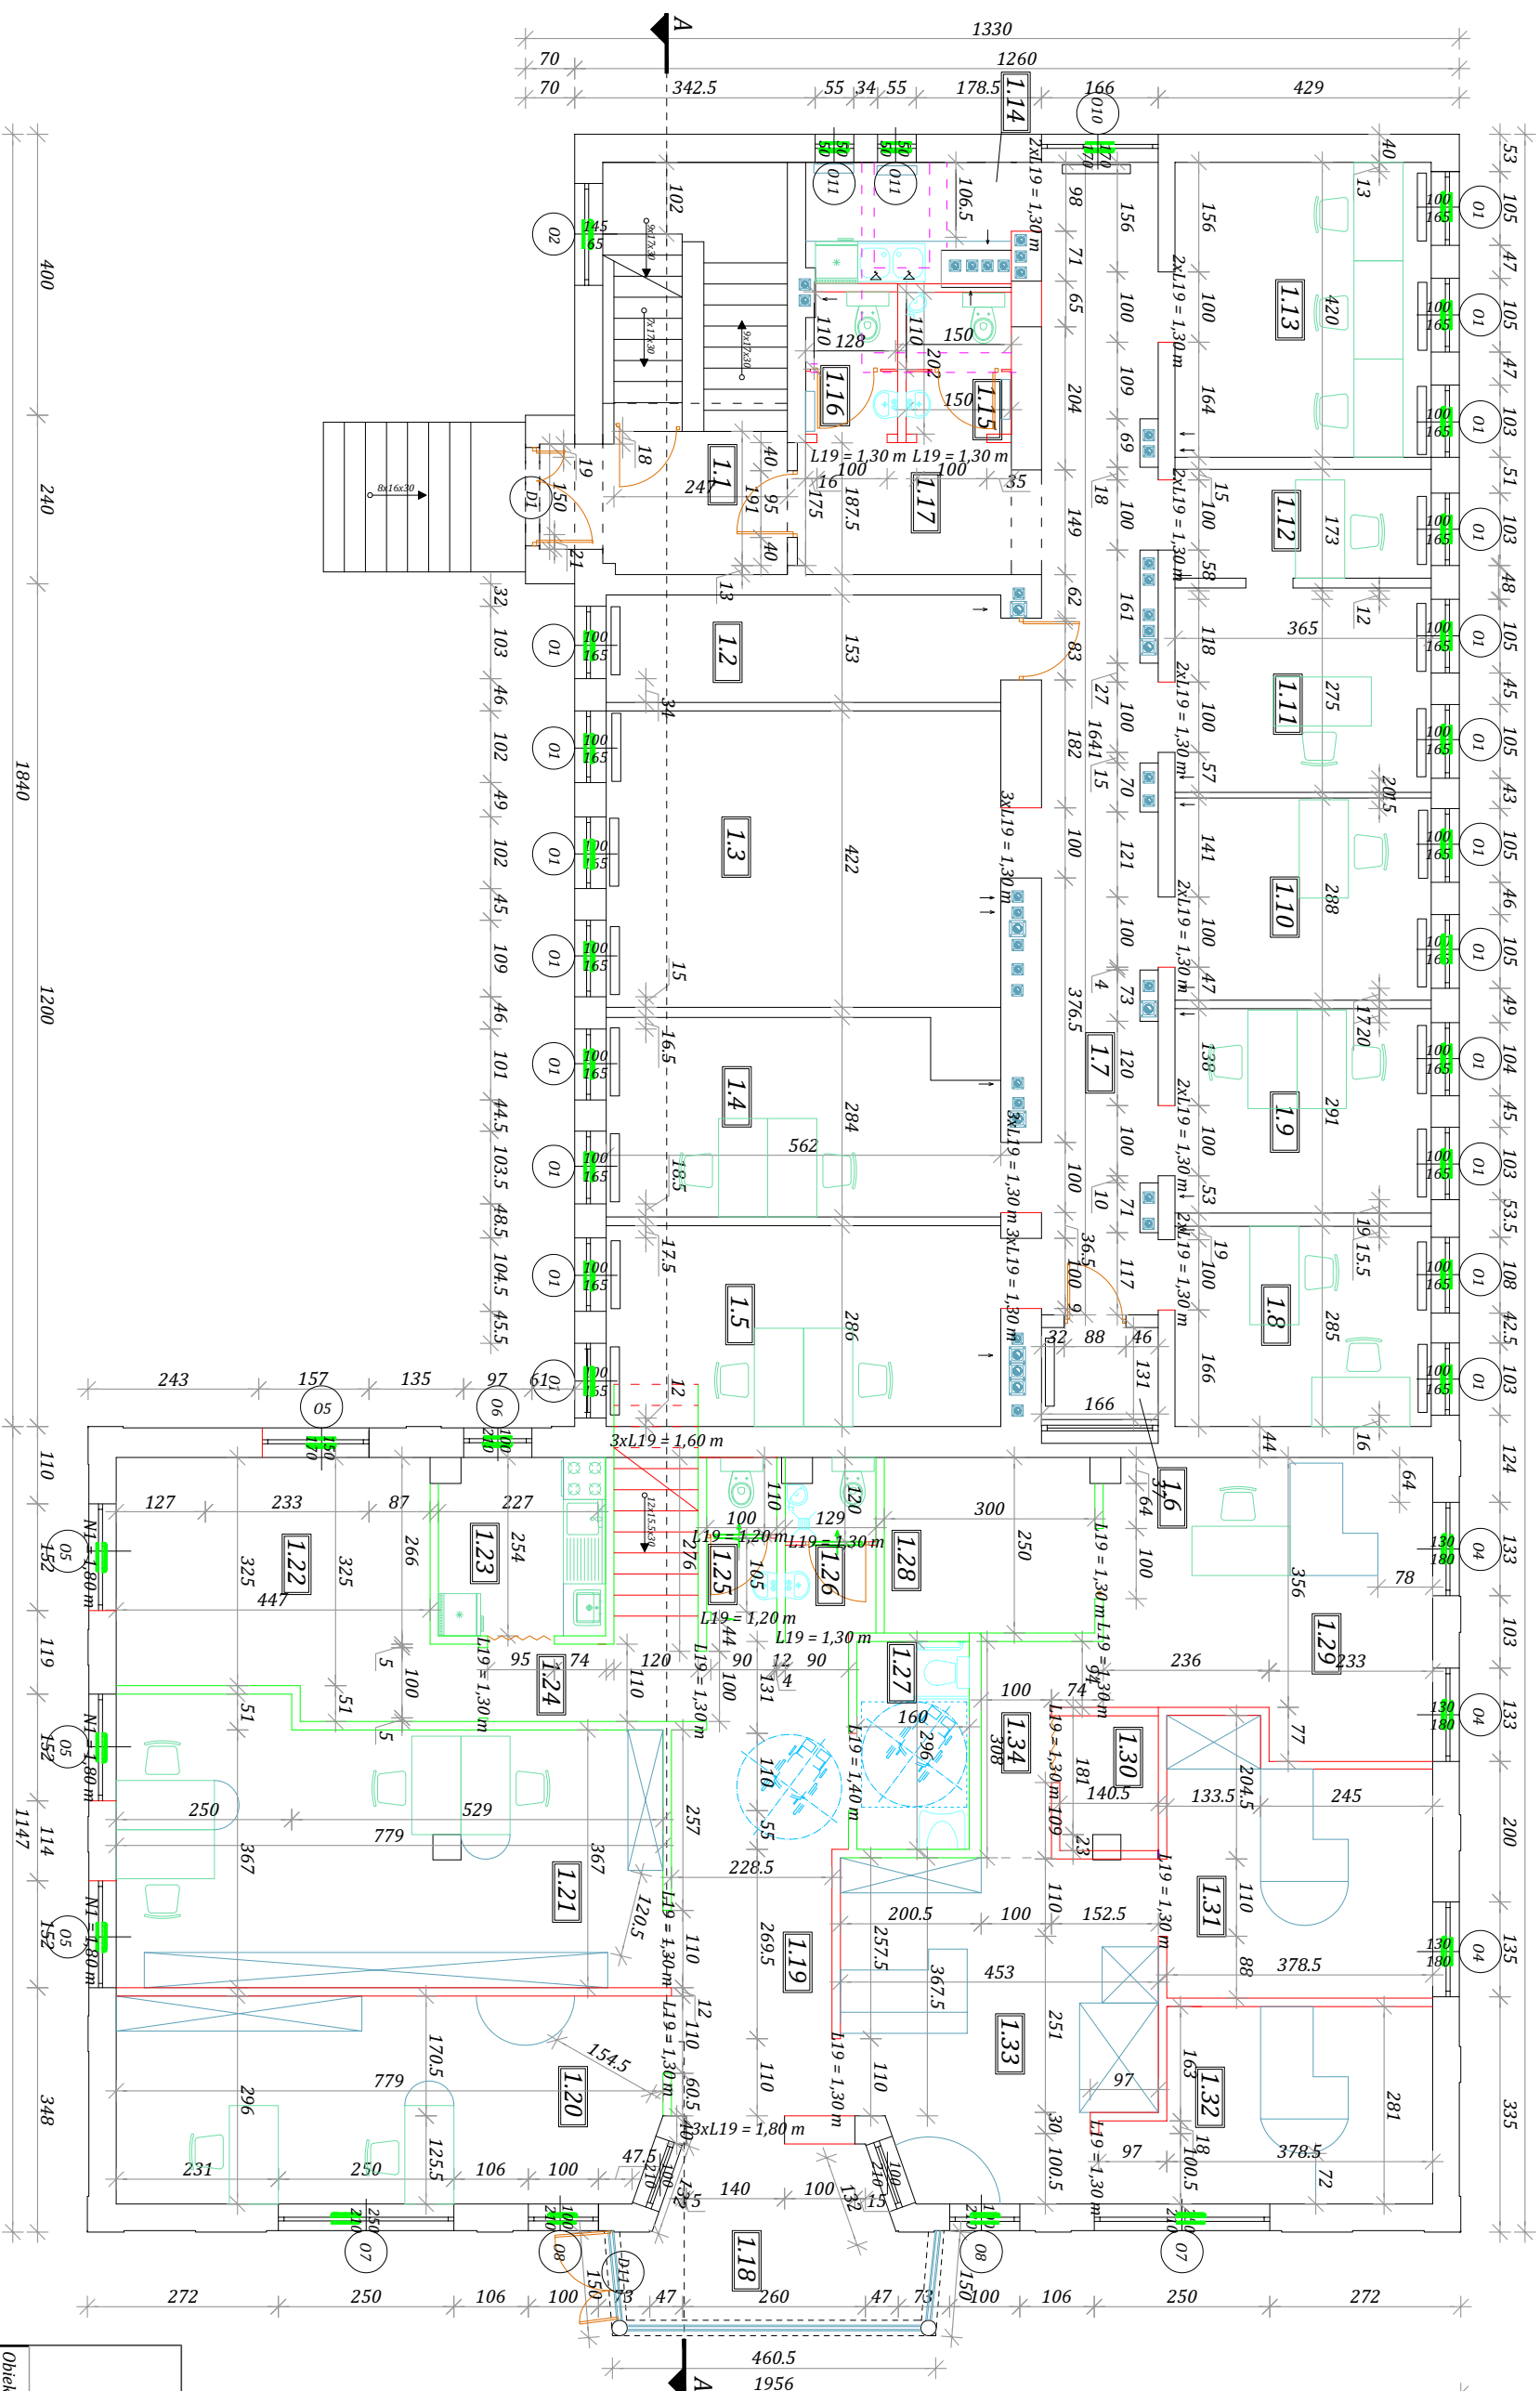

Wentylacja nawiewno-wydmiewna dla każdego pomieszczenia:  
Kąkoliny w łazienkach - HPL.  
Wymiana okien na trzyzbykowe z nawiewnikami higroskopowymi.

Pod nowymi ściankami z gazobetonu wykonać podbudowę z bloczków betonowych (lub wylew fundament opozycji 24 cm x 24 cm zbrojony 6x Ø12 z dobrowane oraz strażenioma Ø12 cm x 20 cm zwięzłymi wcielen 12 cm x 12 cm.

- projektowane wyburzenia
- projektowane pobudowania STG
- projektowane pobudowania z gazobetonu

Nr pjs <b>K2</b>	Stala I-10,	<p style="text-align: center;"><b>PRZEDSIĘBIORSTWO BUDOWLANE Int-tech</b></p> <div style="float: right;">  </div> <p style="clear: both; padding-top: 10px;">Andrzej KOOS 89-400 Segolino Kuj., ul. Kosciuszki 24 tel./79-055 235      www.inttech.pl      biuro@inttech.pl</p>
Ostatek:		Zmiana sposobu użytkowania z przebudowy i rozbiórki budowlany ścieżakowatych przy ul. Kosciuszki 24 w Segolinie Kr. m. gdańskich nr 54/3 154/7 177 obr. 002 w sąplach krajowych
Inwestor:		Powiat Segoliński, ul. Kościuski 11, 89-400 Segolino Krajnskie
Tenaw:		Izba przysięgowa - konstruktoria
Wykonanie:	Bramka	Imię, nazwisko, upr. Budowlane
Projektant koordynator	Konstruktoria	tytuł tech. bud. Andrzej Kobus WBPB - MB - 2210/195/81
Projektant	Konstruktoria	mgi nż Jan Incekt SI-90/176 66/59/62
Sprawdzający	Konstruktoria	mgi nż Adam Pionrowszt KUYP/0115/WPKW/05
Aystant	Konstruktoria	mgi nż Joanna Kliszewska Iptec 2025.r.