


ŚCIANA MONOLITYCZNA 45,5mb

SKALA 1:20
LOKALIZACJA WEDŁUG ARCHITEKTURY

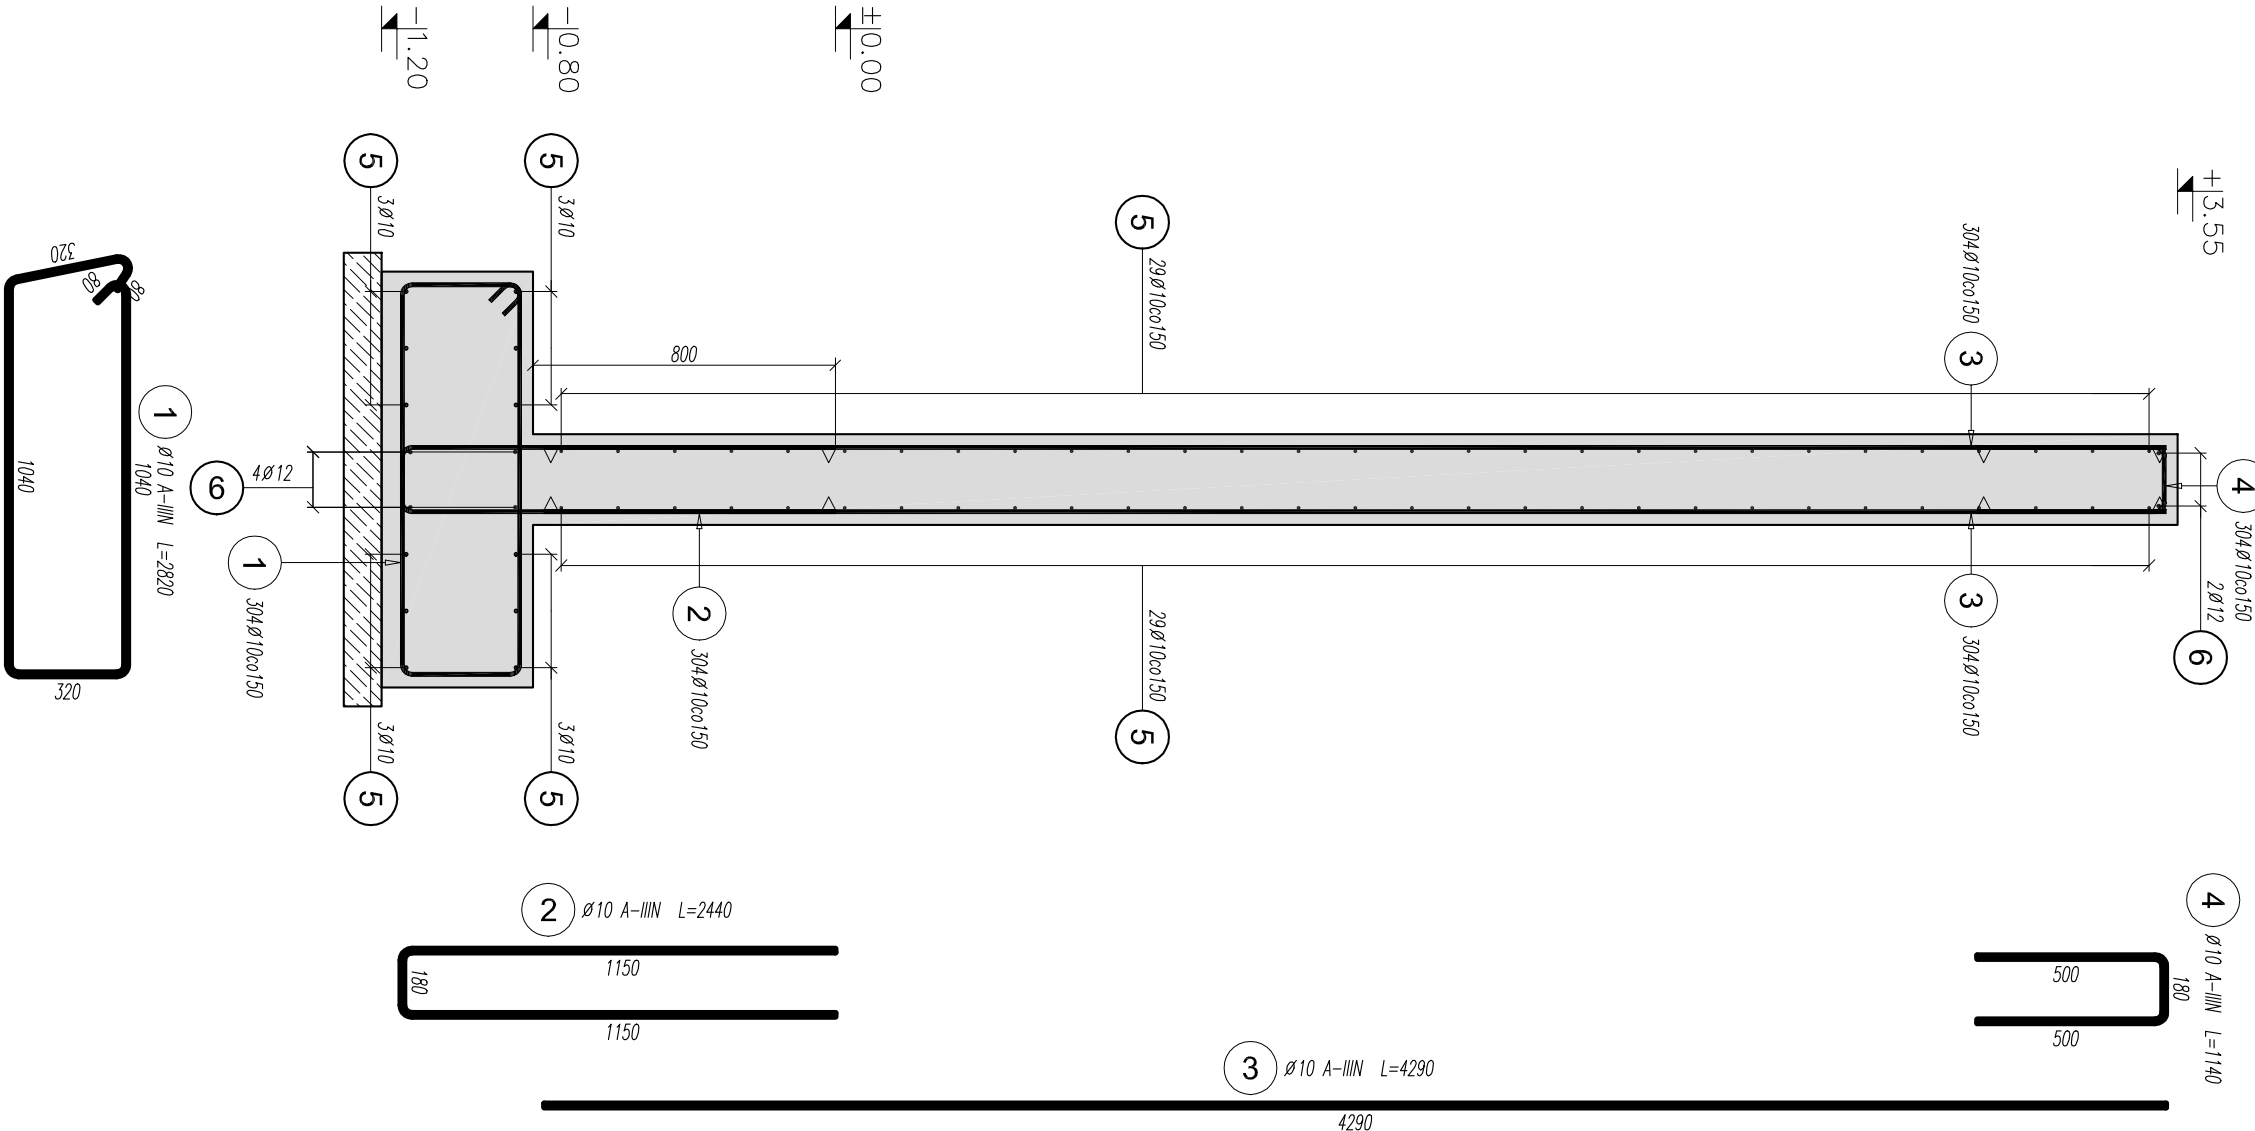

| Elementy | | Nr pręta | Średnica | Długość (m) | Ilość prętów | | Długość całkowita pręta (m) | |
|-----------------------------------|-------|----------|----------|-------------|--------------|---------|-----------------------------|------|
| Nozwo | Ilość | | | | w elementach | ogółem | A-IIIIN | Ø 10 |
| ŚCIANA MONOLITYCZNA 1 | 1 | 10 | 2,82 | 304 | 304 | 304 | 857,28 | |
| | 2 | 10 | 2,44 | 304 | 304 | 304 | 741,76 | |
| | 3 | 10 | 4,29 | 608 | 608 | 608 | 2608,32 | |
| | 4 | 10 | 1,14 | 304 | 304 | 304 | 346,56 | |
| | 5 | 10 | 3503,50 | 1 | 1 | 3503,50 | | |
| | 6 | 12 | 300,30 | 1 | 1 | | 300,30 | |
| Długość wg średnic (m) | | | | 8057 | 300 | | | |
| Maso 1 m pręta (kg/m) | | | | 0,62 | 0,89 | | | |
| Maso łączno wg średnic (kg) | | | | 4971,43 | 266,67 | | | |
| Maso łączno wg gatunku stali (kg) | | | | 5238,09 | | | | |
| Ogółem (kg) | | | | 5238,09 | | | | |

BETON C25/30 W8
STAL A-IIIIN
OTULINA GÓRA I BOKI 30mm
SPÓD 50mm

| | | | | | |
|--|-------------|-------|-----------|--|--|
| rew D | | | | | |
| rew C | | | | | |
| rew B | | | | | |
| rew A | | | | | |
| INDKS: | OPIS ZMIAN: | DATA: | NAZWIŚKO: | | |
| WYMAGOWANIE PRĘTÓW ZBROJENIOWYCH | | | | | |
| WYMAGOWANIE PRĘTÓW ZBROJENIOWYCH ZGODNIE Z AKTUALNĄ NORMĄ PN-EN ISO 3766 | | | | | |
| | | | | | |
| STROMA DESKOWANA [SZALNIKI] | | | | | |
| STROMA ZACIERANA - WYKONCZONA PORZĘC ZIARNIE NA GŁADKO | | | | | |

| | | | | | |
|---------------------------|---|----------------------|------------|--------|--|
| nazwa obiektu budowlanego | BUDYNEK PRZEDSZKOLNY ZE ŻŁOBKIEM WRAZ Z PRZEBUDOWĄ ODCINKA UL. JANUSZA KORCZAKA | | | | |
| Projektant | mjr. inż. TOMASZ MAGIERA | nr.upr | 662/01/DUW | podpis | |
| Projektant sprawdz. | mjr. inż. MICHAŁ PRUSZKIEWICZ | nr.upr | 197/DOS/10 | podpis | |
| tytuł rysunku | ŚCIANA MONOLITYCZNA | | | | |
| data: 2024 11 | skala: 1 : 20 | numer rysunku KM-114 | | | |