


RZUT DACHU

LEGENDA	
<div></div>	OWADY
<div></div>	GRZYBY
<div></div>	MECH


Elewacja południowa ▽

destrukcja fragmentu dachu

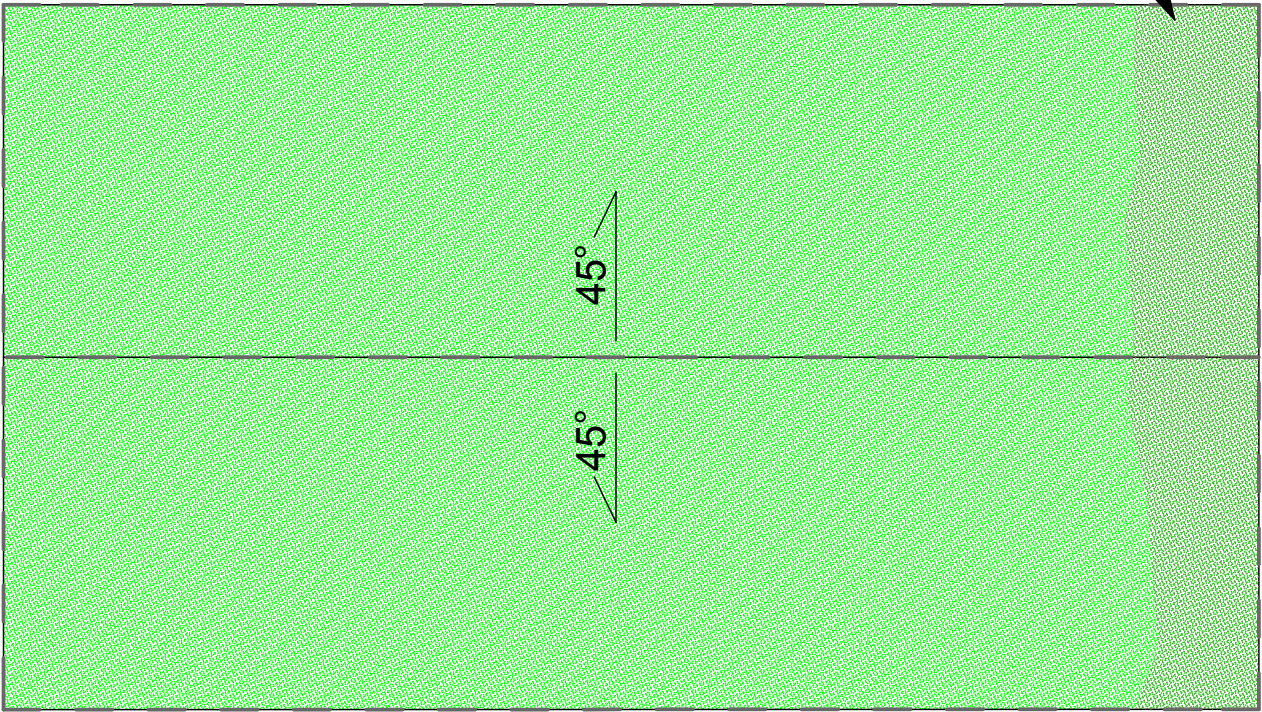

Elewacja zachodnia ▽

Elewacja północna ▽

Szkielet mykologiczny		
mgr inż. Marek Fijałkowski Upr. budowlane nr MAP/0253/OWOK/08 do kierowania i nadzorowania robót budowlanych bez ograniczeń w specjalności konstrukcyjno-budowlanej		
Opracowanie:	mgr inż. Elżbieta Faron	
Obiekt:	Spichlerz	
Adres:	ul. Okrężna 6, 32-065 Krzeszowice	
Inwestor:	Kraków Nowa Huta Przyszłości Osiedle Willowe 30 31-766 Kraków	
Data: 12.2022	Skala: 1:50	Nr rys: 3
Nazwa rysunku: RZUT DACHU		
Jednostka projektowa: F-PROJEKT  mgr inż. Marek Fijałkowski, tel. 606 702 851 33-300 Nowy Sącz, ul. Słowacka 31		