

BM GEO
Michał Witkowski
Krobia, ul. Piękna 7, 87-162 Lubicz Góry
tel. 608-223-804
NIP 8792497114 REGON 36511074

GEODETA
inż. Michał Witkowski


GEODETA UPRAWNIONY
Benedykt Kurczewski
Świadectwo G.G.K. Nr 17545

Potwierdzam, że niniejszy dokument został opracowany w wyniku prac geodezyjnych i kartograficznych, których rezultaty zawiera operat techniczny pozytywnie zweryfikowany. Jednocześnie informuję, że jestem świadomy odpowiedzialności karnej za złożenie fałszywego oświadczenia.

Identyfikator zgłoszenia prac geodezyjnych: GDD.6640.3590.2020
Organ służby geodezyjnej, który otrzymał zgłoszenie: Starosta Toruński
Wykonawca prac geodezyjnych: B.T. GPO
Miejsce: 11.09.2020
Nr oraz data sporządzenia dokumentu zawierającego wyniki pozytywnego weryfikacji: c.dn. 11.09.2020
Imię, nazwisko oraz nr uprawnień zawodowych kierownika prac: Benedykt Kurczewski 17545

MAPA DO CELÓW PROJEKTOWYCH
SKALA 1:500

Układ odniesienia: PL-ETRF89, układ wsp. płaskich: PL-2000 strefa 6 (18°), układ wys.: PL-KRDN86-NH
GDD.6640.3590.2020
Dociążenie stężebnościami gruntowymi nie badano
Nie wyklucza się istnienia w terenie innych nie wykazanych na niniejszej mapie urządzeń podziemnych, które nie były zgłoszone do inwentaryzacji, lub o których brak jest informacji w instytucjach branżowych.



- LEGENDA:**
- proj. nawierzchnia z kostki betonowej, gr. 10 cm w kolorze szarym
 - proj. chodnik z kostki betonowej, gr. 6 cm w kolorze szarym
 - proj. ścieżka rowerowa o nawierzchni bitumicznej
 - proj. zjazd z kostki betonowej, gr. 8 cm w kolorze grafiowym
 - proj. pobocze z mieszanki niezwiązanej C80/3 w kolorze szarym
 - proj. uwarunkowanie plac z kostki betonowej, gr. 10 cm w kolorze szarym
 - proj. peron autobusowy z kostki betonowej, gr. 8 cm w kolorze grafiowym
 - proj. zatoka autobusowa z kostki betonowej, gr. 10 cm w kolorze szarym
 - proj. krawężnik jezdni
 - proj. krawężnik betonowy 15x30 cm
 - proj. obrzeża betonowe 8x30 cm
 - proj. opornik betonowy 12x25 cm
 - proj. krawężnik najazdowy 15x22 cm
 - proj. krawężnik pobocza
 - proj. os. dróg
 - granice działek
 - proj. kanał technologiczny
 - drzewa, krzewy przeznaczone do wytnięcia
 - zakres inwestycji objęty postępowaniem w Wojewodzie
 - zakres inwestycji objęty postępowaniem w Starosie

Jednostka projektowa:	AKROID Andrzej Kurda ul. Sanocka 1, 87-100 Toruń tel. 602 253 770
Nazwa inwestycji:	Przebudowa ul. Rzemieślniczej w Lubliczu Górnym na odcinku od ul. Komunalnej do ul. Nad Strugą
Inwestor:	Gmina Lubicz ul. Toruńska 21 87-162 Lubicz
Lokalizacja:	województwo kujawsko-pomorskie, powiat: toruński, miejscowość: Lubicz Góry, obr.: 0011 Lubicz Góry, jedn. ew. 041504.2 dz. nr 280, 281, 283, 481/1, 421, 422/1 - zakres objęty zgłoszeniem do Wojewody Kujawsko-Pomorskiego dz. nr 417, 418, 341, 326, 350, 380, 431, 432, 399 - zakres objęty zgłoszeniem do Starosty Toruńskiego
Branża:	drogowa, teletechniczna
Projektant:	inż. Henryka Michalska uprawnienia budowlane do projektowania w specjalności konstrukcyjno-technicznej w zakresie dróg nr upr. BR-04A/15170/03
Sprawdzający:	mgr inż. Andrzej Kurda uprawnienia budowlane do projektowania i kierowania robotami budowlanymi bez ograniczeń w specjalności drogowej nr upr. KUP.0041/PWOD/11
Projektant:	Andrzej Nowakowski uprawnienia budowlane do projektowania w budownictwie telekomunikacyjnym w specjalnościach instalacyjnych w telekomunikacji przewodowej wraz z infrastrukturą towarzyszącą w zakresie linii, instalacji i urządzeń liniowych nr upr. 106798/U
Sprawdzający:	mgr inż. Adam Kowalski uprawnienia budowlane do projektowania w budownictwie telekomunikacyjnym w specjalnościach instalacyjnych w telekomunikacji przewodowej wraz z infrastrukturą towarzyszącą w zakresie linii, instalacji i urządzeń liniowych nr upr. DTT-TU/211301/U
Nazwa rysunku:	Projekt zagospodarowania terenu
data:	10.2020
skala:	1:500
numer rysunku:	2.0
numer strony:	

Za zgodność z oryginałem
inż. Henryka Michalska