

Wojewódzki Urząd
Ochrony Zabytków w Toruniu
ul. Łazienna 8, 87-100 TORUŃ
tel. (56) 655 47 51, (56) 621 06 92
fax (56) 655 46 84
REGON 005740463 NIP 956-16-21-709
WUOZ.T.ZAR.5183.671.2025.WS

Toruń, 16 lipca 2025 r.

Gmina Lubicz
ul. Toruńska 21
87-162 Lubicz Dolny

pełnomocnik:
Radosław Formanowski
FORMA Pracownia Projektowa
Wanda Formanowska
ul. Dębowa 6
64-115 Wilkowice

Dotyczy: opinii do zadania pn.: „Przebudowa ul. Władysława Łokietka w Złotorii”, gm. Lubicz w zakresie prac ziemnych – ochrony zabytków archeologicznych (zgodnie z załącznikami do wniosku).

Kujawsko-Pomorski Wojewódzki Konserwator Zabytków opiniuje pozytywnie – bez uwag przedstawiony projekt.

Jednocześnie informujemy, iż w przypadku odkrycia w trakcie trwających już robót znalezisk przedmiotów, co do których istnieje przypuszczenie, iż są one zabytkami, należy zgodnie z art. 32 ust. 1 ustawy z 23 lipca 2003 roku o ochronie zabytków i opiece nad zabytkami (Dz. U. z 2024 r., poz. 1292) niezwłocznie zawiadomić Kujawsko-Pomorskiego Wojewódzkiego Konserwatora Zabytków.

Z up. Kujawsko-Pomorskiego
Wojewódzkiego Konserwatora Zabytków


mgr Małgorzata Wojdyto
Z-ca K-PWKZ

MAPA DO CELÓW PROJEKTOWYCH
SKALA 1:500

Układ odniesienia: PL-ETRF89, układ wsp. płaskich: PL-2000 strefa 6 (18°), układ wys.: PL-EVRF2007-NH
GOD.6640.2627.2025

Nie przeprowadzono badania obciążeń
dotyczących służebności gruntowych.


Nie wyklucza się istnienia w terenie innych
nie wykazanych na niniejszej mapie urządzeń podziemnych,
które nie były zgłoszone do inwentaryzacji.

oznaczenie granic obszaru,
który jest przedmiotem aktualizacji

Przebudowa ul. Władysława Łokietka w Złotorii
(drogi gminnej nr 100841C)

PLAN ZAGOSPODAROWANIA TERENU
skala 1:500

- LEGENDA:
- granice ewidencyjne działek
 - projektowany krawężnik betonowy 15x22x100 (wtopiony)
 - projektowane obrzeże betonowe 8x30x100
 - projektowana nawierzchnia jezdni o konstrukcji:
 1. Warstwa ścierna z betonu asfaltowego AC11S 50/70 gr. 4 cm
 2. warstwa wiążąca z betonu asfaltowego AC16W 50/70 gr 7 cm
 3. Podbudowa zasadnicza z kruszywa łamanego stabilizowanego mechanicznie 0/31,5 mm gr. 20 cm
 4. Warstwa gruntu stabilizowanego cementem o Rm=2,5MPa gr.10 cm
 - projektowana nawierzchnia zjazdów zwykłych o konstrukcji:
 1. Warstwa ścierna z betonowej kostki brukowej gr. 8 cm (kolor grafitowy)
 2. Podsyпка cementowo-piaskowa 1:4 gr. 5 cm
 3. Podbudowa zasadnicza z kruszywa łamanego stabilizowanego mechanicznie 0/31,5 mm gr. 15 cm
 4. Warstwa gruntu stabilizowanego cementem o Rm=2,5MPa gr.10 cm
 - projektowane dojeżdża do furtek o konstrukcji:
 1. Warstwa ścierna z betonowej kostki brukowej gr. 8 cm (kolor szary)
 2. Podsyпка cementowo-piaskowa 1:4 gr. 5 cm
 3. Podbudowa zasadnicza z piasku średnioziarnistego gr. 10 cm
 - projektowane pobocza utwardzone kruszywem łamanym stabilizowanym mechanicznie 0/31,5mm gr. 20 cm
 - tereny zielone - biologicznie czynne
 - linia rozgraniczająca zakres inwestycji

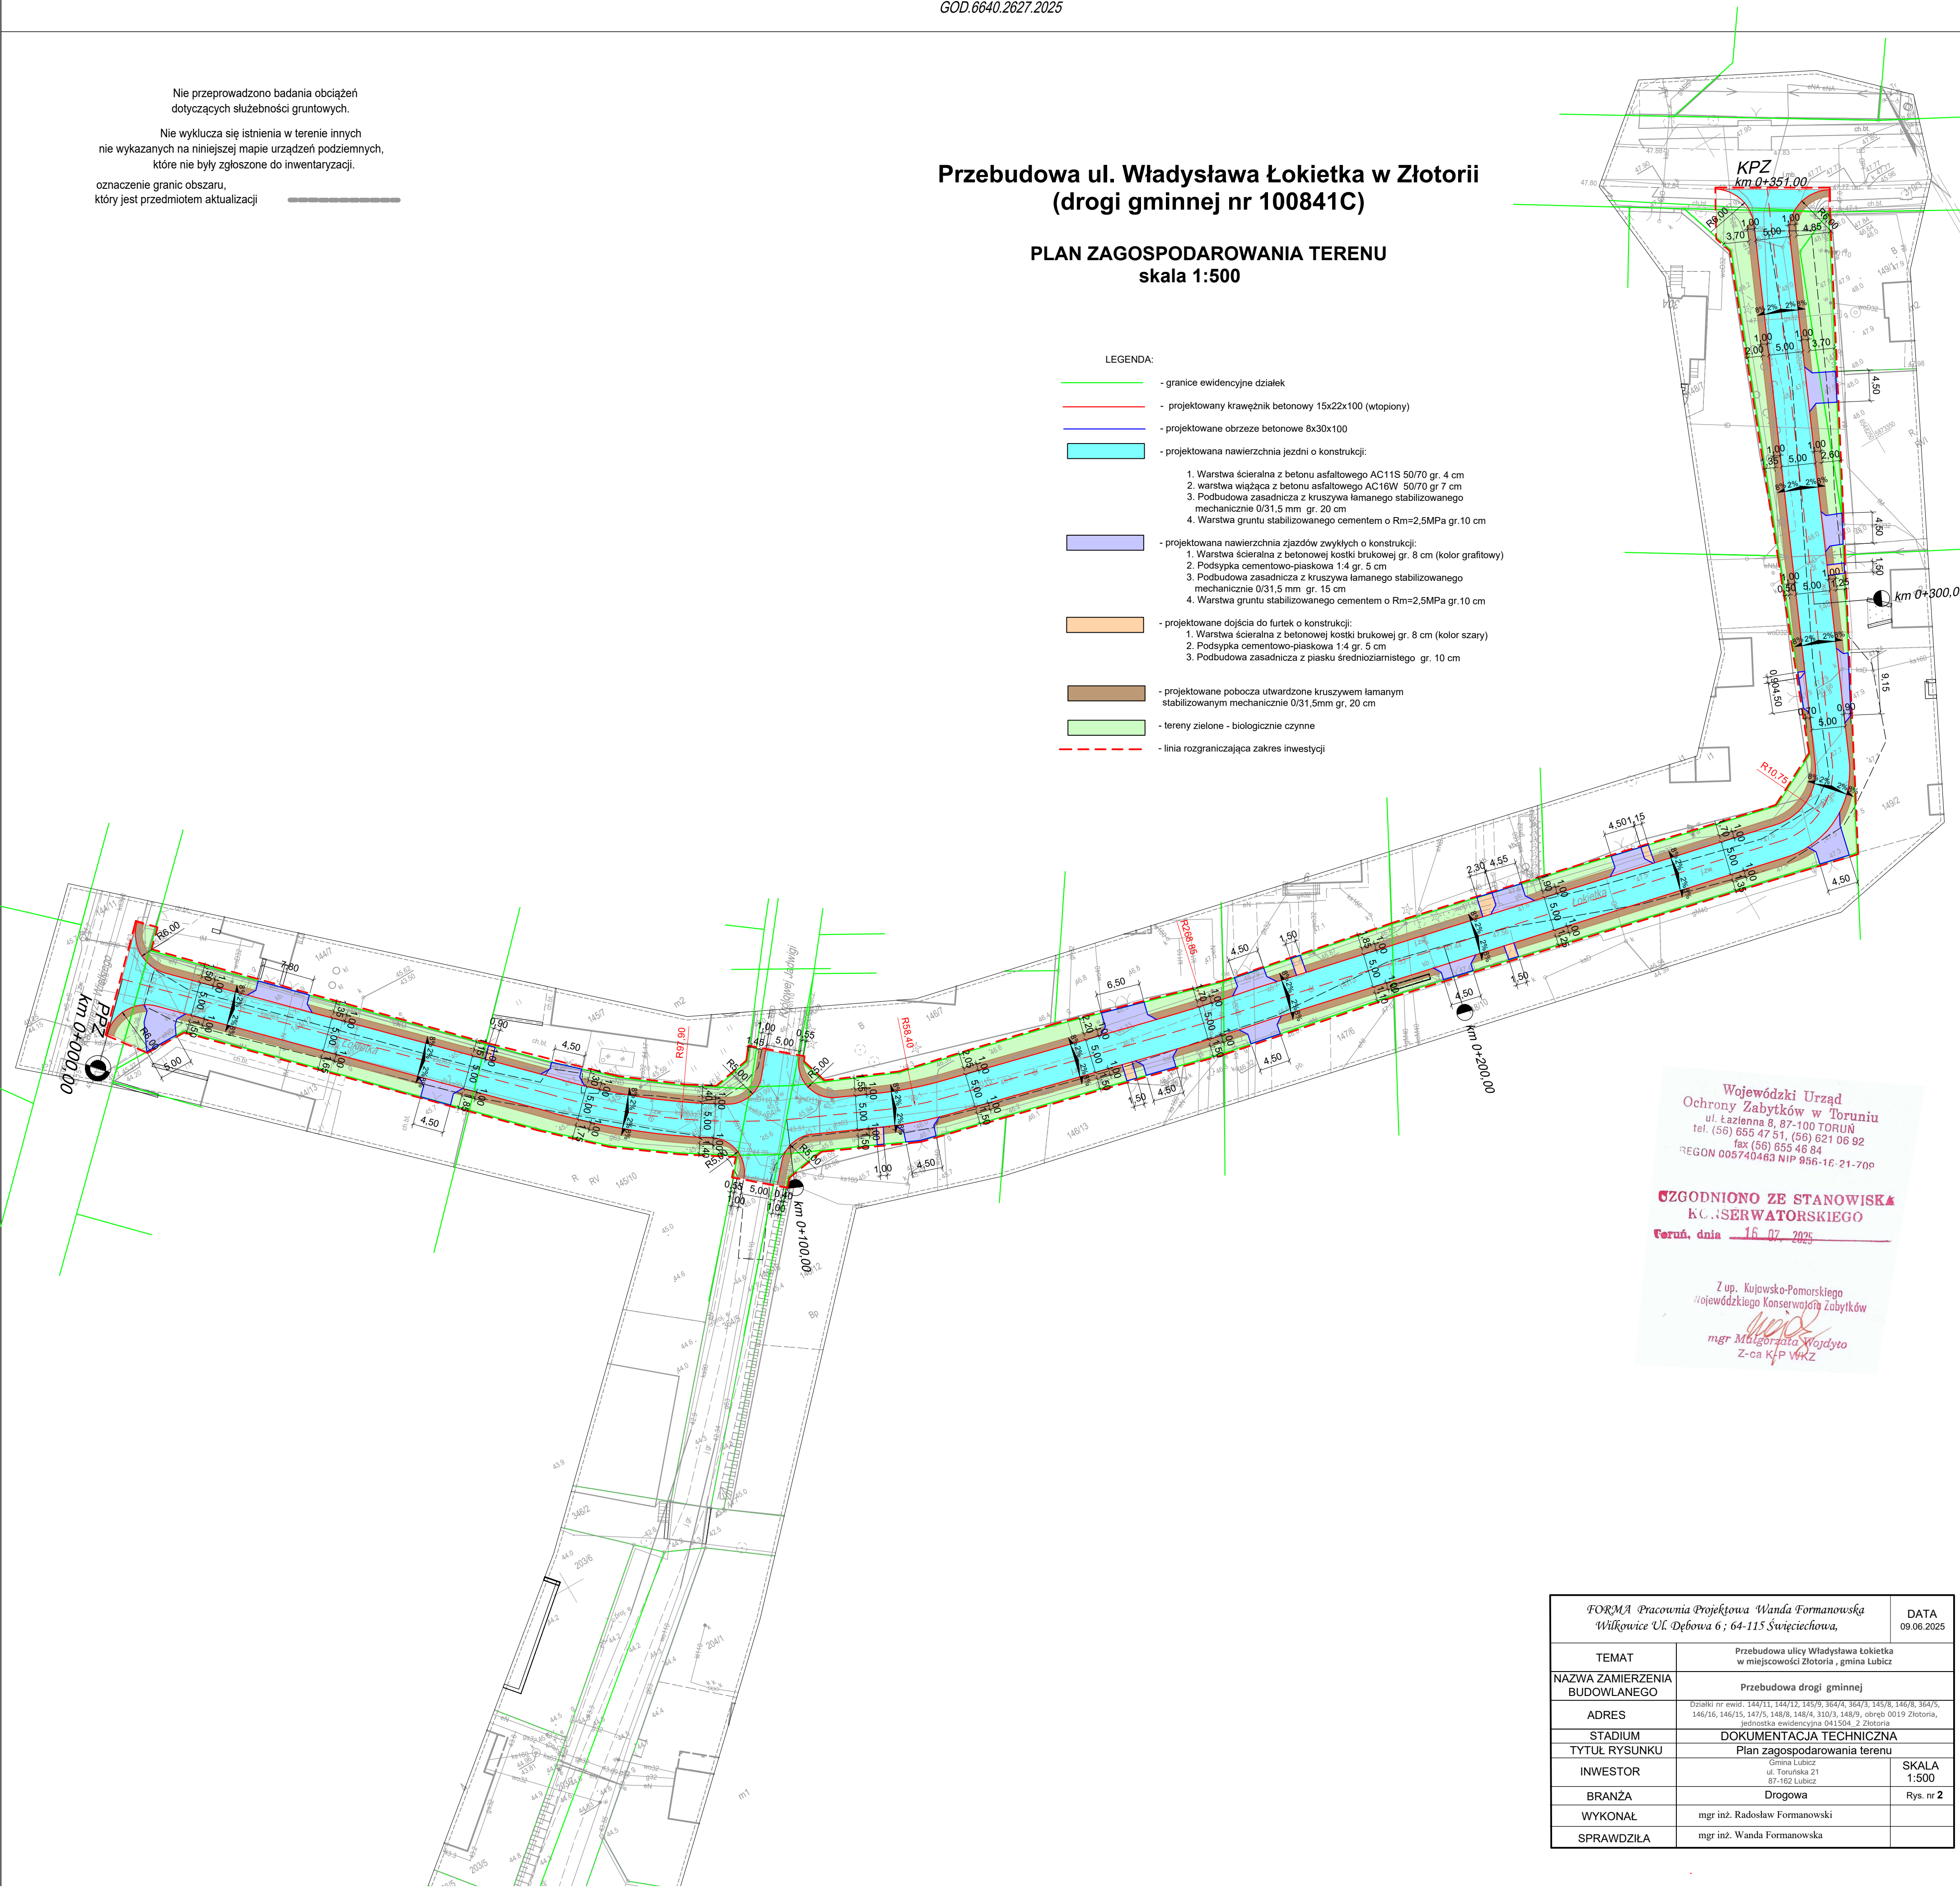

Wojewódzki Urząd
Ochrony Zabytków w Toruniu
ul. Łazienna 8, 87-100 TORUŃ
tel. (56) 655 47 61, (56) 621 06 92
fax (56) 655 46 84
REGON 005740463 NIP 856-16-21-709

**UZGODNIONO ZE STANOWISKA
KONSERWATORSKIEGO**

Toruń, dnia 16.07.2025

Z up. Kujawsko-Pomorskiego
Wojewódzkiego Konserwatora Zabytków
mgr Małgorzata Wojdyła
Z-ca K&P WKZ

FORMA Pracownia Projektowa Wanda Formanowska Wilkowice Ul. Dębowa 6 ; 64-115 Świąciechowa,		DATA 09.06.2025
TEMAT	Przebudowa ulicy Władysława Łokietka w miejscowości Złotoria , gmina Lubicz	
NAZWA ZAMIERZENIA BUDOWLANEGO	Przebudowa drogi gminnej	
ADRES	Działki nr ewid. 144/11, 144/12, 145/9, 364/4, 364/3, 145/8, 146/8, 364/5, 146/16, 146/15, 147/5, 148/8, 148/4, 310/3, 148/9, obręb 0019 Złotoria, jednostka ewidencyjna 041504_2 Złotoria	
STADIUM	DOKUMENTACJA TECHNICZNA	
TYTUŁ RYSUNKU	Plan zagospodarowania terenu	
INWESTOR	Gmina Lubicz ul. Toruńska 21 87-162 Lubicz	SKALA 1:500
BRANŻA	Drogowa	Rys. nr 2
WYKONAŁ	mgr inż. Radosław Formanowski	
SPRAWDZIŁA	mgr inż. Wanda Formanowska	