



CZĘŚĆ OBIEKTU OBJĘTA PRACAMI:
A-B-C-D-E

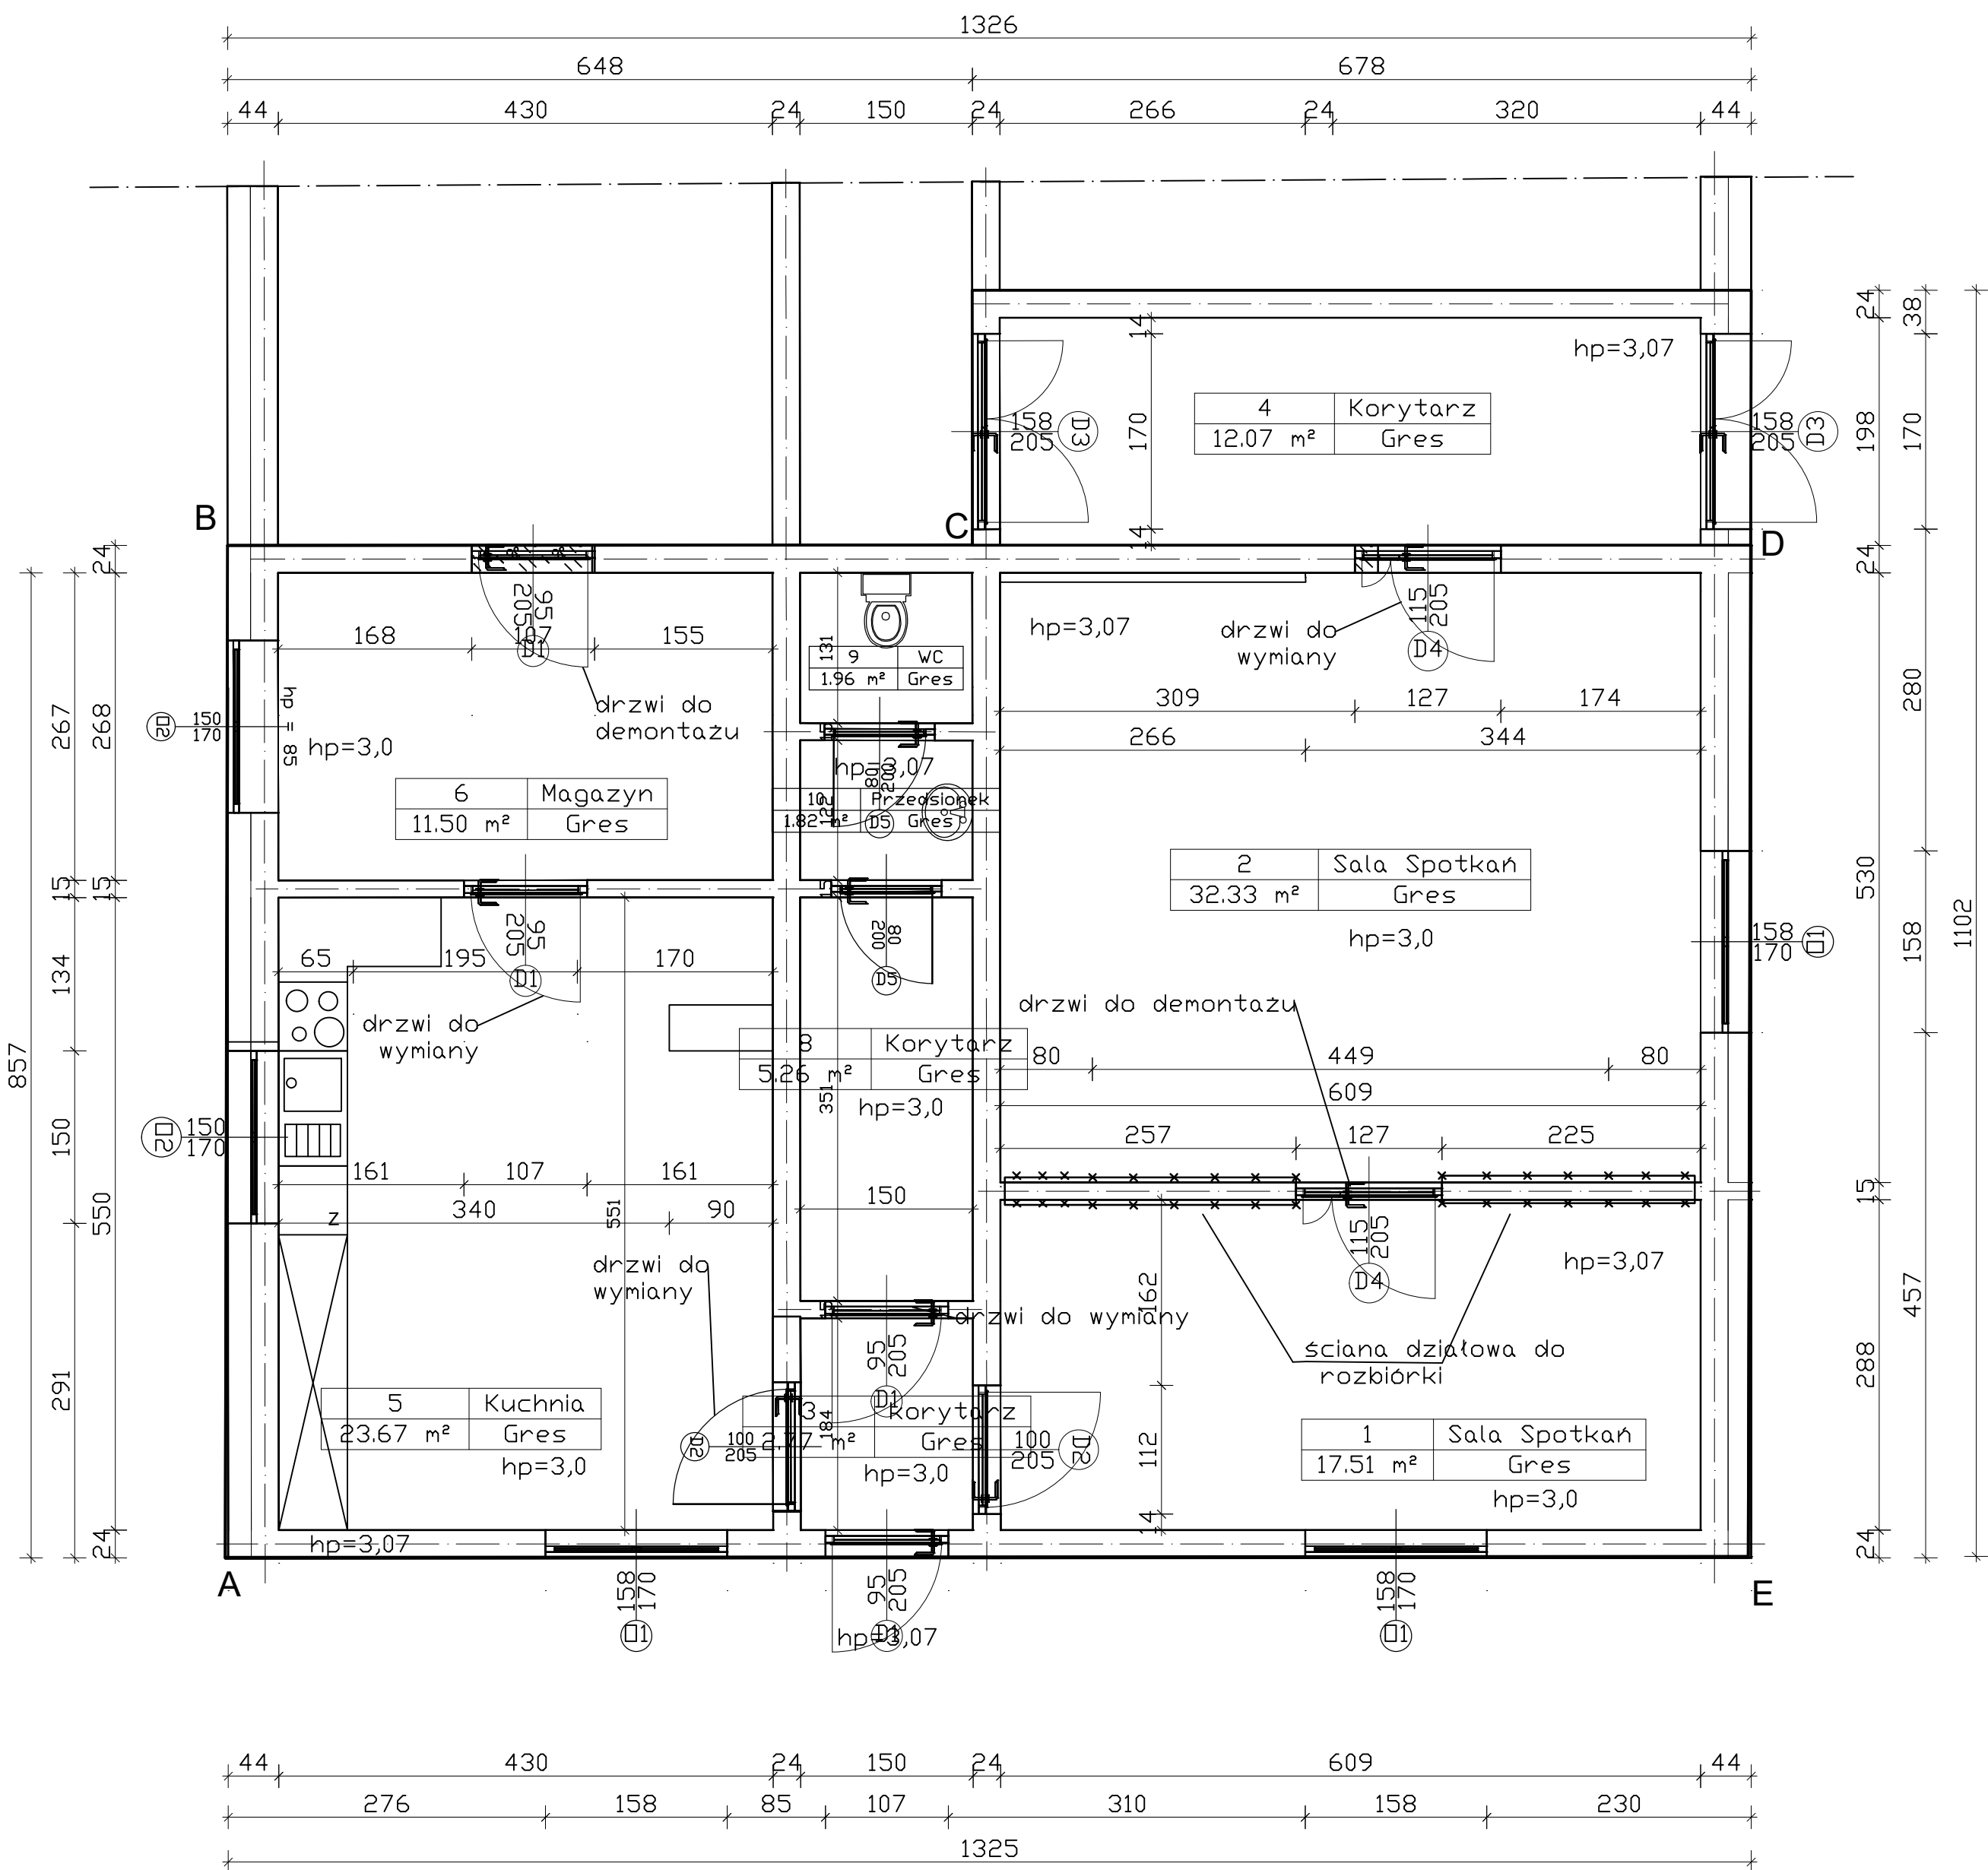

Wykaz pomieszczeń: Budynek - Kondygnacja 0

Nr	Nazwa pomieszczenia	Pow. użytkowa	Posadzka
1	Sala Spotkań	17.51 m²	Gres
2	Sala Spotkań	32.33 m²	Gres
3	korytarz	2.77 m²	Gres
4	Korytarz	12.07 m²	Gres
5	Kuchnia	23.67 m²	Gres
6	Magazyn	11.50 m²	Gres
8	Korytarz	5.26 m²	Gres
9	WC	1.96 m²	Gres
10	Przedsionek	1.82 m²	Gres
Razem		108.89 m²	



Biuro Inżynierskie MBud Maciej Bobruk

UL. Partyzantów 53

21-560 Miedzyrzecz Podlaski

TEL. 784 562 059

biuro@mbudbudownictwo.p

Investycja : CENTRUM INTEGRACJI MIEDZYPOKOLENIOWEJ

Investor : OCHOTNICZA STRAŻ POŻARNA W MILANOWIE

UL. KOŚCIELNA 3, 21-210 MILANÓW

tytuł rysunku : PROJEKT TECHNICZNY

RZUT PARTERU – REMONT POMIESZCZEŃ

Wzrost : PROJEKTU ARCHITEKTONICZNO BUDOWLANEGO

Brano : BUDOWLANA

Adres inwestycji : MILANÓW 21-210 MILANÓW

projektant : TADEUSZ MISIOR

nr uprawnień : GT.4224/1/1/80

podpis : data :

opracował : data :

nr uprawnień : data :

podpis : data :

opracował : data :

nr uprawnień : data :

podpis : data :

Skala : 1:50

data rysunku : 08.05.2025

nr działki : A-2