

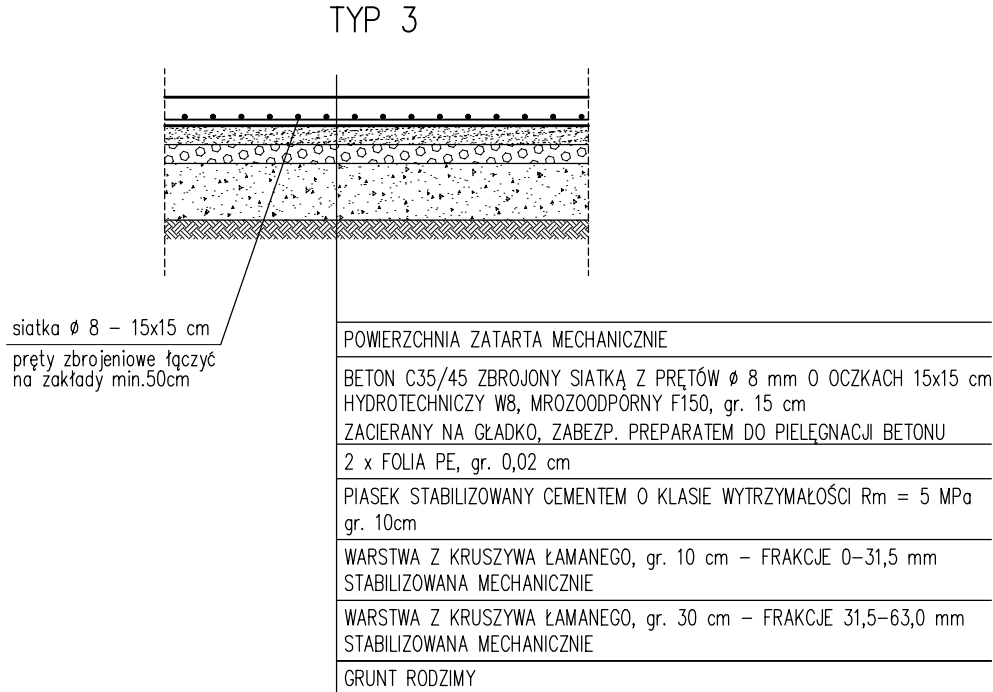
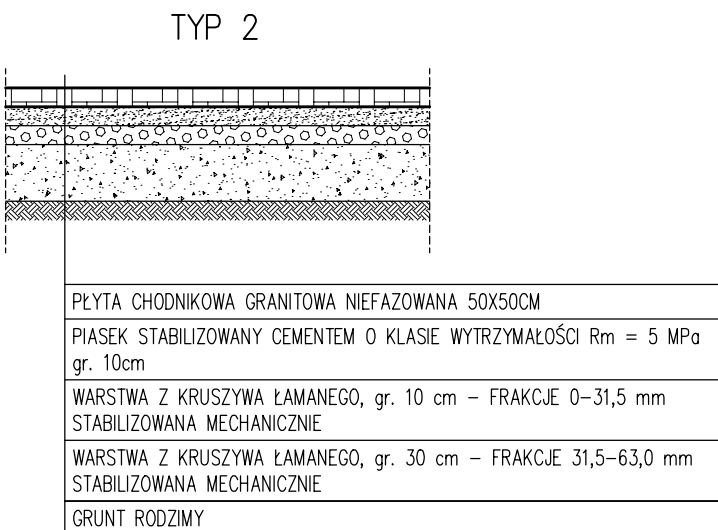


PRZKROJE WARSTW PŁYTY

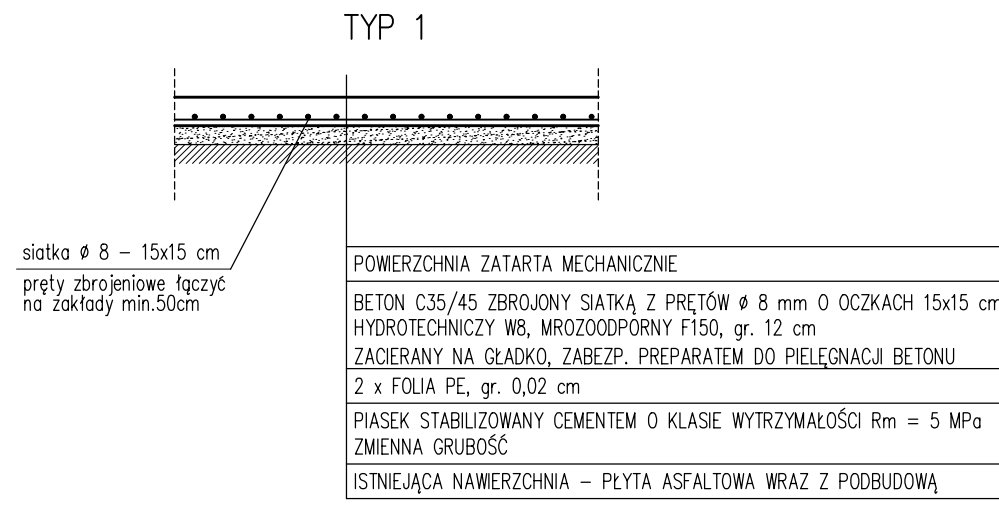

Schemat zbrojenia przeszkód
1:50

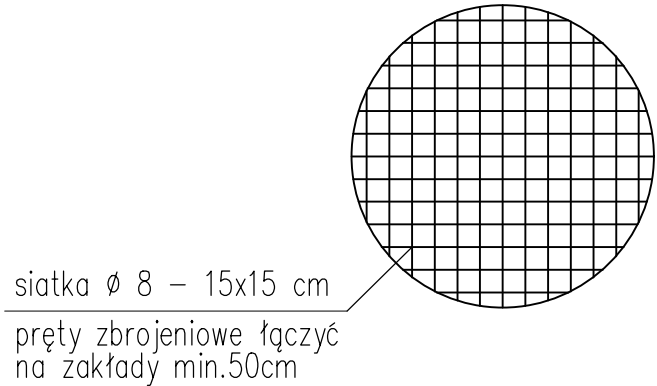

BUDOWA SKATEPARKU WRAZ Z INFRASTRUKTURĄ TOWARZYSZĄCĄ			
TYTUŁ PROJEKTU: BUDOWA SKATEPARKU	SKALA: 1:100	DATA OPRACOWANIA: 10.05.2025	TYTUŁ PROJEKTU: 1
PROJEKTOWAŁ: ARCHITEKTURA GŁÓWNY PROJEKTANT	PROJEKTOWAŁ: ING. J. K. OCH. TOROŁA DOKŁ. AUTORSKI PROJEKTANT
PROJEKTOWAŁ: ARCHITEKTURA SPRACOWAŁA	PROJEKTOWAŁ: ING. J. K. OCH. TOROŁA DOKŁ. AUTORSKI PROJEKTANT	
PROJEKTOWAŁ: ARCHITEKTURA	PROJEKTOWAŁ: ING. J. K. OCH. TOROŁA DOKŁ. AUTORSKI PROJEKTANT	