



Przeszkoda nr 10

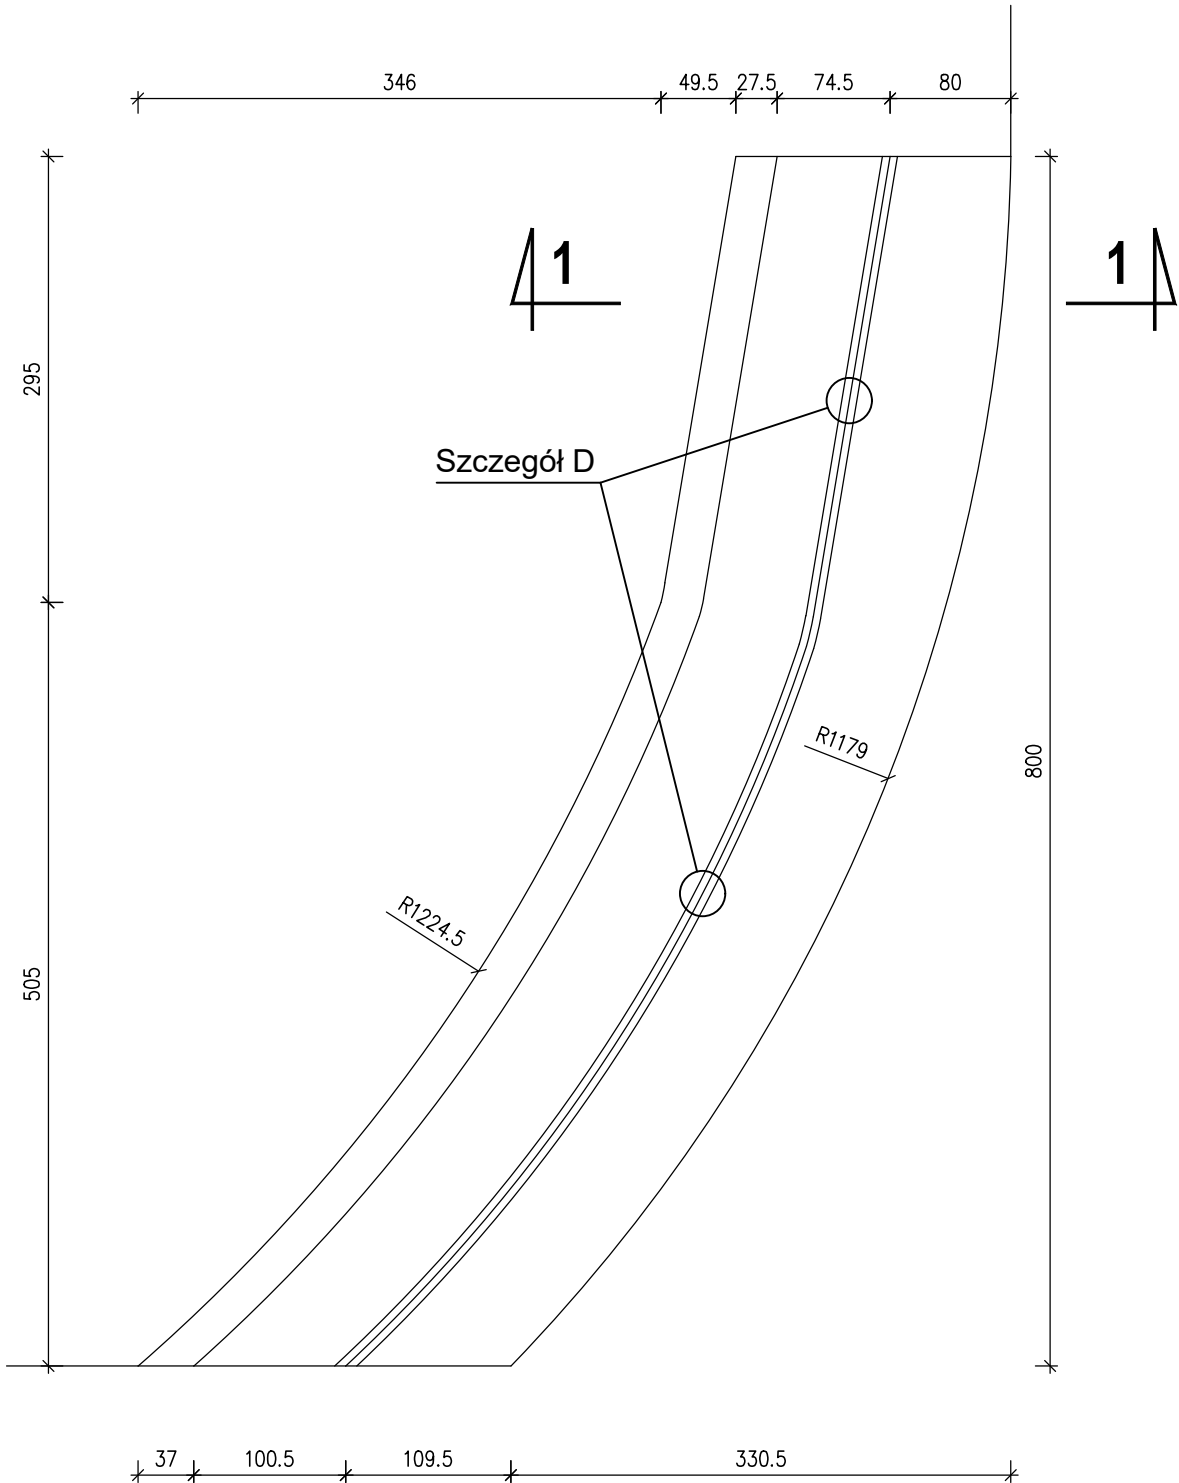


PRZEKRÓJ 1-1

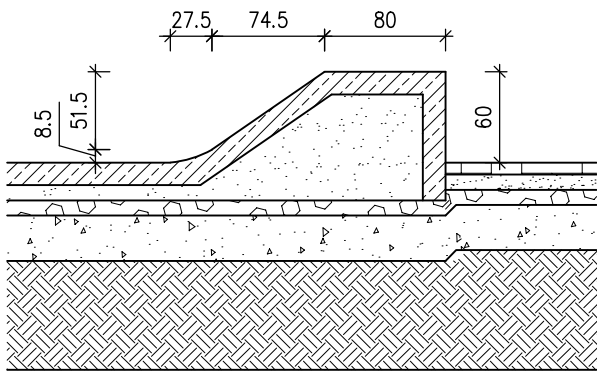

Szczegół D
montaż blachy
skala 1:25 [mm]

Blacha spawana za pomocą
prętów do zbrojenia przeszkody

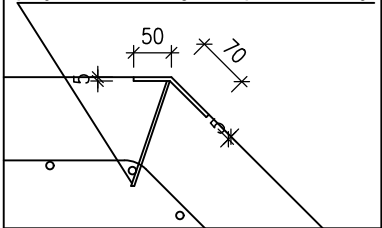

BUDOWA SKATEPARKU WRAZ Z INFRASTRUKTURĄ TOWARZYSZĄCĄ

nazwa rysunku: PRZESZKODA NR 10	skala: 1:50	nirysunku: 12
lokalizacja / identyfikator działki: MIEJSCOWOŚĆ ZIĘBICE, DZ. NR 444/5 OBREB 0002 - WSCHÓD, JEDN. EWID. - ZIĘBICE MIASTO	data opracowania: 10.05.2025	
branża: ARCHITEKTURA GŁÓWNY PROJEKTANT	projektował: mgr inż. arch. Tomasz Ziola 44/DSOKK/2016 <small>specjalność: architektoniczna do projektowania bez ograniczeń</small>	podpis:
branża: ARCHITEKTURA SPRAWDZAJĄCY	projektował: mgr inż. arch. Michał Urbański 112/DSOKK/2017 <small>specjalność: architektoniczna do projektowania bez ograniczeń</small>	podpis:
branża: ARCHITEKTURA	opracował: Bartek Falcik	podpis:

ARCHITEKTO
PRACOWNIA PROJEKTOWA

ul. Wąska 15/17, 57-220 Ziębice
tel. 509 300 041, biuro@architekto.com.pl