



jednostka zewnętrzna projektowanego klimatyzatora o wydajności chłodniczej 10,6kW pobór mocy- 3,4kW wymiary (szer./wys./gł.)- 950x834x330mm czynnik chłodniczy: R32

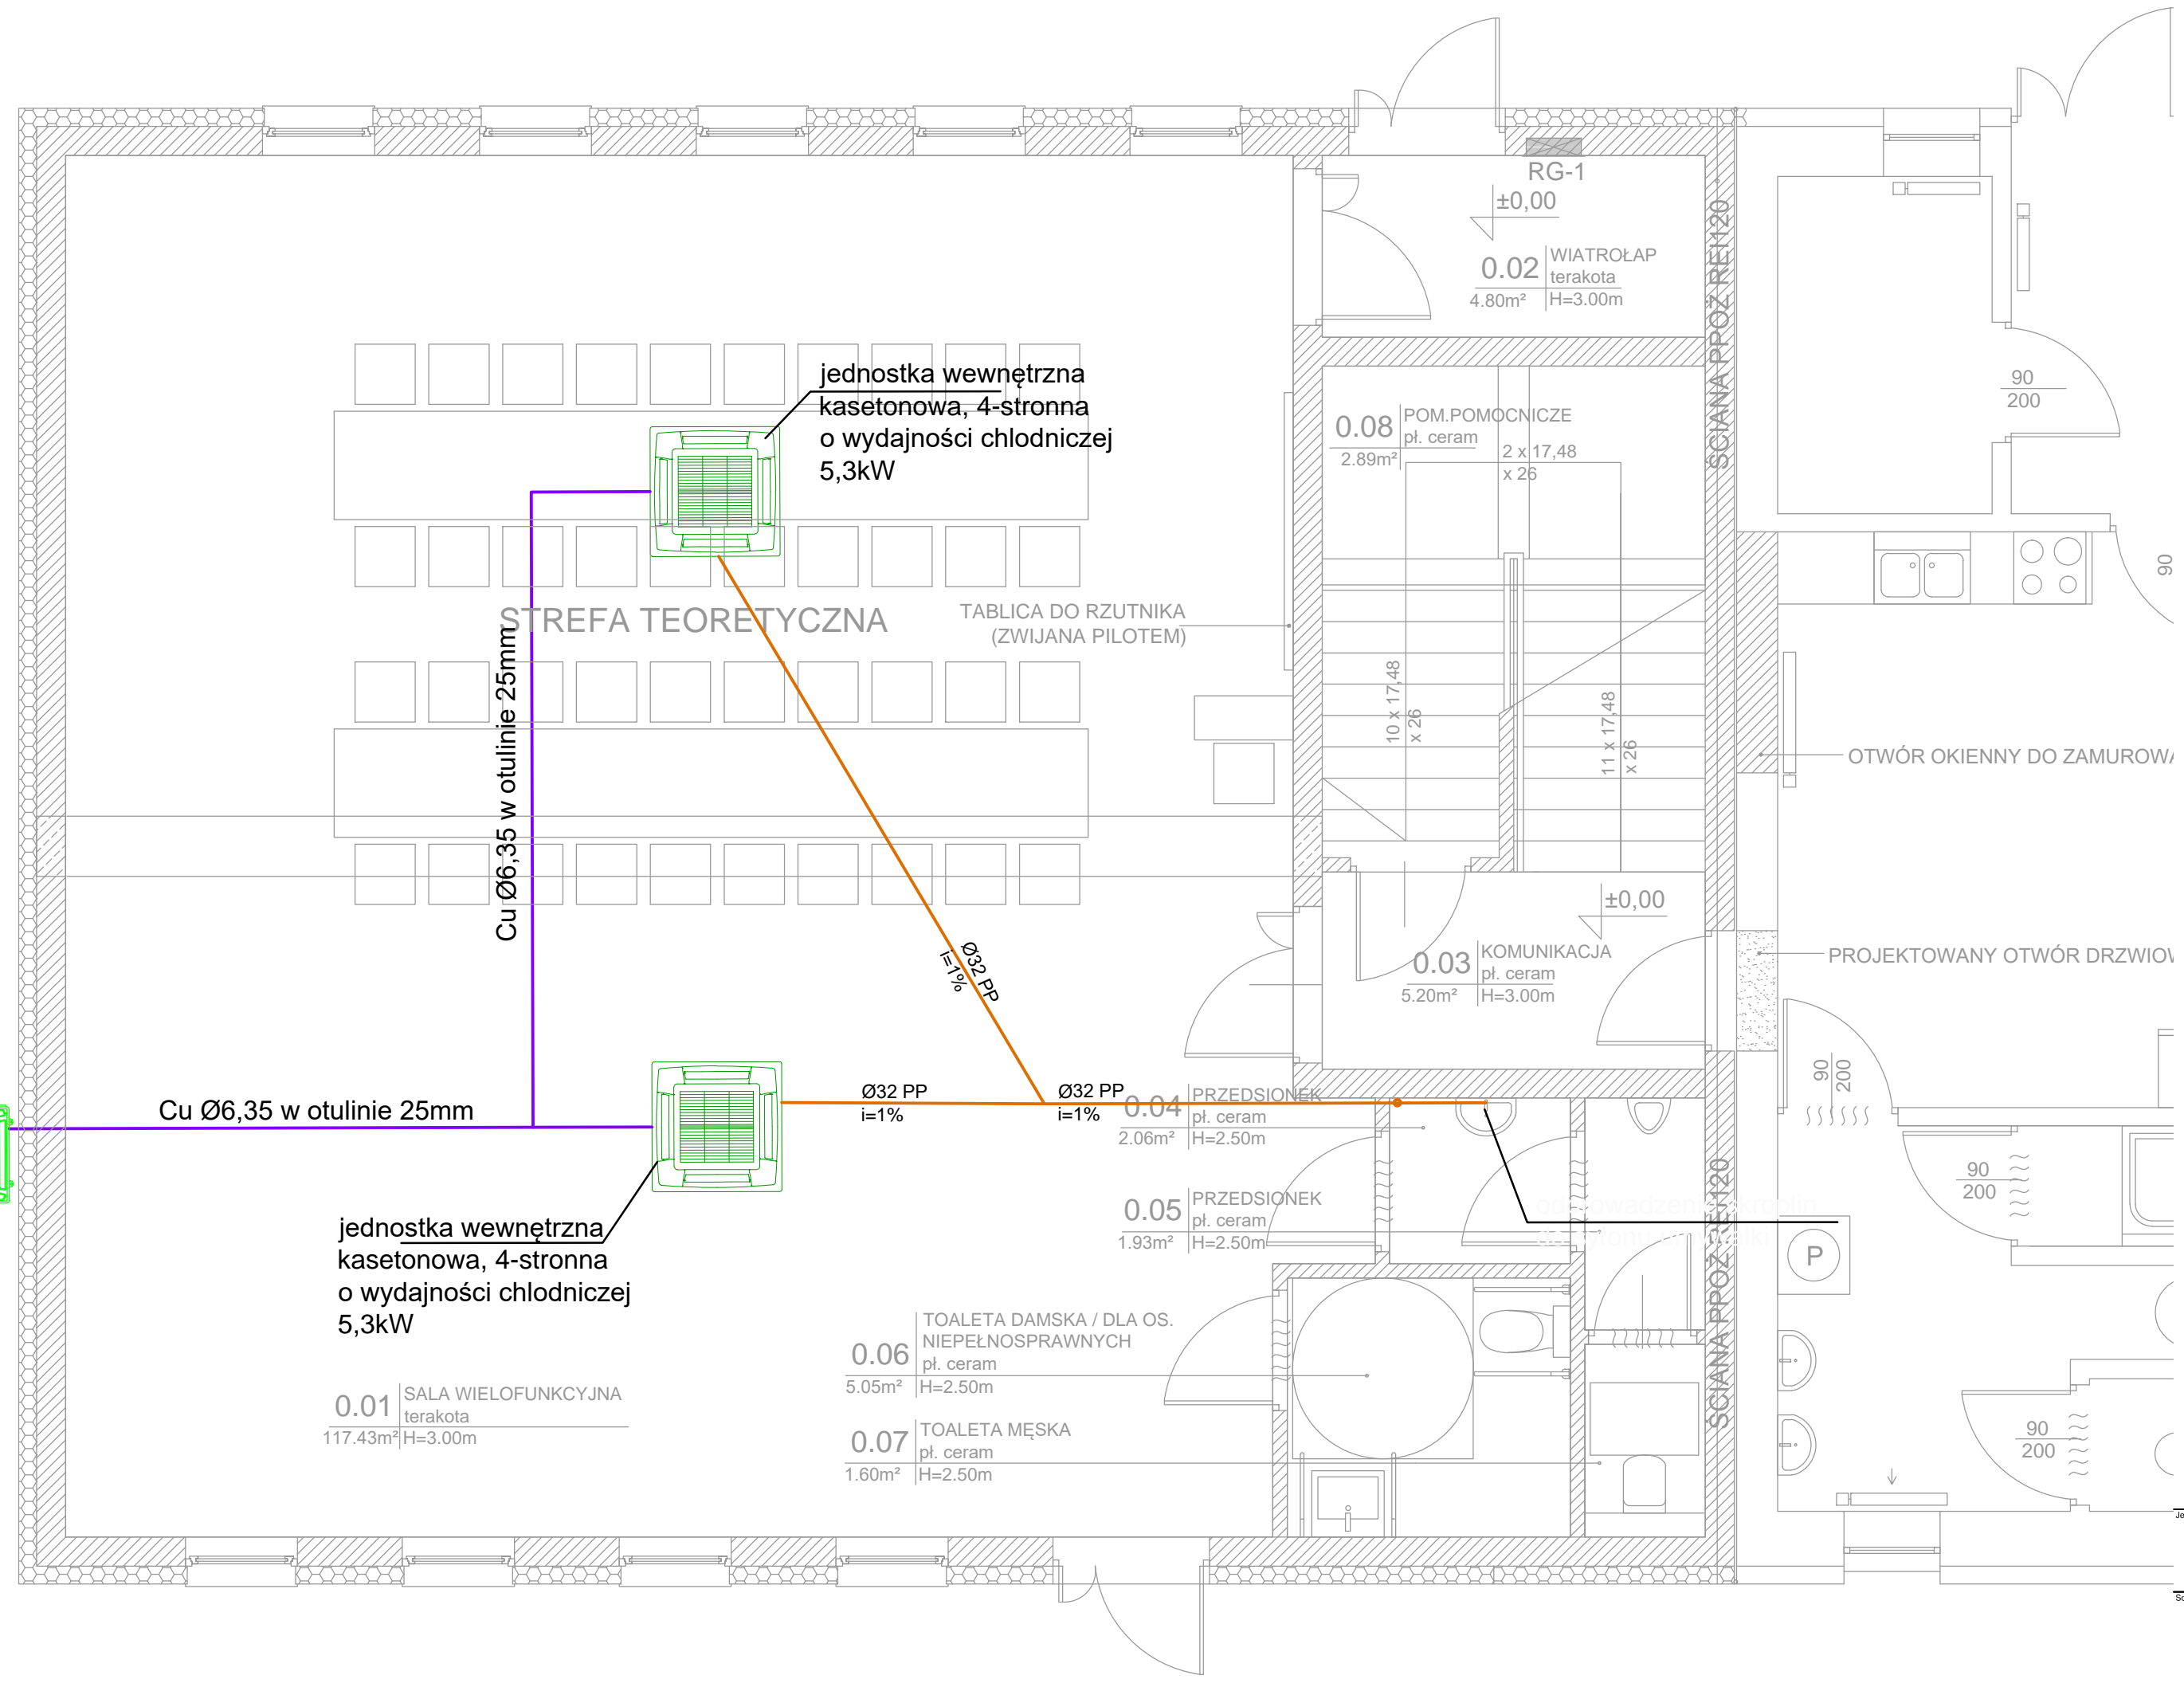

0.01	SALA WIELOFUNKCYJNA	117.43m²
0.02	WIATROŁAP	4.80m²
0.03	KOMUNIKACJA	5.20m²
0.04	PRZEDSIÓNEK	2.06m²
0.05	PRZEDSIÓNEK	1.93m²
0.06	TOAleta DAMSKA / DLA OS. NIEPEŁNOSPRAWNYCH	5.05m²
0.07	TOAleta MĘSKA	1.60m²
0.08	POMIESZCZENIE POMOCNICZE	5.24m²

greenCore
Greencore - Bartosz Sekulski
al. Warszawska 391, 39-400 Tarnobrzeg

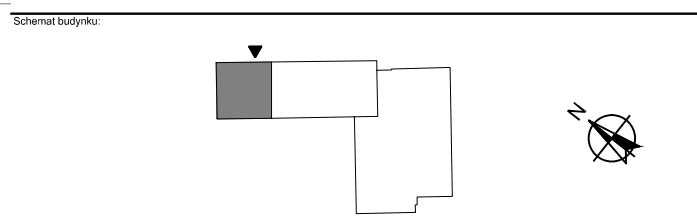

Investor:
Gmina Nowa Dęba
ul. Rzeszowska 3, 39-460 Nowa Dęba

Inwestycja / lokalizacja inwestycji:
Przebudowa i rozbudowa budynku remizu ochotniczej straży pożarnej wraz z niezbędną infrastrukturą (budową i rozbiorą kanalizacji deszczowej) na działkach nr ewid. 2687 i 2686/2, obręb 0002 Chmielów, gmina Nowa Dęba

Temat:
Rzut parteru- instalacja klimatyzacji

Stadium: Projekt techniczny	Branża: Sanitarna
Projektant: mgr inż. MICHAŁ GRONEK	Specjalność: Sanitarna
Projektant sprawdzający: mgr inż. DOROTA ZYCH	Specjalność: Sanitarna

Skala: 1:50
Data: 03.10.2023
Format: 420x594
Nr rys.: IS-07