
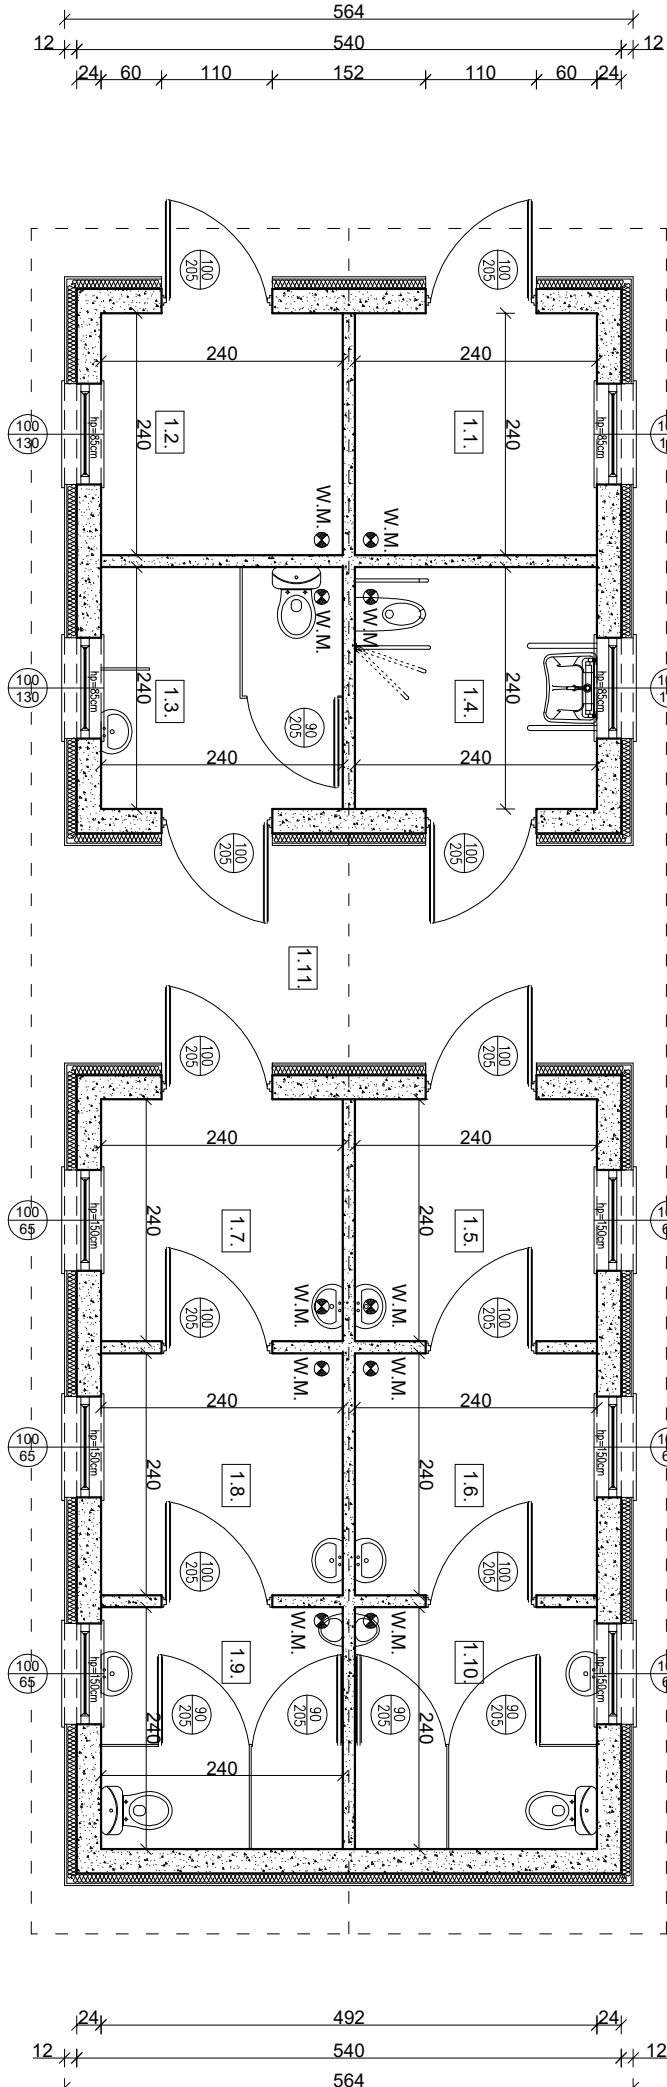


PROJEKT BUDOWLANY
RZUT PARTERU - INWENTARYZACJA
skala 1:75

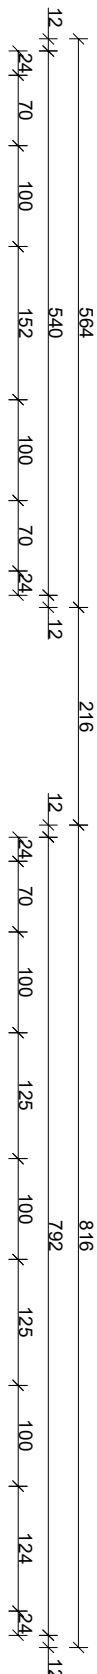

Zestawienie pomieszczeń:

Funkcja	Posadzka	Powierzchnia
1.1. Pomieszczenie trenera	terakota	5,76m ²
1.2. Magazyn	terakota	5,76m ²
1.3. Łazienka	terakota	5,76m ²
1.4. Łazienka	terakota	5,76m ²
1.5. Szatnia	terakota	5,76m ²
1.6. Szatnia	terakota	5,76m ²
1.7. Szatnia	terakota	5,76m ²
1.8. Szatnia	terakota	5,76m ²
1.9. Łazienka	terakota	5,76m ²
1.10. Łazienka	terakota	5,76m ²
1.11. Wiatrołap	kostka betonowa	9,84m ²

LINIJKA



PRZEBUDOWA OBIEKTU SPORTOWEGO WRAZ Z WYKONANIEM ELEWACJI BUDYNKU - SCIANY OSŁONOWEJ Z CEGŁY KLINKIEROWEJ				PRACOWNIA PROJEKTOWA-TOMASZ MORENC ul. GRUNWALDZKA 66B, 13-300 N.M.L. TELEFON: 0784027442	
PROJEKTOWAŁ: mgr inż. TOMASZ MORENC nr upr. KUP/00032/PWO/KOT				PROJEKTOWAŁ: KRYSZYNA ZATONSKA nr upr. BA-IV/8346/125/TO/89, UANW/8346/119/TO/86	
Specjalność: konstrukcyjno-budowlana.				Specjalność: konstrukcyjno-budowlana.	
TYTUŁ RYSUNKU: RZUT PARTERU - INWENTARYZACJA				LOKALIZACJA: DZIAŁKA NR 584/17 OBRĘB BRATIAN GMINA NOWE MIASTO LUBAWSKIE	
INWESTOR: GMINA NOWE MIASTO LUBAWSKIE ul. PODLEŚNA 1, 13-300 MSZANOWO				BRANŻA: A	
DATA: grudzień 2025r.				SKALA RYSUNKU: 1:75	