


PROJEKT BUDOWLANY
RZUT DACHU
skala 1:75

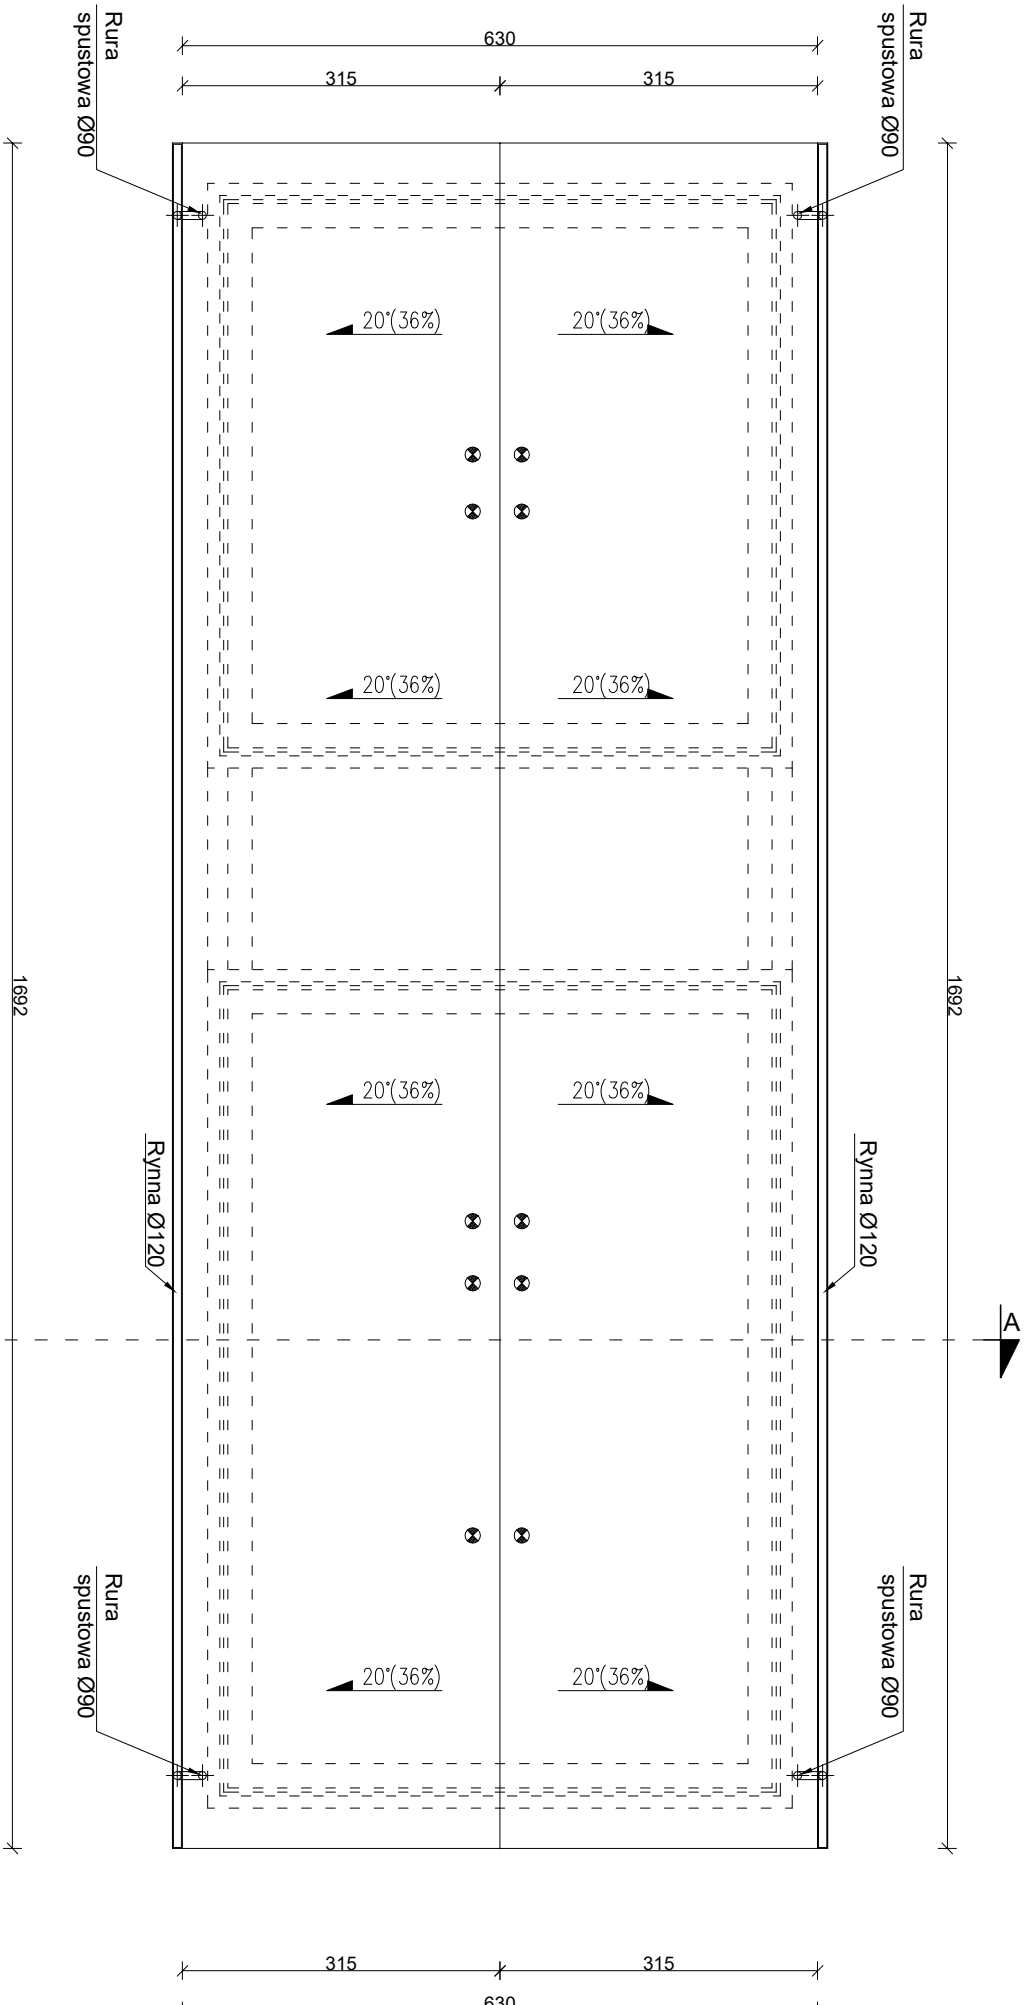

POWIERZCHNIA DACHU:
113,4m²

LINIJKĄ



PRZEBUDOWA OBIEKTU SPORTOWEGO WRAZ Z WYKONANIEM ELEWACJI BUDYNKU - SOCIANY OSŁONOWEJ Z CEGŁY KLINKIEROWEJ		PRACOWNIA PROJEKTOWA-TOMASZ MORENC ul. GRUNWALDZKA 66B, 13-300 N.M.L. TELEFON: 0784027442	
PROJEKTOWAŁ: mgr inż. TOMASZ MORENC nr upr. KUP/0032/PWOK/07		PROJEKTOWAŁ: KRYSZYNA ZATORSKA nr upr. BA-IV/8346/125/TO/89, UAN/IV/8346/119/TO/86 Specjalność: konstrukcyjno-budowlana.	
INWESTOR: GMINA NOWE MIASTO LUBAWSKIE ul. PODLESNA 1, 13-300 MSZANOWO		LOKALIZACJA: DZIAŁKA NR 584/17 OBRĘB BRATIAN GMINA NOWE MIASTO LUBAWSKIE	
DATA: grudzień 2025r.	NR RYSUNKU: 3	BRANŻA: A	SKALA RYSUNKU: 1:75