

województwo śląskie  
ident. i jedn. ewid. 240301\_1/Cieszyn  
ident. obr. 240301\_1.0052

Nr zlec. 124/2025  
ID zgi. GKK.6640.222.2025

MAPA DO CELÓW PROJEKTOWYCH

skala 1 : 500

Układ wsp. płaskich prostokątnych PL-2000 , sekcje: 6.118.26.20.1.1


Układ wsp. wysokościowych PL-EV/F2007NH

- granice działek wniesiono z danych ODGiK
- dz. 9 w zakresie aktualizacji nie jest obciążona służebnością gruntową
- nie wyklicza się istnienia w terenie uzbrojenia podziemnego
- brak MPZP w zakresie aktualizacji

Cieszyn, 22.05.2025r.

Wykonał:

GEODETA UPRAWNIOWY  
inż. Wacław Jarzyna  
upr. nr 20992  
tel.: 502 610 321

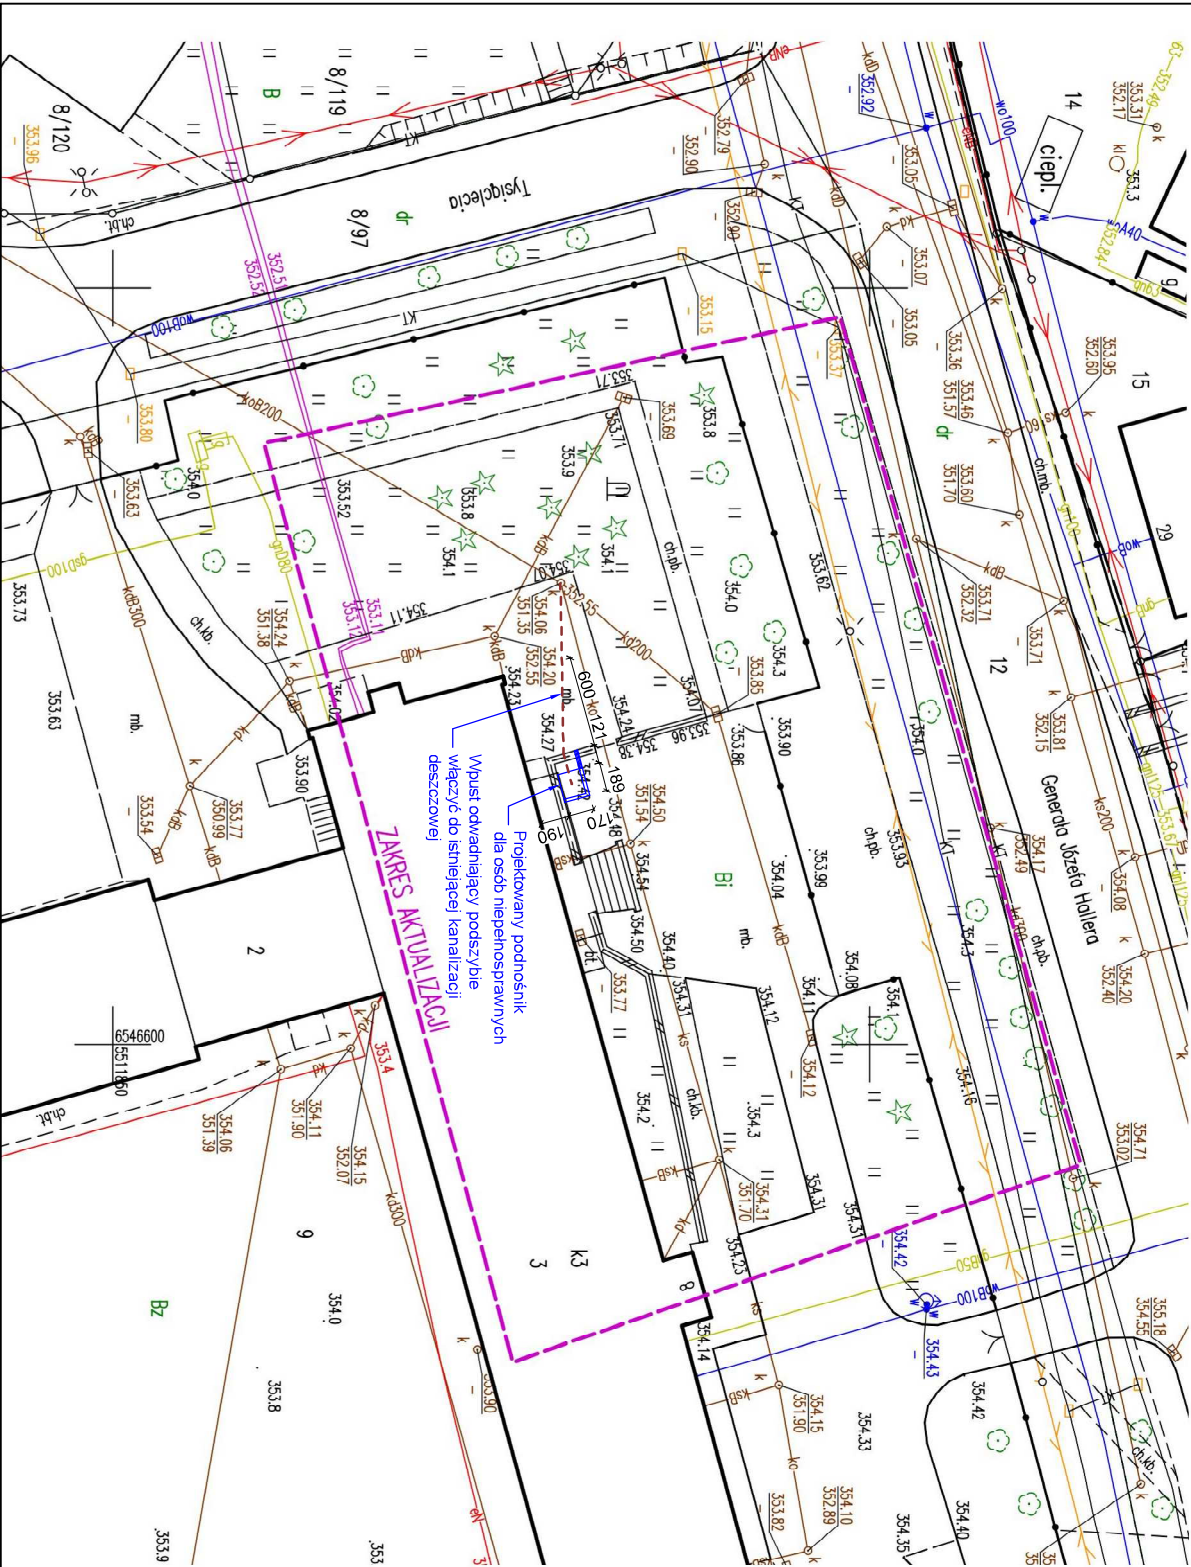

PODPIS ZAUFANY  
BOGUSŁAW KRZYSZTOF  
JARZYNA  
06.05.2025 14:43:49 [GMT+2]  
Dokument podpisany elektronicznie  
podpisem zaufanym

P o s t a w i a m, że niniejszy dokument został opracowany w wyniku prac geodezyjnych i inżynierskich, które zostały wykonane zgodnie z obowiązującymi przepisami prawa i standardami branżowymi. Nie ponoszę odpowiedzialności za złożenie fałszywego oświadczenia.	
Identyfikator zgłoszenia prac geodezyjnych	GKK.6640.222.2025
Organ służby geodezyjnej, który otrzymał zgłoszenie	Burmistrz Miasta Cieszyna
Wykonawca prac geodezyjnych	P.U.M. GEOPLAN S.C. B. Jarzyna, K. Laskowicz 43-400 Cieszyn, ul. Bobrecka 1 tel./fax 33 852 14 11 ING Bank Śląski O/Cieszyn 96 1050 1083 1000 0001 0087 3504 N I P 548-006-16-10, REGON 002429948
N r, oraz data sporządzenia dokumentu zawierającego wynik pozytywny weryfikacji	Protokół weryfikacji OPN P.2403011.2025.226 z daty 2025-06-08
I m i e i nazwisko oraz nr uprawnień zawodowych kierownika prac	GEODETA UPRAWNIOWY Bogusław Jarzyna upr. nr 5330 tel.: 502 699 607

Oświadczam, iż projekt zagospodarowania terenu  
sporządzono na kopii mapy zasadniczej  
do celów projektowych n GKK.6640.222.2025  
Kopia tej mapy jest zgodna z oryginałem.  
podps:.....

Jednostka projektowa:	ul. Hażłaska 67A, 43-400 Cieszyn
Nazwa zamierzenia budowlanego:	Roboty budowlane polegające na wykonaniu fundamentów, konstrukcji wsporczych oraz montażu podnośnika dla osób niepełnosprawnych przed wejściem głównym do Szkoły Podstawowej Nr 3 w Cieszynie.
Adres obiektu:	Szkoła Podstawowa Nr 3 z Oddziałami Integracyjnymi Im. Janusza Korczaka, ul. gen. J. Hallera 8, 43-400 Cieszyn, dz. nr 9 obręb 52 Cieszyn
Autor projektu:	mgr inż. Bronisław NOWAK uprawnienia nr 10680 BB do projektowania z ograniczeniami w specjalności konstrukcyjno-budowlanej SLKB/O08/01
Opracowanie graficzne:	mgr inż. Łukasz SZCZUKA
Temat rys.: PROJEKT ZAGOSPODAROWANIA TERENU	
Data: 10.06.2025	Faza: PT
Skala: 1:500	
Nr rys.: Z - 1	