

LEGENDA:
Projektowane elementy

- 1 PRZEBUDOWANA TRYBUNA Z ZADASZENIEM
2 PRZEBUDOWANE OGRODZENIE O WYS. 6,0 M
- OGRODZENIE/PIŁKOCZ-WYTY O WYSOKOŚCI 6,0 M
- OGRODZENIE O WYSOKOŚCI 1,25 M
- TEREN OBJĘTY WZ. POD TRYBUNĘ

ORIENTACJA 1:25000

MAPA DO CELÓW PROJEKTOWYCH
SKALA 1:500


Powiat: Janowski
Gmina: Dzwola
Obręb: 060503_2.0014 Krzemień Drugi
Działy nr: 1427/2, 1430/2, 1433/2, 1436/2, 1439/2, 1442/2

Wykonawca: Usługi geodezyjne Iwona Wicher
Id zgłoszenia: G.V.6640.1.724.2024
Kierownik prac: Jakub Wicher upr. nr 23646
Układ współrzędnych płaskich: 2000.7 (21)
Obszar opracowania: linia przerywana koloru żółtego

Mapę opracował: 10.07.2024 r.

| | |
|--|---|
| POŚWIADCZAM, ŻE NINIEJSZY DOKUMENT JEST MOJĄ PRACĄ PROJEKTOWĄ, W WYNIKU PRAC GEODEZYJNYCH, KTÓRYCH REZULTATY ZAWIERA OPIS TECHNICZNY I KARTOGRAFICZNYCH, KTÓRYCH JESTEM ŚWIADOMY ODPOWIEDZIALNOŚCI KANALIZACJI, FALIZY WYKONANIA PRAC GEODEZYJNYCH | Starosta Janowski Usługi geodezyjne Iwona Wicher Nr G.V.6640.1.724.2024_1 z dnia: 16.07.2024 r. Imię i nazwisko oraz nr uprawnień zawodowych kierownika prac Jakub Wicher upr. nr 23646 (1) |
| Id. zgłoszenia prac geodezyjnych | G.V.6640.1.724.2024 |
| Organ, który otrzymał zgłoszenie | Starosta Janowski |
| Wykonawca prac geodezyjnych | Usługi geodezyjne Iwona Wicher |
| Nr oraz data protokołu pozytywnie weryfikacji | Nr G.V.6640.1.724.2024_1 z dnia: 16.07.2024 r. |

GEODETA
inż. Jakub Wicher
upr. nr 23646

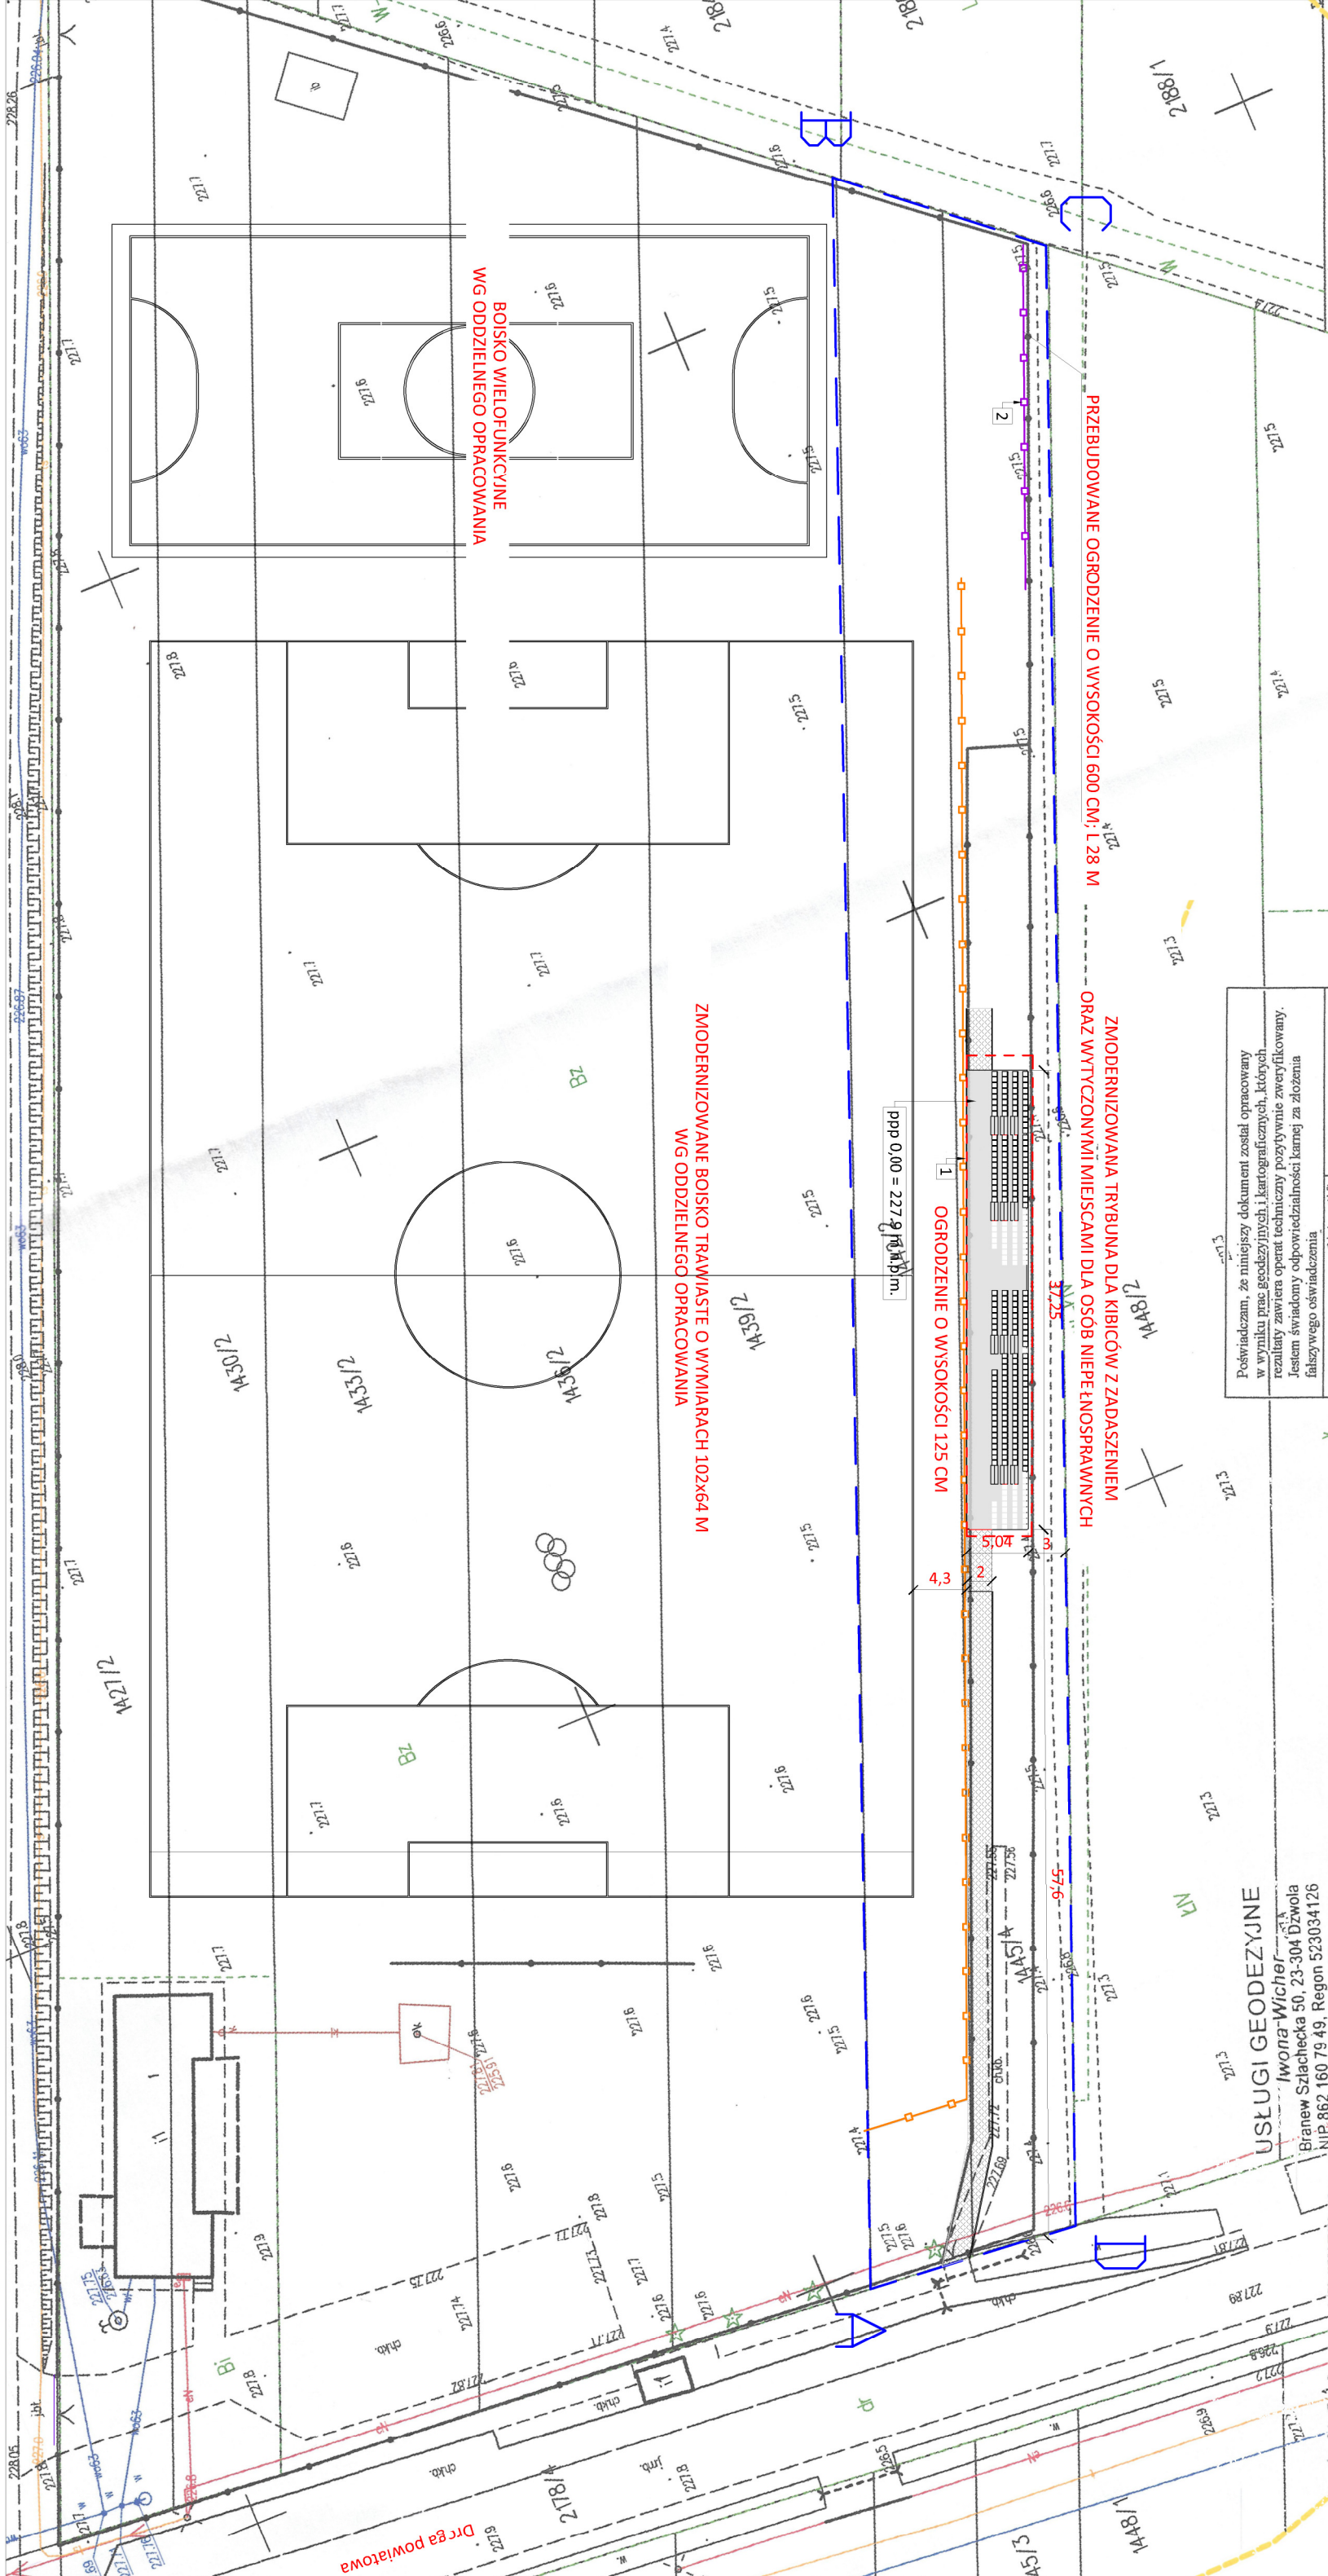

| | | | |
|--|--|-------------|---------|
| pracownia: | PWN BUDOWNICTWO WALDEMAR ŁACEK ul. Gęsia 21/28, 20-719 Lublin tel. 667-917-314 NIP 918-199-72-71 | | |
| projekt: | KOMPLEKSOWA REWITALIZACJA OBSZARÓW ZDEGRADOWANYCH NA TERENIE GMINY DZWOLA - OBIEKTY SPORTOWE W MIEJSCOWOŚCI KRZEMIEN DRUGI PRZEBUDOWA TRYBUNY SPORTOWEJ WRAZ Z PRZEBUDOWĄ OGRODZENIA | | |
| adres inwestycji: | Gmina: Dzwola Jednostka ewidencyjna: Dzwola; obręb: Krzemień Drugi Id. działek 60503_2.0014.1442/2; 060503_2.0014.1445/4 | | |
| inwestor: | Gmina Dzwola Dzwola 168 23 - 304 Dzwola | | |
| projektował: | mgr inż. Michał Pańk UAN-VI-8387/21/90 spec. Architektoniczna | | |
| sprawił: | arch. Tomasz Skubik 121/LBOKK/2014 spec. Architektoniczna | | |
| asystent: | mgr inż. Waldemar Łacek 170/LBOKK/2016 spec. Architektoniczna | | |
| branża: | Arch. | stadion: | PB-W |
| nazwa rysunku: | PLAN ZAGOSPODAROWANIA TERENU | | |
| data: | Wrzesień 2024 | nr rysunku: | PB-A-01 |
| | | aktusz: | |
| | | rev.: | 0 |
| Kopiowanie niniejszego rysunku w całości lub jego części jakiegokolwiek techniką oraz udostępnianie osobom trzecim, a w szczególności konkurencji bez pisemnej zgody PWN BUDOWNICTWO Waldemar Łacek jest zabronione. | | | |