



Widok trybuny z góry

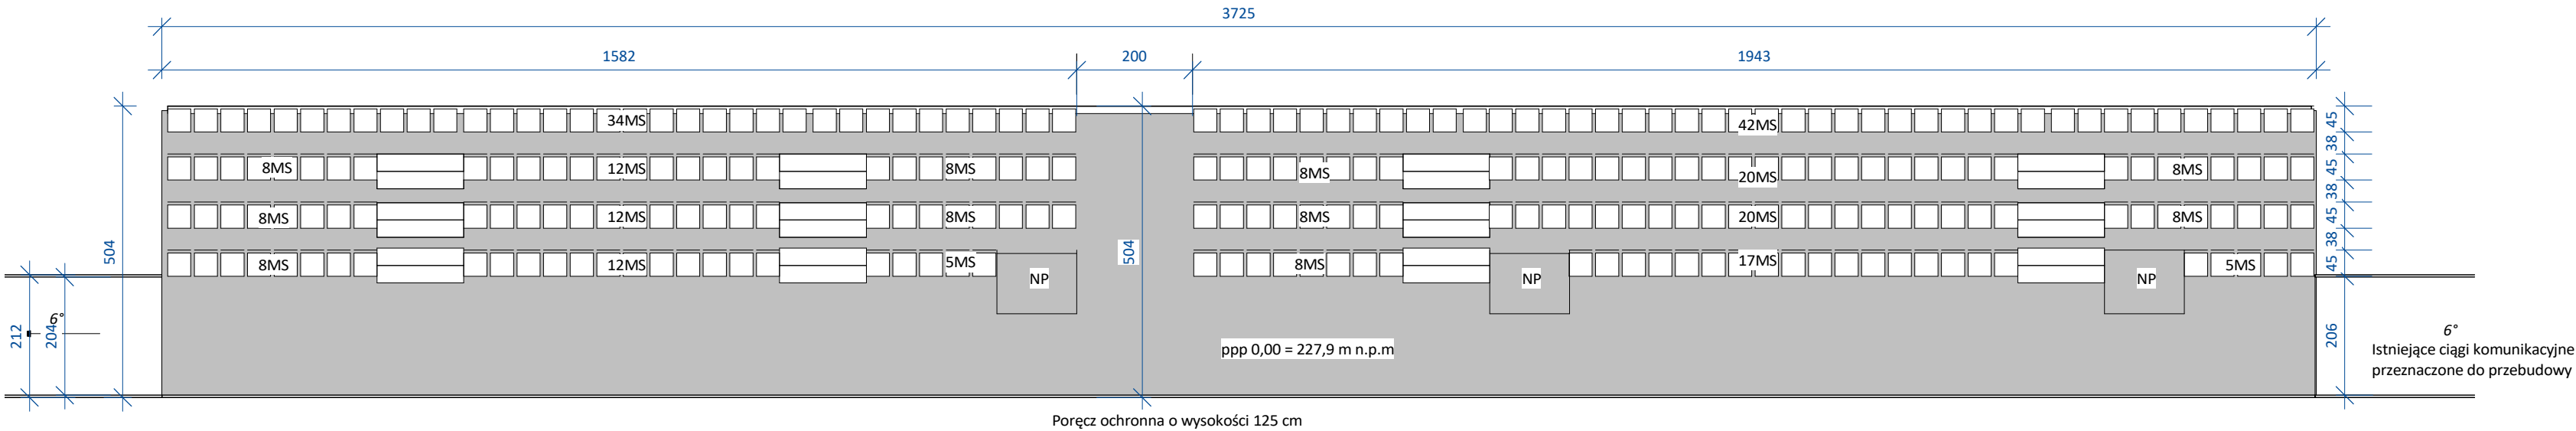

2

Przekrój 1 - 1

1 : 100

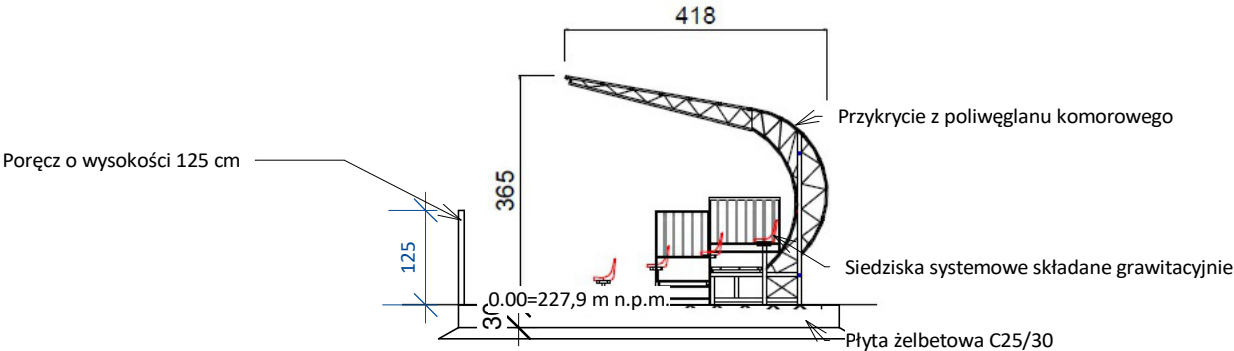

**BUDOWNICTWO**

projekty · wykonawstwo · nadzór

■ pracownia:	PWN BUDOWNICTWO WALDEMAR ŁACEK ul. Gęsia 21/28; 20 - 719 Lublin tel. 667 - 917 - 314; fax: 84 - 685 - 82 - 02 NIP: 918 - 199 - 72 - 71 REGON: 061613838	
■ projekt:	KOMPLEKSOWA REWITALIZACJA OBSZARÓW ZDEGRADOWANYCH NA TERENIE GMINY DZWOLA – OBIEKTY SPOROTWE W MIEJSCOWOŚCI KRZEMIEŃ DRUGI PRZEBUDOWA TRYBUNY SPORTOWEJ WRAZ Z PRZEBUDOWĄ OGRODZENIA	
■ inwestor:	Gmina Dzwola Dzwola 168 23 - 304 Dzwola	
■ projektant br. arch.:	mgr inż. Michał Patyk upr. nr UAN-VI-8387/21/90 w spec. architektonicznej	
■ sprawdził br. arch.:	mgr inż. Tomasz Skubik upr. nr 121/LBOKK/2014 w spec. architektonicznej	
■ asystent br. arch.:	mgr inż. Waldemar Łacek upr. nr 170/LBOKK/2016 w spec. architektonicznej	
■ branża:	■ stadium: PB	■ skala: 1 : 100
■ nazwa rysunku: Rzut parteru		
■ nr rysunku: PB-A-01	■ rev.:	■ data: 09.2024

Kopiowanie niniejszego rysunku w całości lub jego części jakkolwiek techniką oraz udostępnianie osobom trzecim, a w szczególności konkurencji bez pisemnej zgody PWN BUDOWNICTWO Waldemar Łacek jest zabronione.